


Bilaga 8

FÖRKLARINGAR


- PLANOMRÄDESGRÄNS
- GRÄNS FÖR DEL AV SÖDRA PELOUSEN SOM LIGGER PÅ ANNAN FASTIGHET
- BERG
- GRÄSYTA
- BILVÄG - ASFALT, 4,5 M
- GÅNG- OCH CYKELVÄG - STENMJÖL, 3,5 M, MED BELYSNING
- GÅNGVÄG, VISS CYKEL - STENMJÖL, 2,5 M, MED BELYSNING
- GÅNGSTIG - STENMJÖL, 1,5 M
- BEFINTLIG BRO
- HÄCK
- BÄNK
- FÖRESLAGET TRÄD/BUSKE
- BEFINTLIGT TRÄD -ESTETISKT, BIOLOGISKT OCH KULTURELLT VÄRDEFULL ENLIGT TRÄDINVENTERING BELLEVUE 070904
- BEFINTLIGT GAMMALT TRÄD -AV SÄRSKILT HISTORISKT VÄRDE
- BEFINTLIGT TRÄD -SOM FLYTTATS, EXEMPEL PÅ PLACERING
- BEFINTLIGT VÄRDEFULLT TRÄD -SOM TAS BORT
- BEFINTLIGT TRÄD -SOM TAS BORT
- BEFINTLIGT TRÄD -BARRTRÄD
- BEFINTLIGT TRÄD -ÖVRIGA
- JÄRNVÄG OCH STÄNGSEL
- STAKET/STÄNGSEL/PLANK
- BYGGNAD
- BEFINTLIGA HÖJDKURVOR
- FÖRESLAGNA HÖJDKURVOR

● Växter som staden ansvarar för & som ersätts av TrV.

skala 1:1250

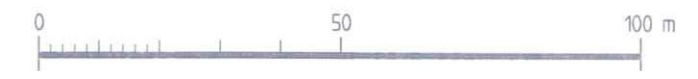

Skötsel av gräsytor inom planområdet ersätts av TrV

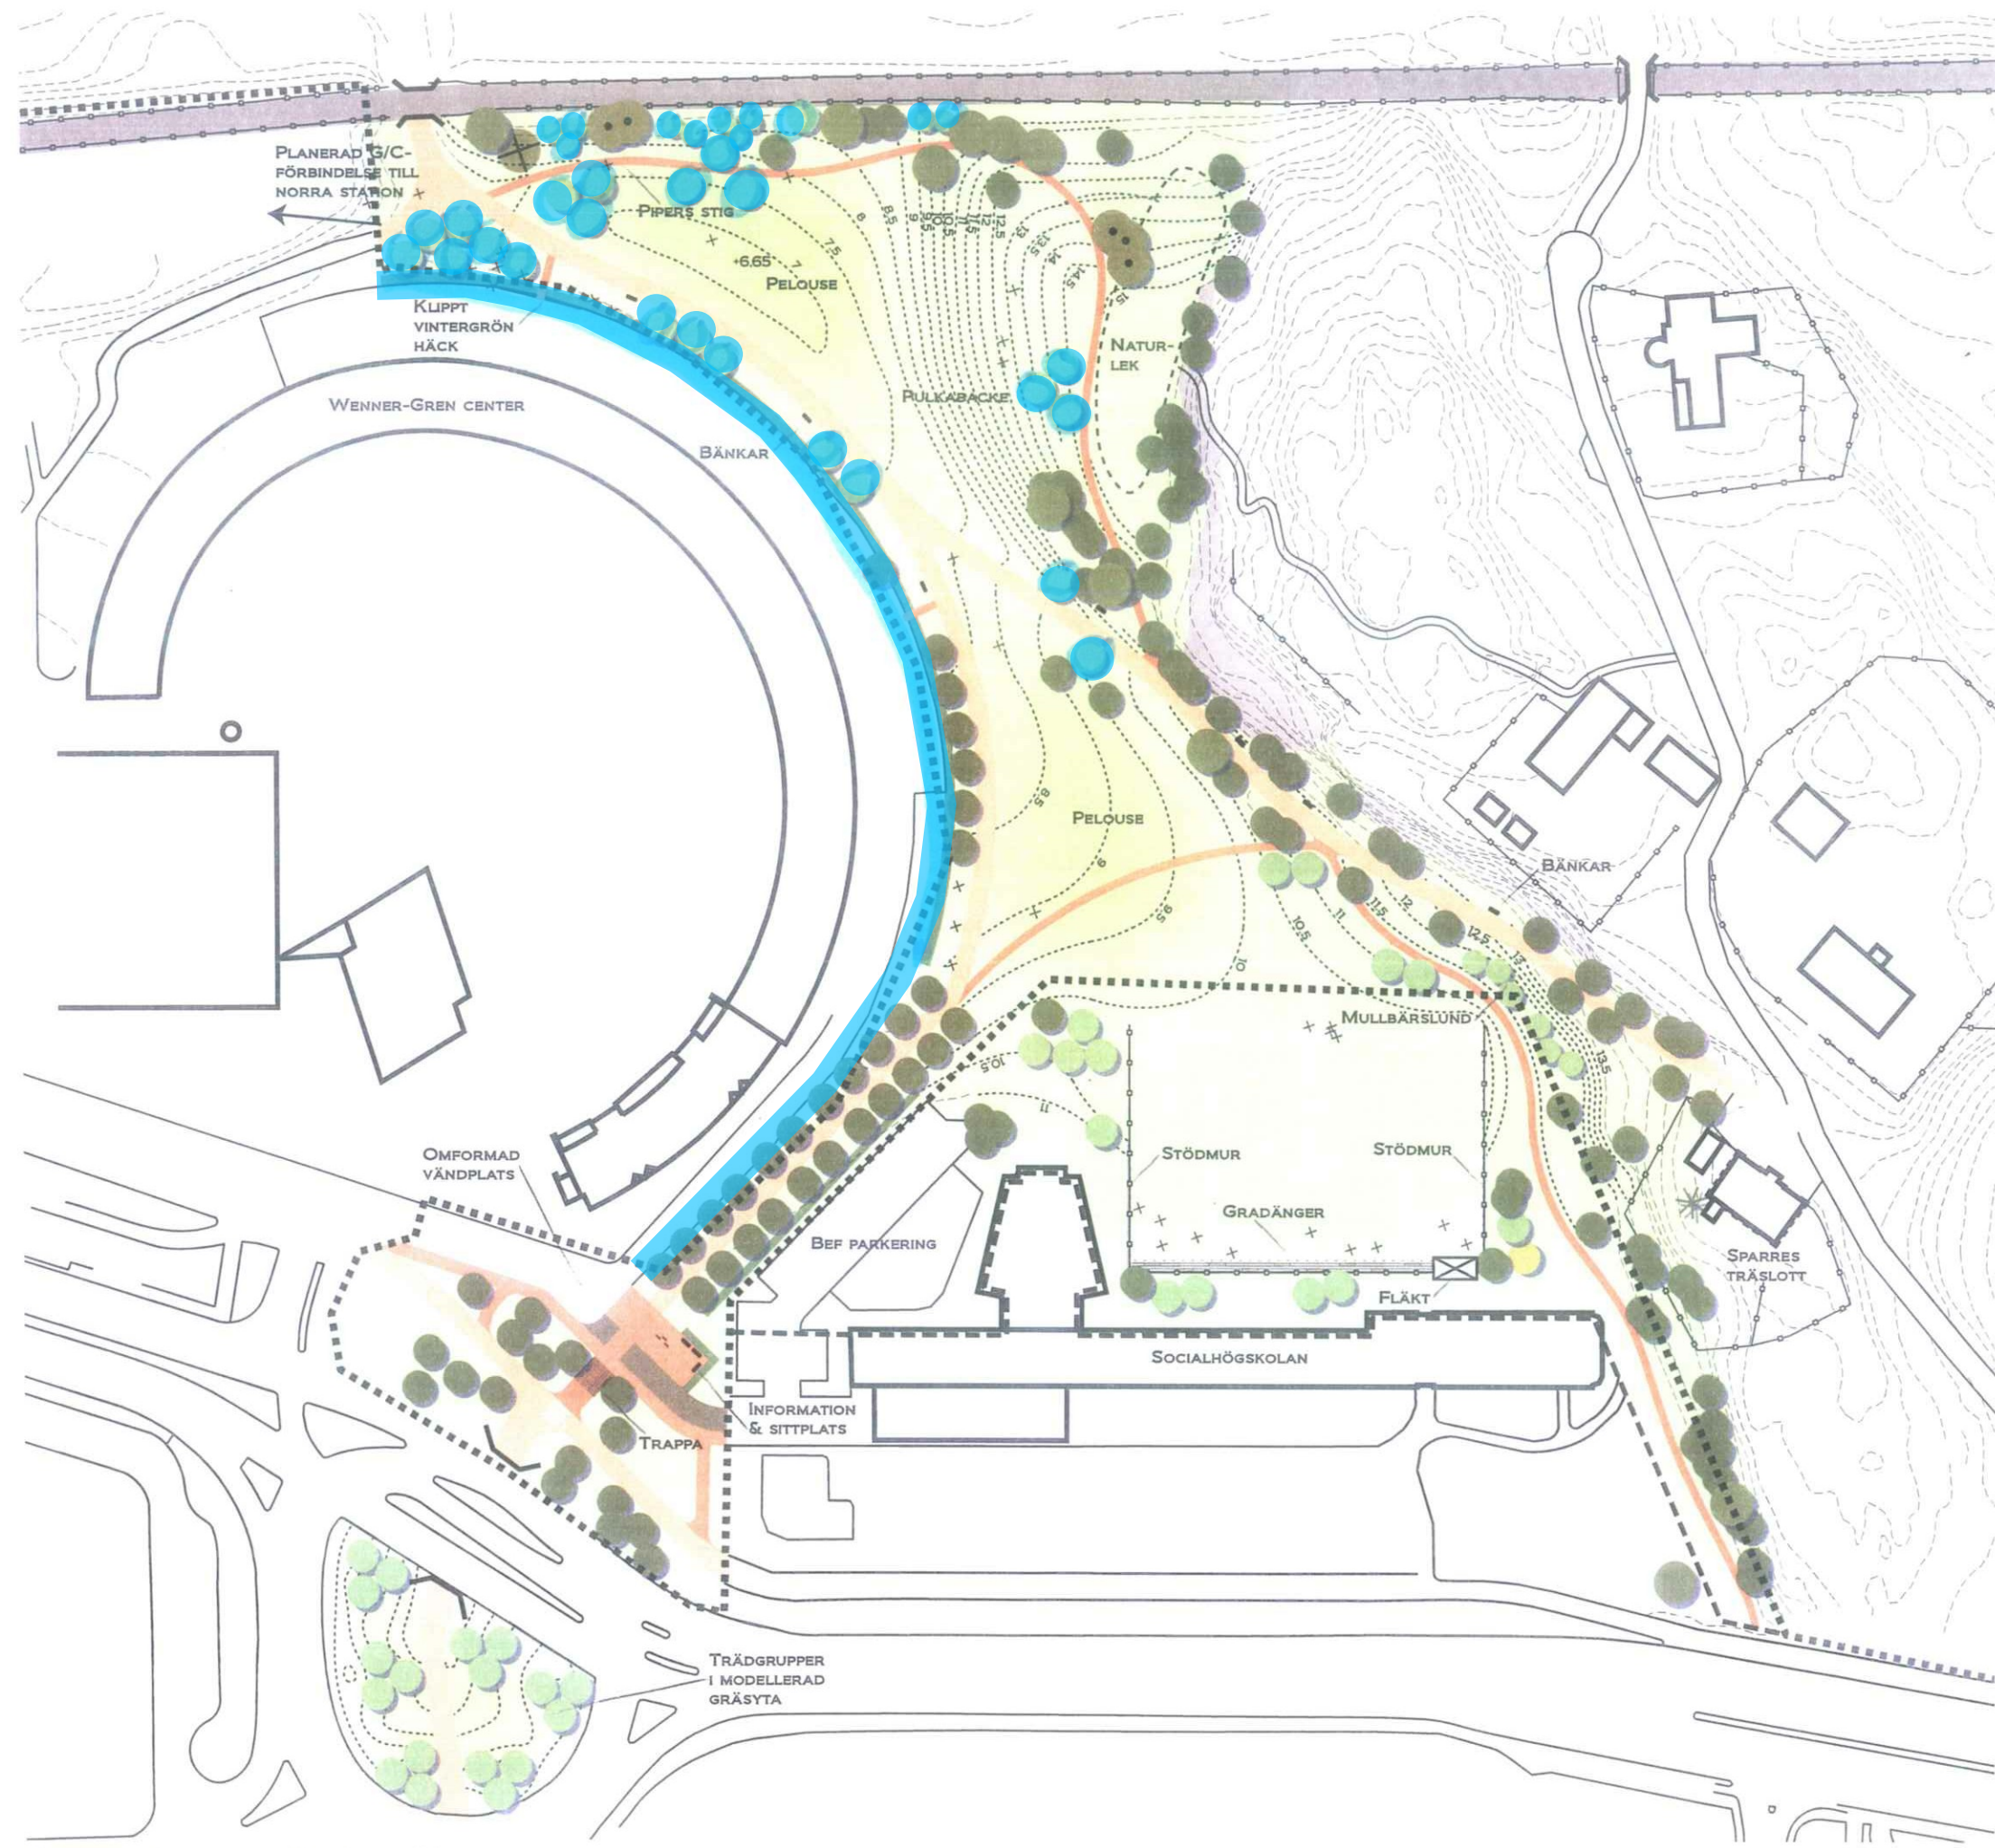

Södra pelousen – förslagsskiss