

**RIVNING STORKÖKSUTRUSTNING
PLAN 900**

KÖK
KOKGRYTA 100 L
KOKGRYTA 200 L
STEBORD
GROVDISKMASKIN
SPIS
KOMBIUGN, 3 ST
RFR BÄNK, 14 LÖPMETER
RFR HYLLSET, 8 LÖPMETER
KYLSKÅP
FRYSSKÅP
AVSVALNINGSSKÅP


RENSERI
GRÖNSAKSSKÄRARE
POTATISSKALARE
RFR BÄNK, 5 LÖPMETER
RFR HYLLSET, 3 LÖPMETER

FÖRRÅD
HYLLOR, CA: 45 LÖPMETER

KYLUM
HYLLSTÄLL, CA: 20 LÖPMETER

**DEMONTERING OCH ÅTERMONTERING
STORKÖKSUTRUSTNING
PLAN 900**

KÖK
KOKGRYTA 300 L

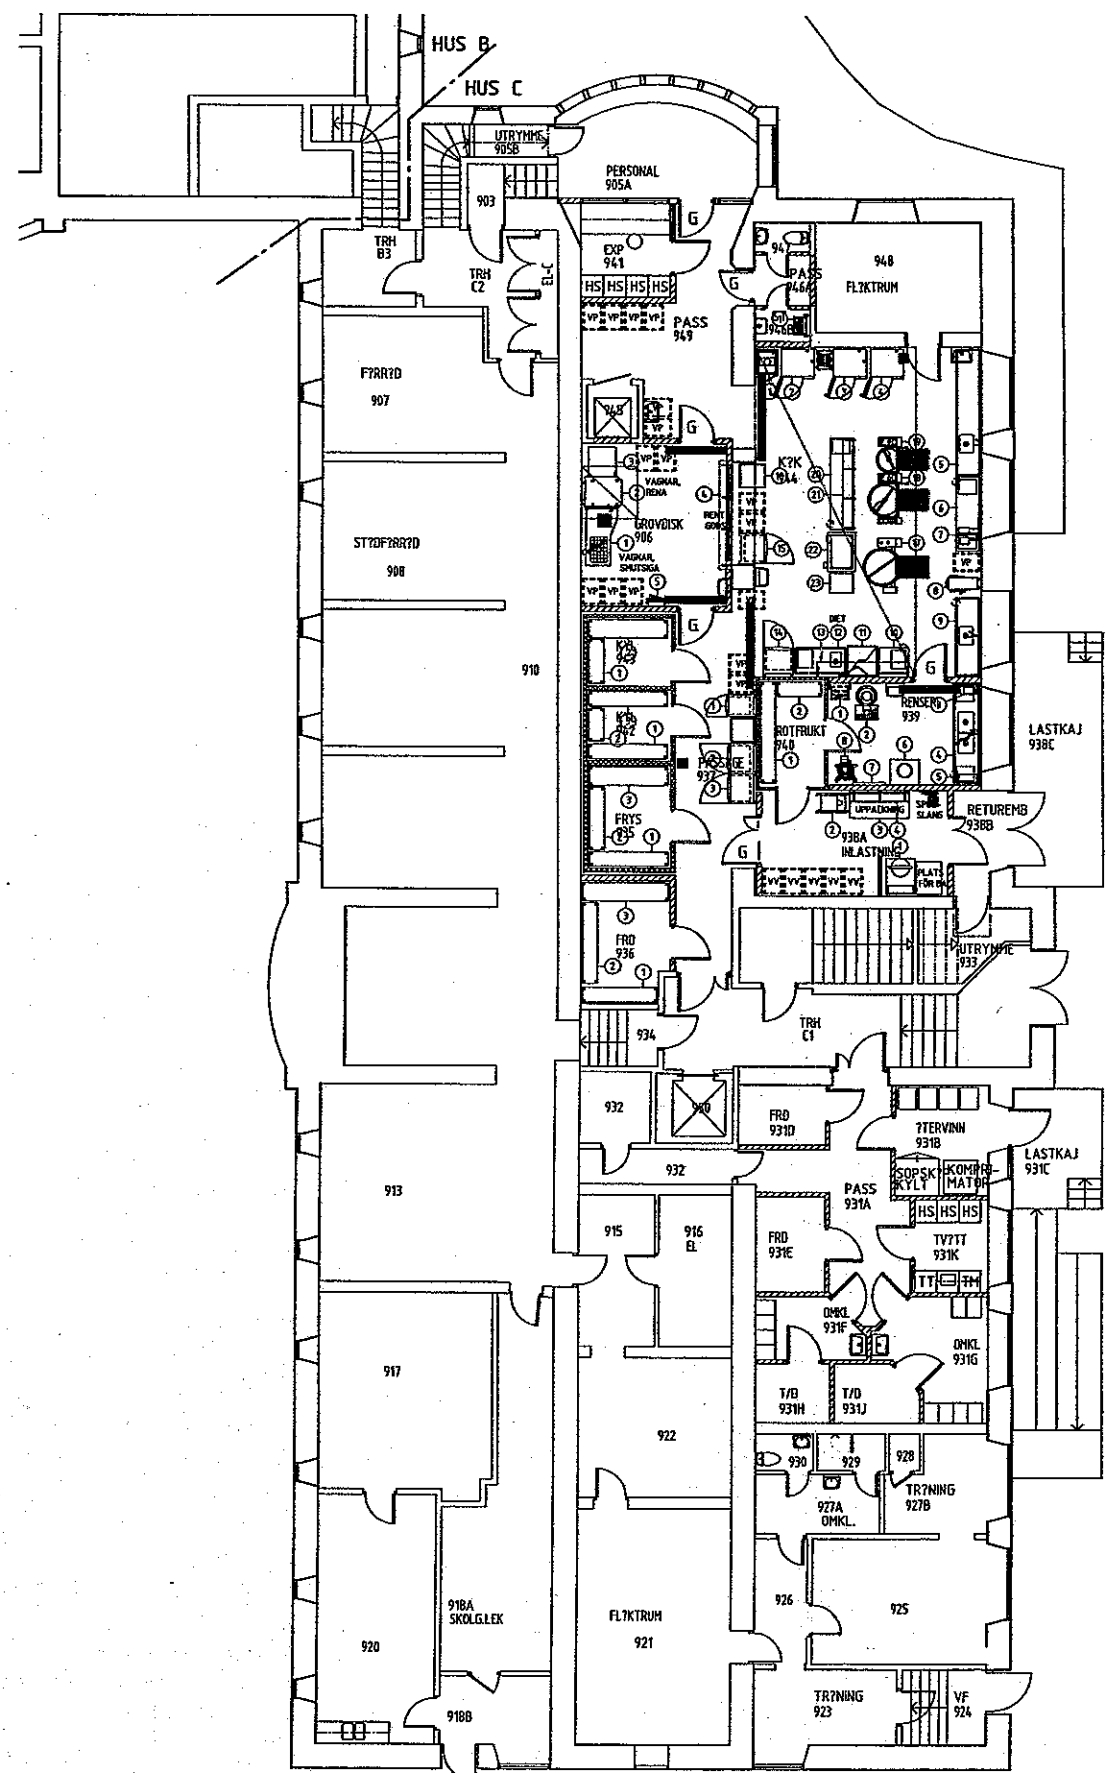

FÖRKLARINGAR
ALLA MÅTT ANGES I MM OM EJ ANNAT ANGES.
ALLA MÅTT KONTROLLERAS PÅ PLATS FÖRE
TILLVERKNING.

VV = PLATS FÖR MOBILA VÄRMESKÅP, ELUTTAG 220V
VP = PLATS FÖR BORDVAGNAR ETC

**STORKÖKSUTRUSTNING
POS
RUM NR/XX**

PLAN 900

906 GROVDISK
/1 RFR AVSPOLNINGSBÄNK MED HO, HANDDUSCH
/2 GROVDISKMASKIN
/3 RFR UTMATNINGSBÄNK
/4 RFR HYLLSET, 3 PLAN
/5 RENGÖRINGSAGGREGAT

935 FRYSS
/1 RFR HYLLSTÄLLNING, 5 PLAN
/2 RFR HYLLSTÄLLNING, 5 PLAN
/3 RFR HYLLSTÄLLNING, 5 PLAN

936 FRD
/1 RFR HYLLSTÄLLNING, 5 PLAN
/2 RFR HYLLSTÄLLNING, 5 PLAN
/3 RFR HYLLSTÄLLNING, 5 PLAN

937 PASSAGE
/1 SNABBNEDKYLNINGSSKÅP
/2 FRYSSKÅP
/3 FRYSSKÅP

938A INLASTNING
/1 BALPRESS
/2 LYFTVAGN
/3 RFR BÄNK
/4 RFR HYLLSET, 2 PLAN

939 RENSERI
/1 FÖRBEREDELSE FÖR MOBILT
RENGÖRINGSAGGREGAT
SKALMASKIN
/2 RFR HYLLSET, 2 PLAN
/3 RFR HÖJ- OCH SÄNKBAR
BÄNK MED HOAR, 2 ST
/4 RFR HYLLSET, 2 PLAN
/5 RFR SOPSUGBÄNK
/6 RFR VERKTYGSHÄNGARE
/7 GRÖNSAKSSKÄRARE PÅ STATIV

940 RÖTFRUKT
/1 RFR HYLLSTÄLLNING, 5 PLAN
/2 RFR HYLLSTÄLLNING, 5 PLAN



942 KYL
/1 RFR HYLLSTÄLLNING, 5 PLAN
/2 RFR HYLLSTÄLLNING, 5 PLAN
/3 RFR HYLLSTÄLLNING, 5 PLAN

943 KYL
/1 RFR HYLLSTÄLLNING, 5 PLAN
/2 RFR HYLLSTÄLLNING, 5 PLAN

944 KÖK
/1 VÄRMESKÅP, ROLL-IN
/2 KOMBIUGN ROLL-IN 12 GN 1/1
/3 KOMBIUGN ROLL-IN 12 GN 1/1
/4 KOMBIUGN ROLL-IN 12 GN 1/1
/5 RFR HÖJ- OCH SÄNKBAR
BÄNK MED HO
/6 RFR HÖJ- OCH SÄNKBAR BÄNK
/7 SKÄRMASKIN
/8 BLANDNINGSMASKIN
/9 RFR HÖJ- OCH SÄNKBAR
BÄNK MED HO
/10 RFR HÖJ- OCH SÄNKBAR BÄNK
/11 INDUKTIONSSPIS
/12 RFR BÄNK MED HO
/13 SPISÖVERHYLLA
/14 KYL/FRYSSKÅP, 2 UTRYMMEN
/15 KYLSKÅP
/16 RFR BÄNK
/17 KOKGRYTA 300 L, BEFINTLIG
/18 KOKGRYTA 200 L
/19 KOKGRYTA 100 L
/20 RFR HÖJ- OCH SÄNKBAR BÄNK
/21 RFR HYLLSET, 2 PLAN
/22 STEKBORD
/23 RFR BÄNK


946B ST
11 MOBILT RENGÖRINGSAGGREGAT

(UGN DIET SAKNAS)

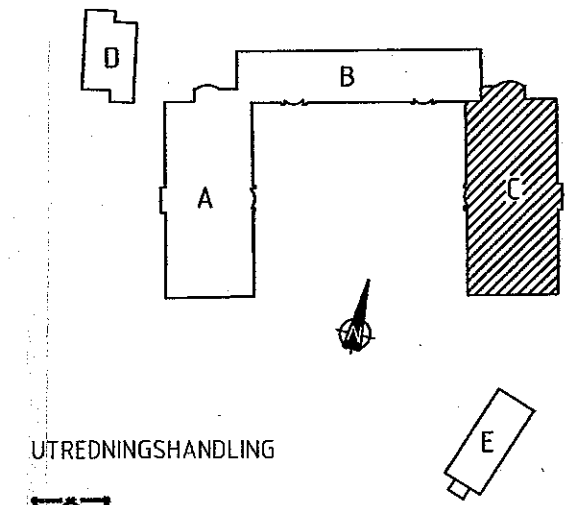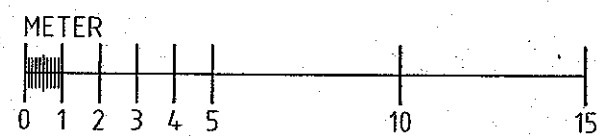

UTREDNINGSHANDLING

SKOLFASTIGHETER I STOCKHOLM AB		GILT ANT ANDRINGSKOST AVSEER SIGN DATUM
GEORGE A NILSSON		HÖGALIDSSKOLAN NR 0980 KV ÅNGPANNAN 20 HUS C PLAN 900 STORKÖKSUTRUSTNING
		SKALA 1:100(A1)
PROJEKTANTEN MBW	ANSVÄRIG MNS BJÖRN STILFORS	ARKIVNUMMER 1370-51
DATUM 2009-05-29	ARKIVNUMMER 1370-51	PROJEKTNUMMER SK46-C091

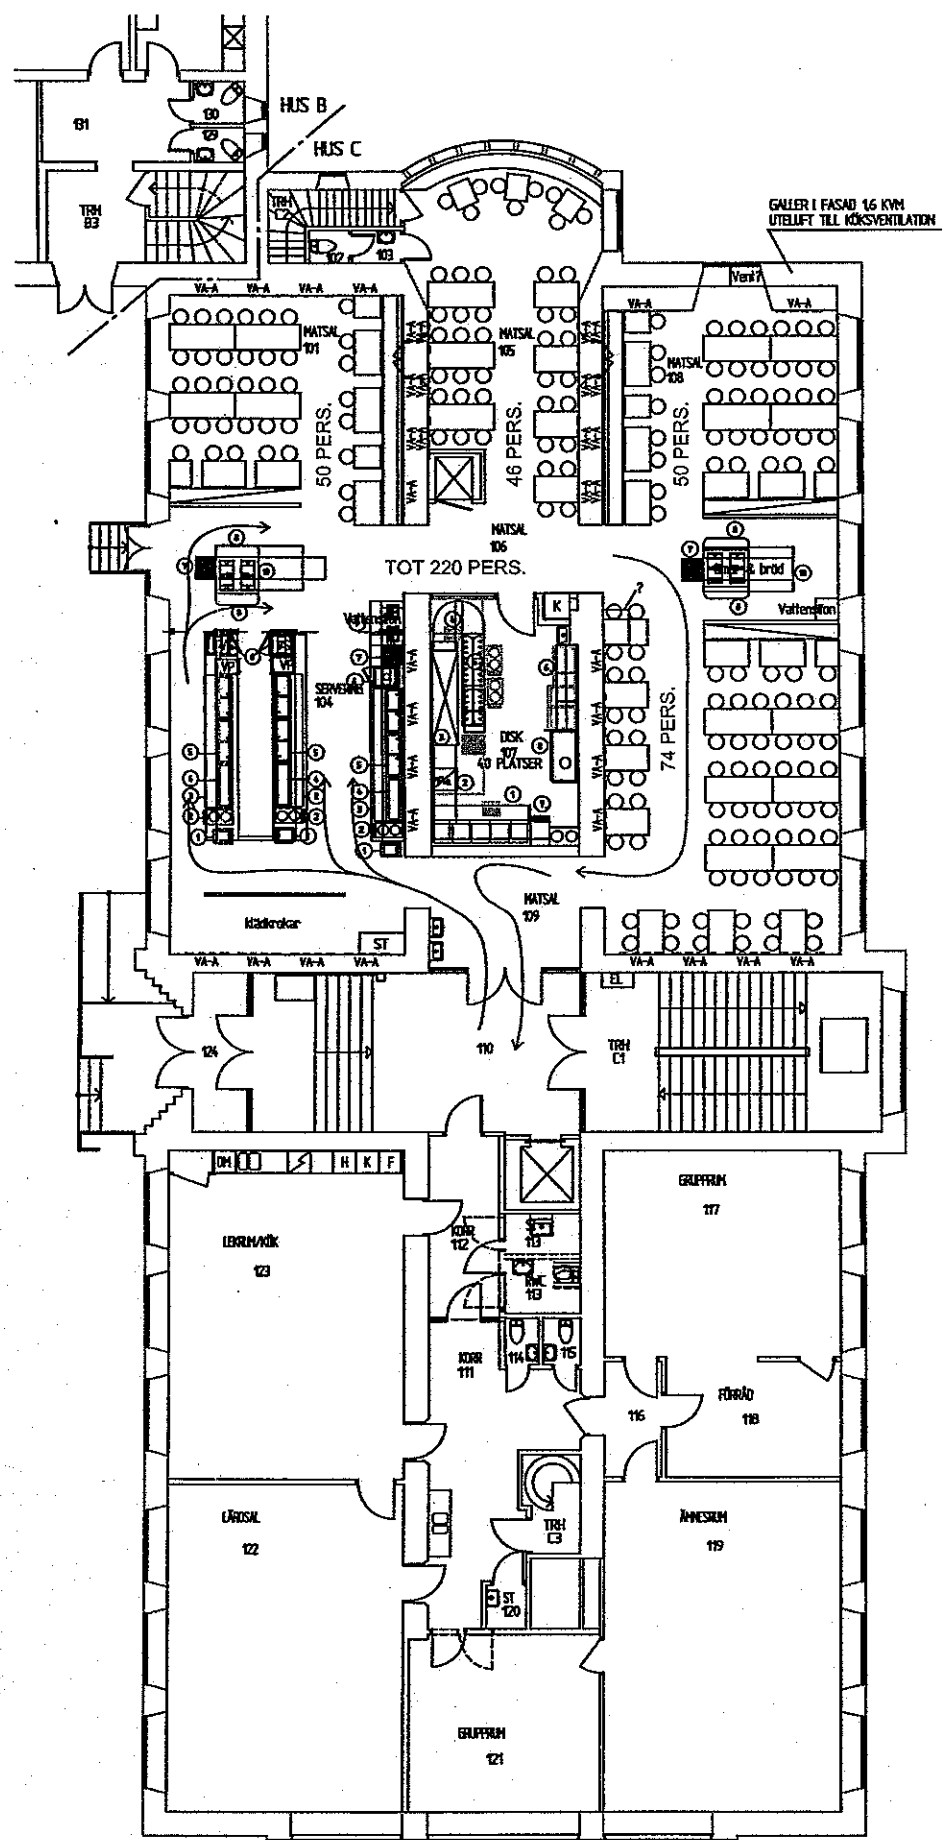

FÖRKLÄNING
 ALLA MÅTT ANGES I MM OM EJ ANNAT ANGES.
 ALLA MÅTT KONTROLLERAS PÅ PLATS FÖRE
 TILLVERKNING.

VP - PLATS FÖR BORDVAGNAR ETC
 GB - GOLVBRUNN
 SB - SPÄRRERINN


HÄRYSNINGAR
 SE POSITIONSFÖRTECKNING FÖR EFFEKTER OCH ANSLUTNINGAR

PLAN 100
 MATSAL SERVERING
 POS

- /1 BRICKSPENSERVAGN, 3 ST
- /2 TALLRIKSPENSERVAGN, 3 ST
- /3 SERVERINGSBENK INKL. INSTALLATIONSZON
 OCH BRICKBANA
- /4 SALLADSKYL, 2 FACK, 3 ST
- /5 VÄRMEP, 2 FACK, 6 ST
- /6 VÄRMESKÅP, 3 ST
- /7 KORRSPELERSERVAGN FÖR GLAS, 3 ST
- /8 ARLA MILKBAR 80, PLATS FÖR 4 ST 20 L BAG IN BOX HÖJKV/L
- /9 BÄNSKÅP MED LÅSBARA DÖRRAR OCH 2 VATTENSPENER
- /10 KYLSKÅP 1 ST

DISKUM
 POS

- /1 DISKSORTERINGSBÄNK, 5 KORGAR, BRICKBANA, TRANSPORTÖR
- /2 FÖRSÖMLINGSMASKIN, TRANSPORTÖR
- /3 TUNNELDISKMASKIN
- /4 180 GRADERS KURVA
- /5 RFR RULLBANA
- /6 BESTICKSORTERINGSVAGN MED ÖVERNYLLA
- /7 STÅDAGSPEGAT
- /8 SÖPSUGSBÄNK

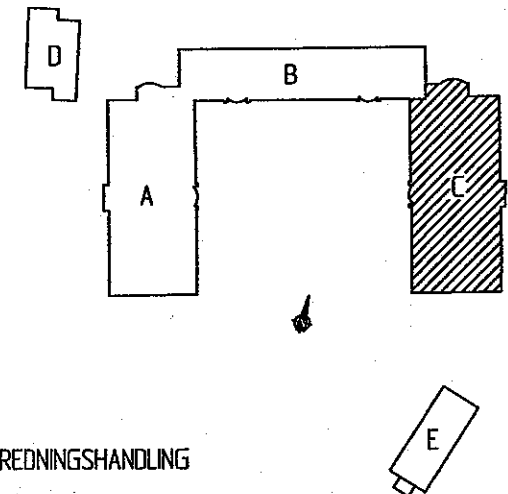

UTREDNINGSHANDLING

SKOLFÄSTIGHETER
 I STOCKHOLM AB

UTREDNINGSHANDLING	NET	ANT	REDAKTERAD AV	BYGG	DATUM
GEORG A NILSSON					
HÖGALIDSSKOLAN NR 0980					
KV ÅNGPANNAN 20					
HUS C PLAN 100					
STORÖKTRUTNING DISKUM, SERV					
BYGGNADENS ANSÖKAN	BYGGNADENS	BYGGNADENS	BYGGNADENS	BYGGNADENS	BYGGNADENS
MNS	MNS	MNS	MNS	MNS	MNS
2009-05-29	1370-51	SKALA 1:100	SK46-C011		