


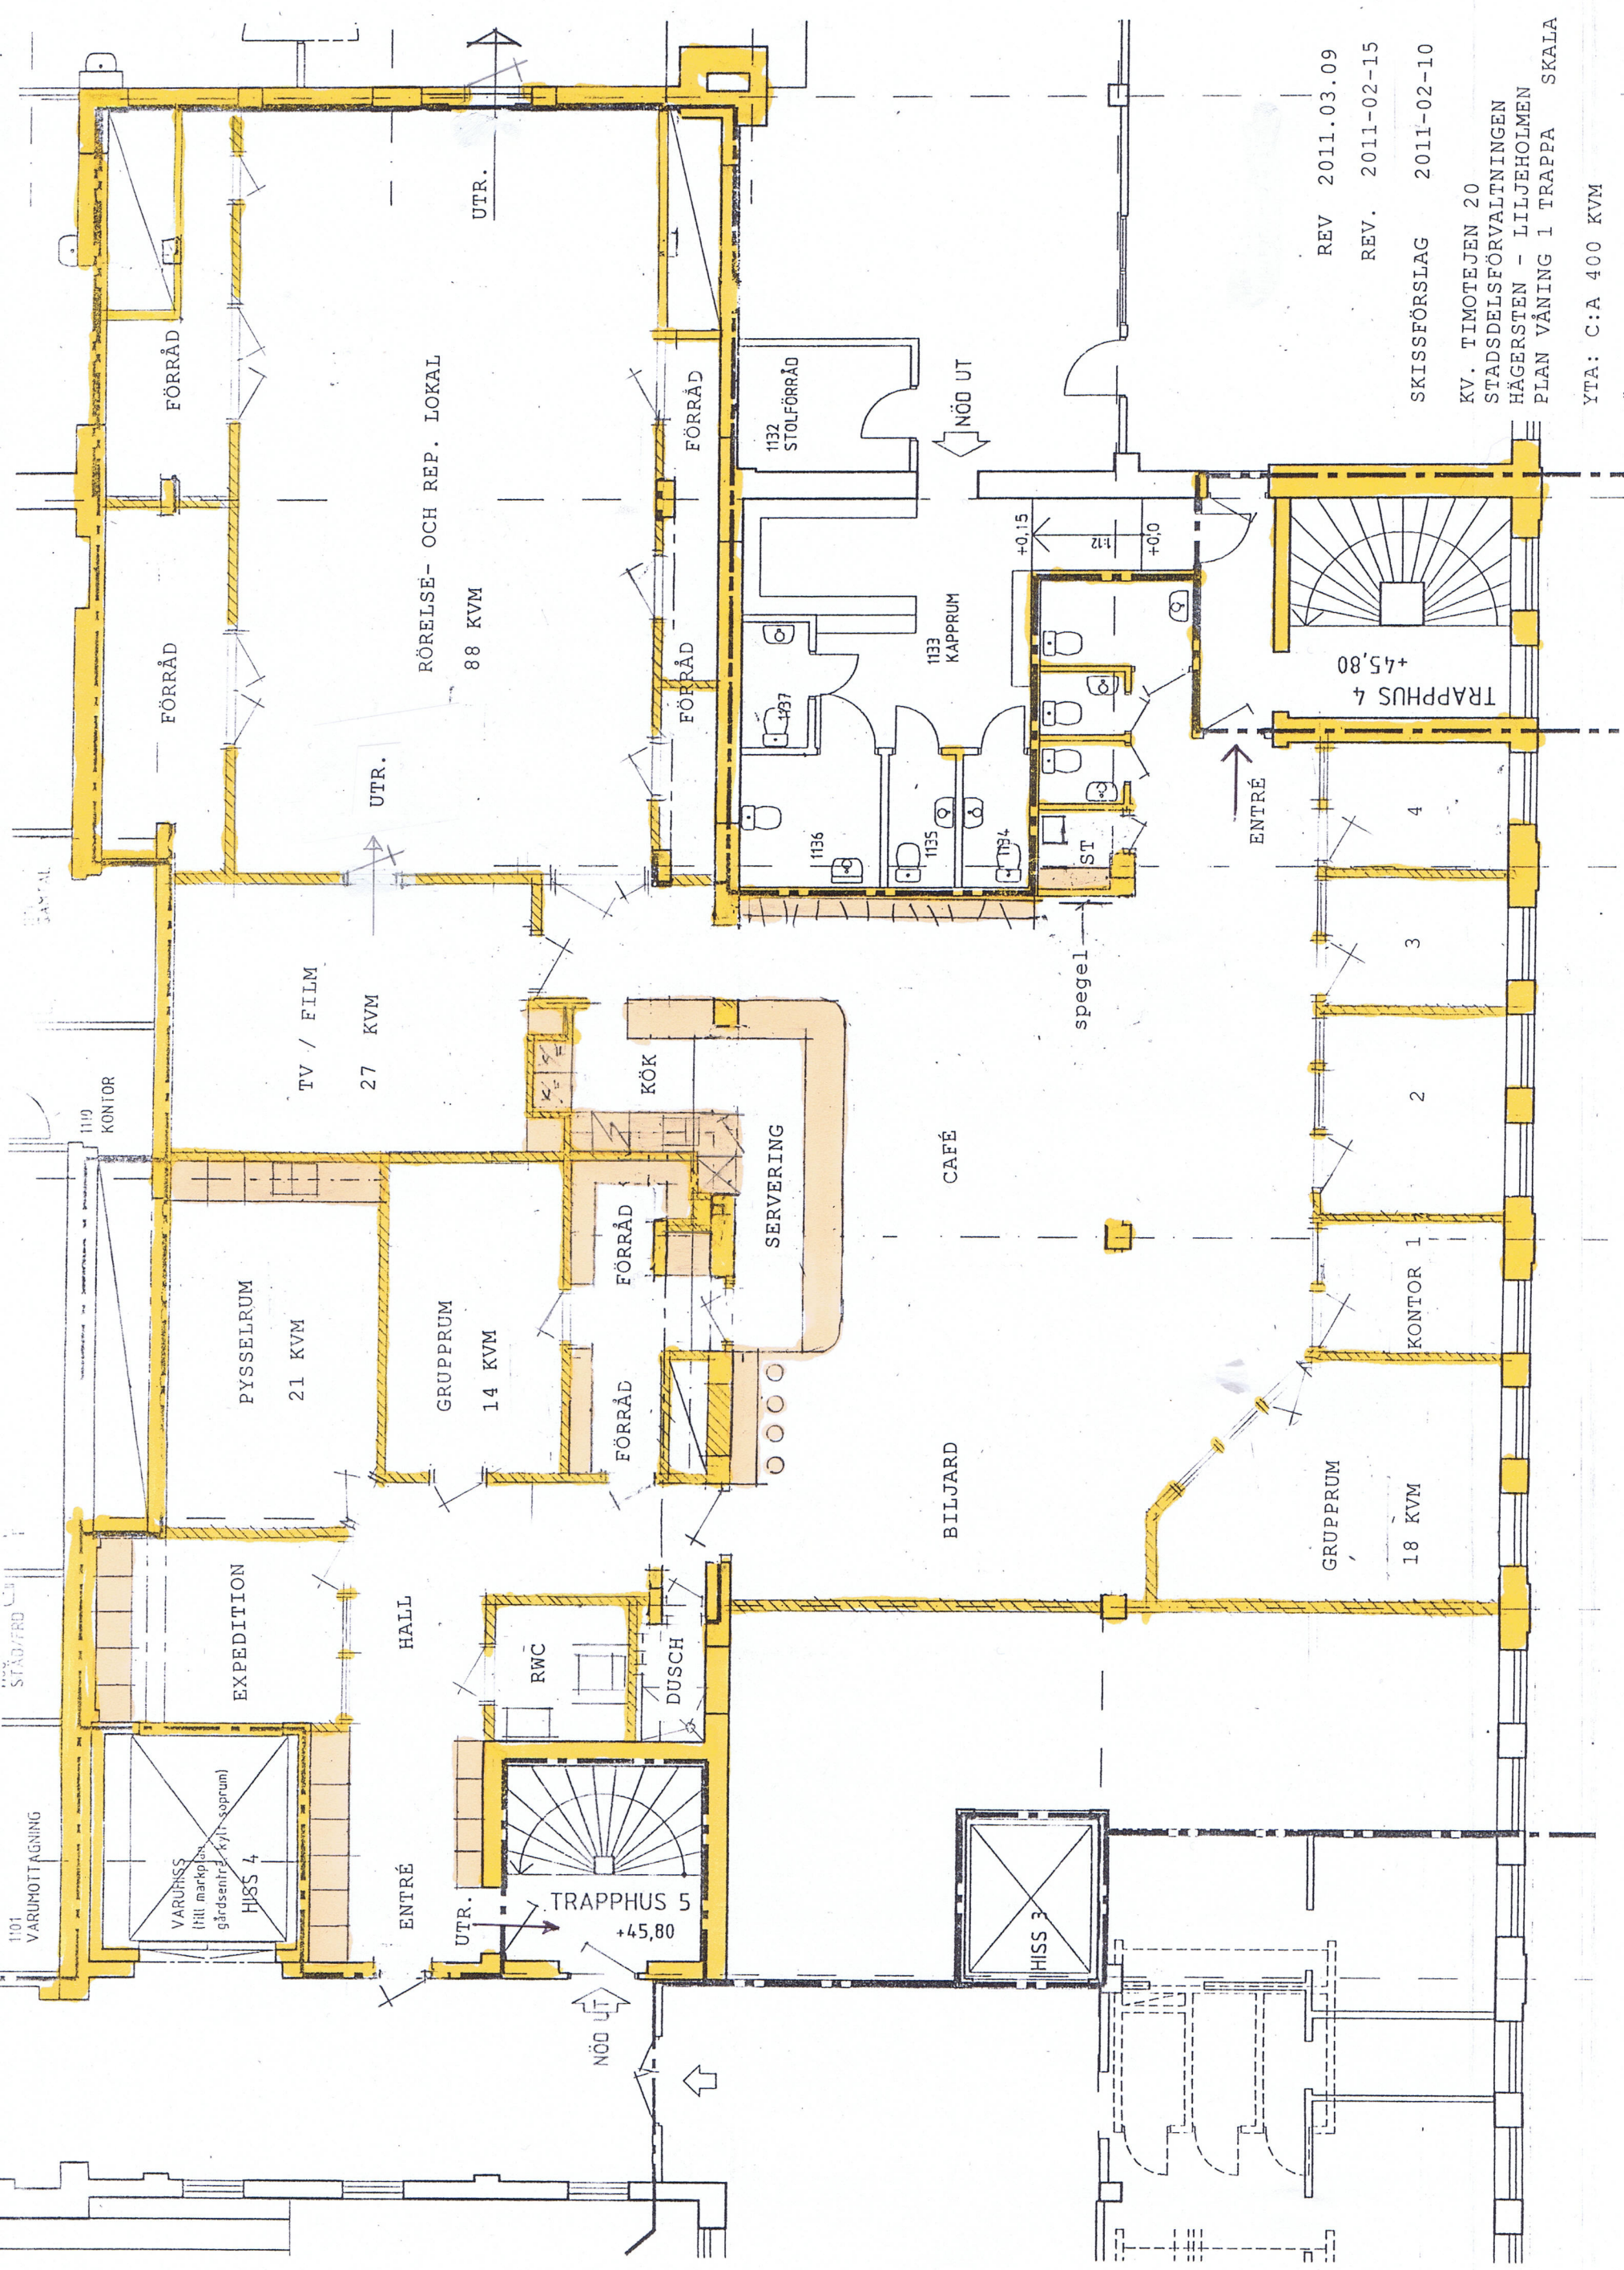

REV 2011.03.09

REV. 2011-02-15

SKISSFÖRSLAG 2011-02-10

KV. TIMOTEJEN 20
STADSDELSFÖRVALTNINGEN
HÄGERSTEN - LILJEHOLMEN
PLAN VÅNING 1 TRAPPA SKALA 1:100

YTA: C:A 400 KVM