


BYGGLOVSHANDLING

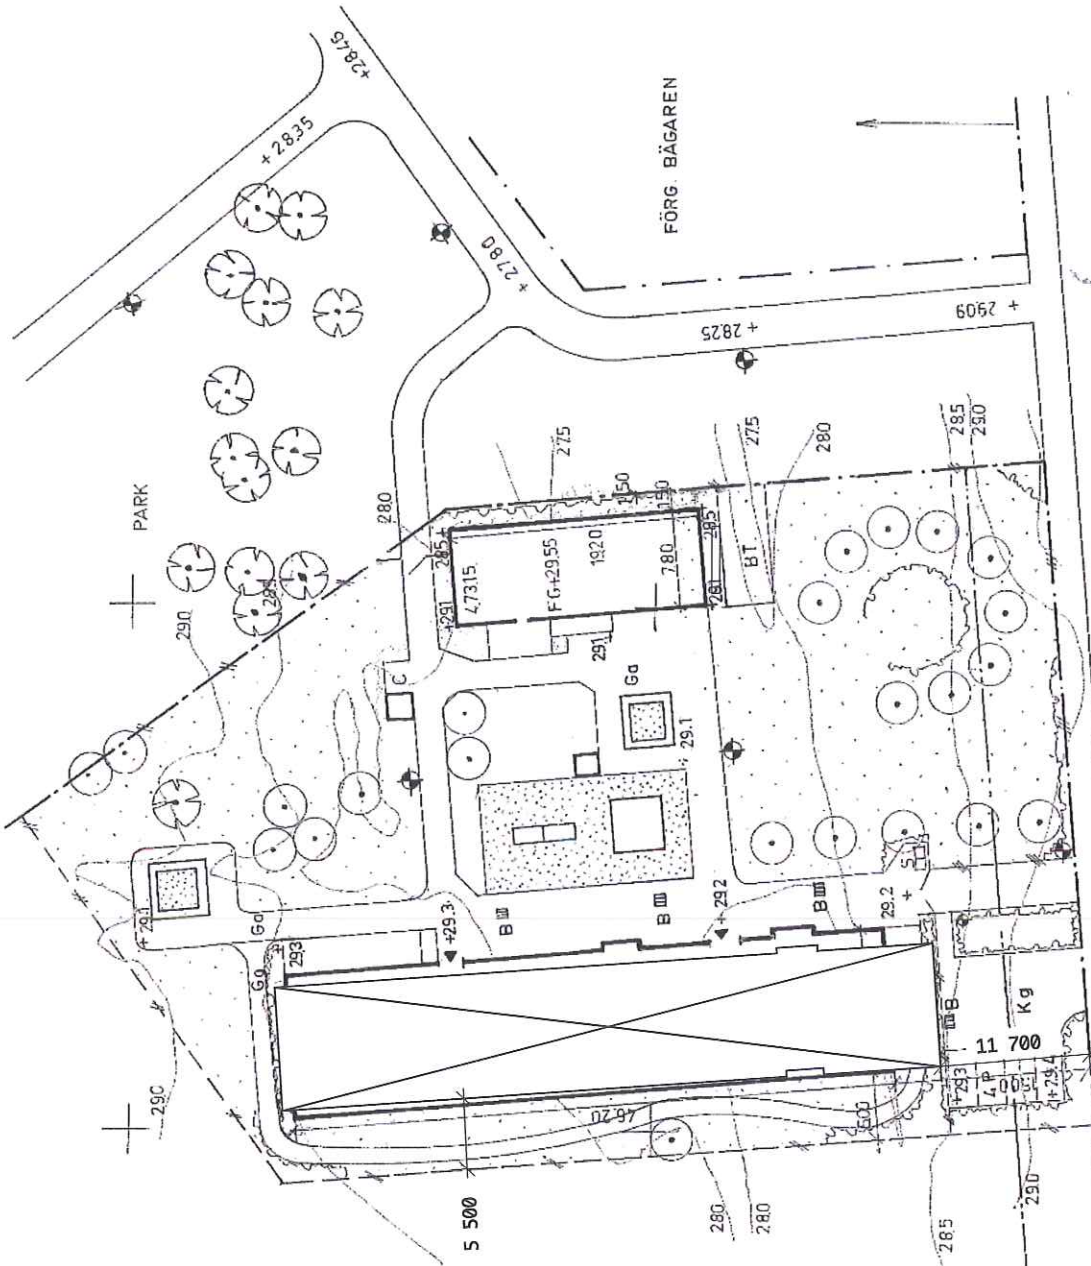

REV	ANT	REVIDERINGEN AV/SE	SIGN	DAT
Tillfällig Förskölepaviljong				
Fastighetsbeteckning: Fader Bergström 2 Selmedalsvägen, Hägersten Stockholms stad				
SITUATIONSPLAN				
SKALA	1:400	AVTALSNR:	0	REV
RITAD AV		RITINGSNUMMER		12416.20
2012-02-14		Jonas Wallstedt		
DATUM		RITAD AV		
2012-02-14		Jonas Wallstedt		

EXPANDIA

Moduler

Expandia Moduluthyrning AB
ÅNGVÄGEN 10
264 94 KLEPPAN
TEL 0433 - 254 30
FAX 0433 - 253 83

SKALA 1:400
0 5 10 15 20
+291
+295 SELMEDALSVÄGEN ±293
+290