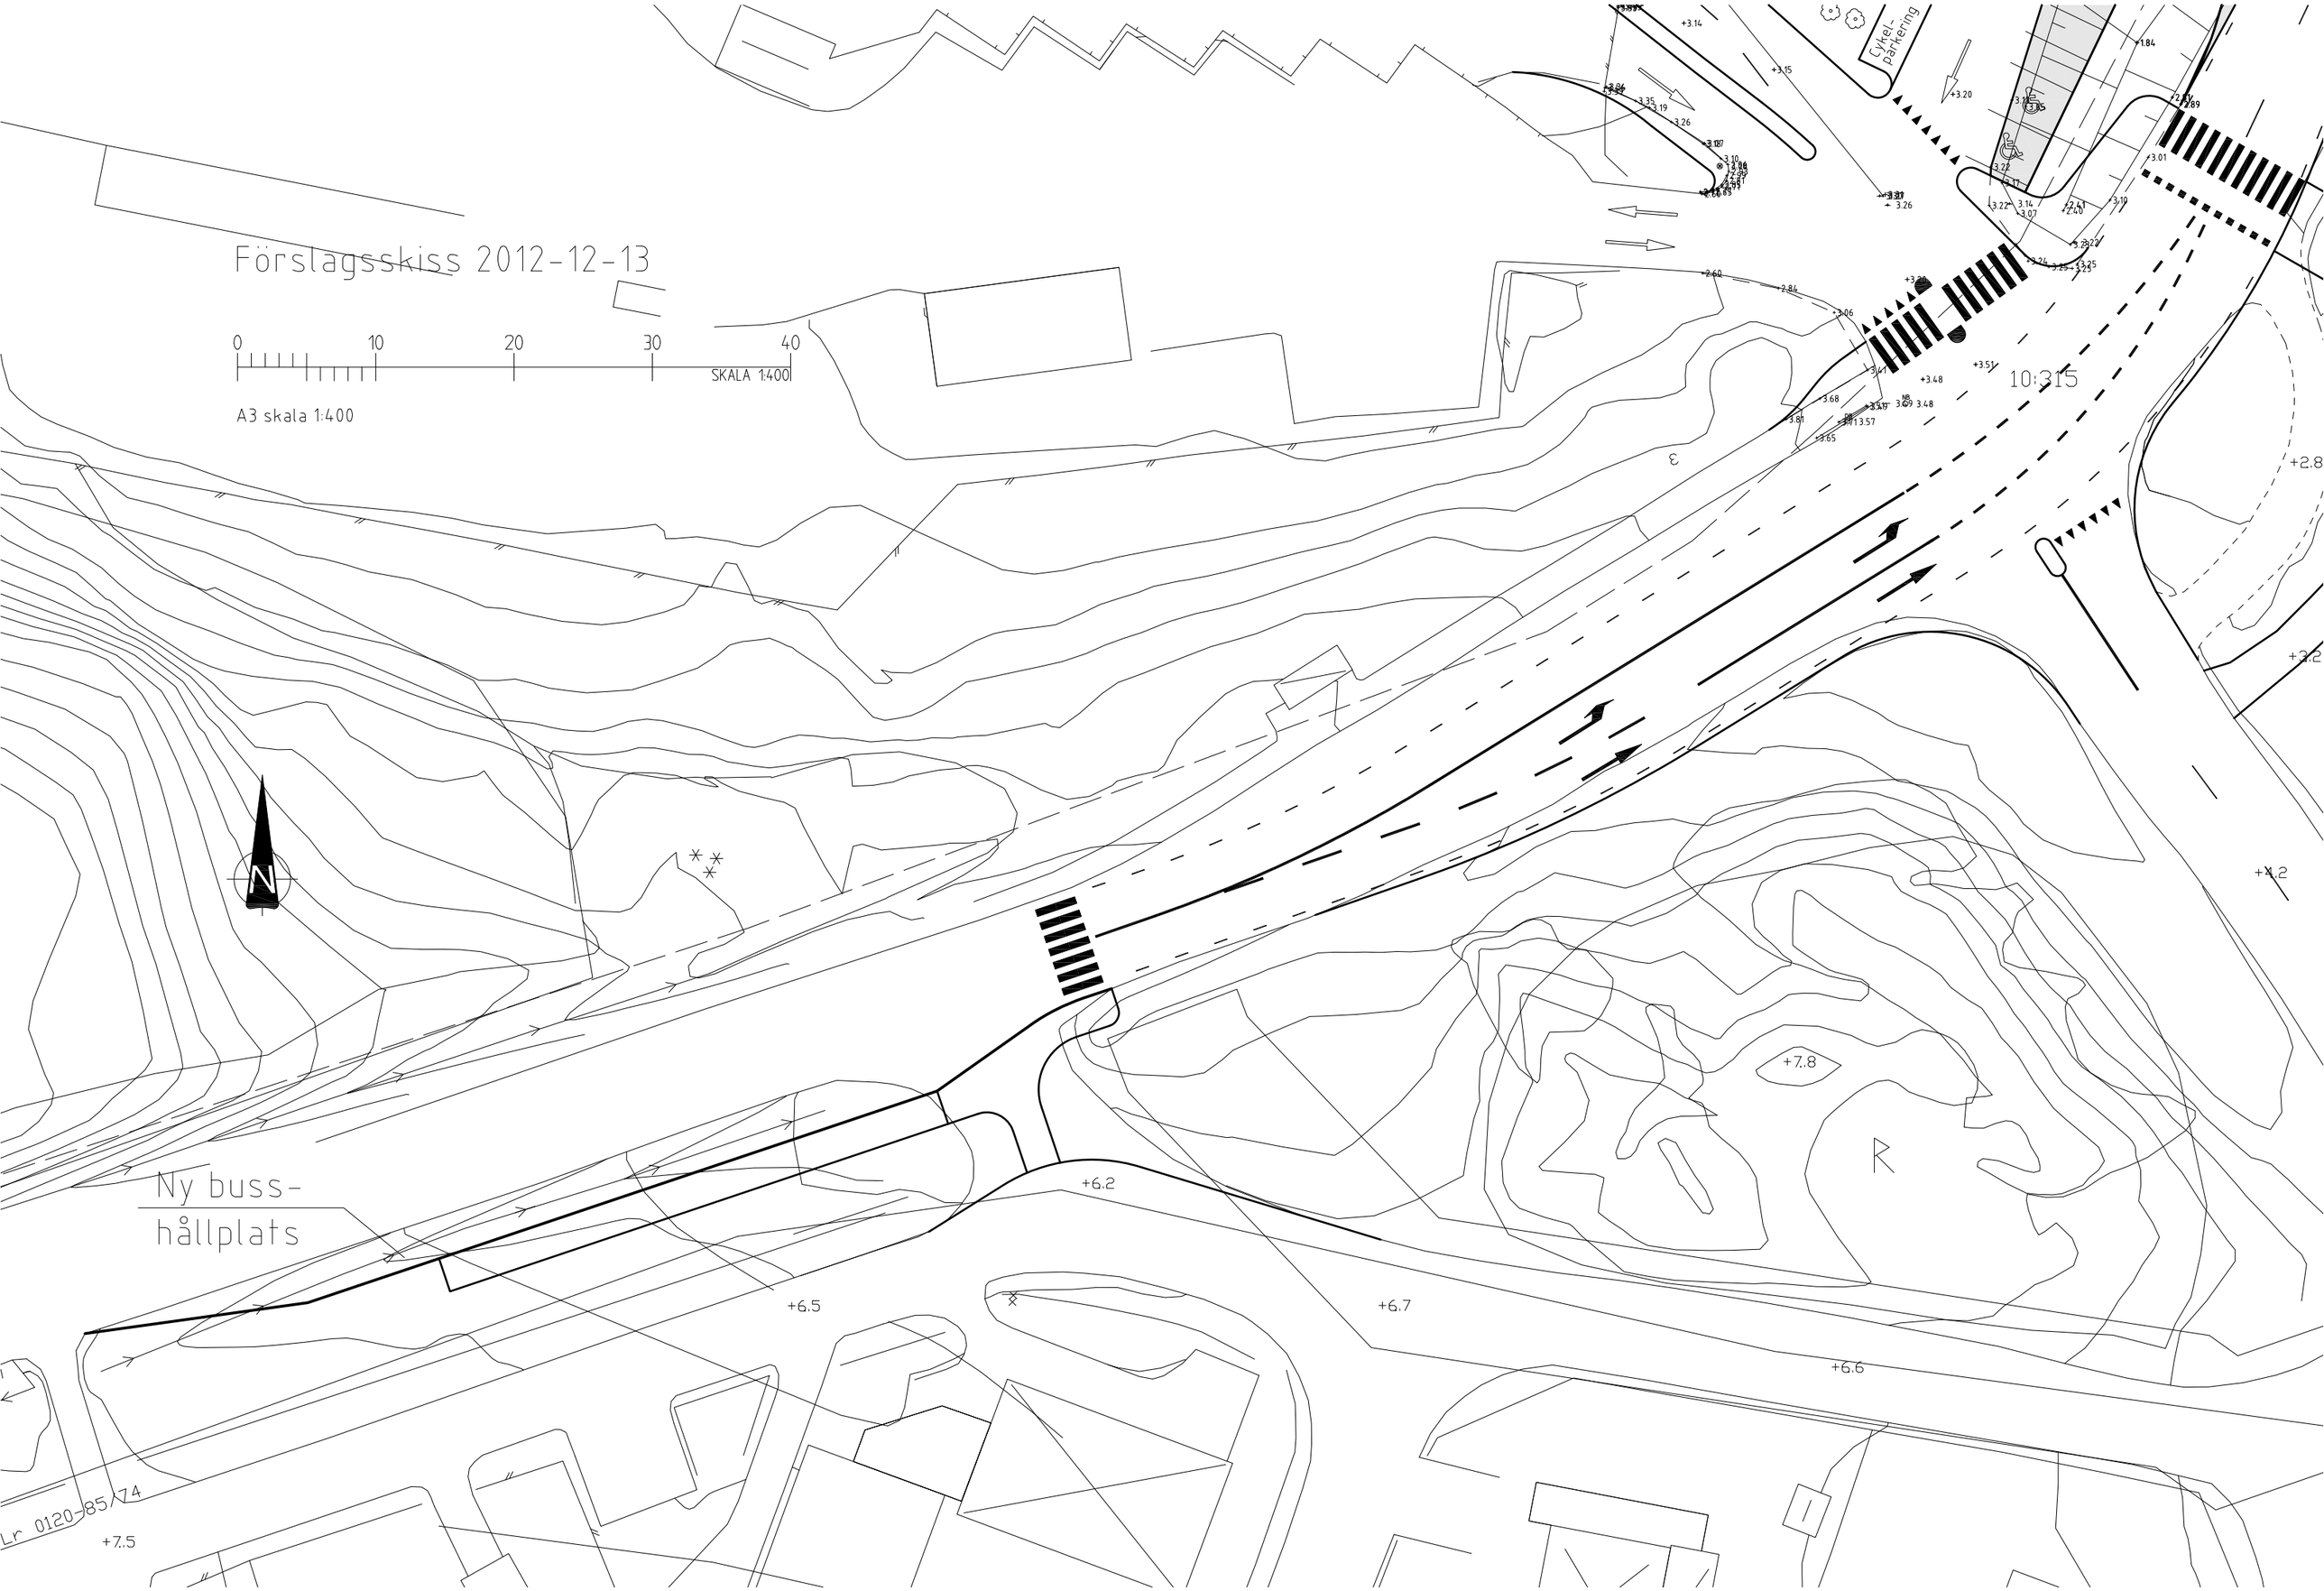

Förslagsskiss 2012-12-13
0
10
20
30
40
SKALA 1:400
A3 skala 1:400
Cykel-
parkering
10:315
Ny buss-
hållplats
+6.2
+6.5
+6.7
+6.6
+7.8
+7.5
+4.2
+2.8
+3.2
Lr 0120-85/74