


Xref ritning: V:\AMarkPlan\HannaFD\transformatorstation\grundkarta_Tyresö_Centrum.dwg
 V:\Projekt\Detailplaner\Pågående\Transformatorstation, Bollmora 2:134\detailplan1_samrådshandlingar\övrigt\ledningskollankxo_36374_ei_swe.dwg
 Rasterbilder:

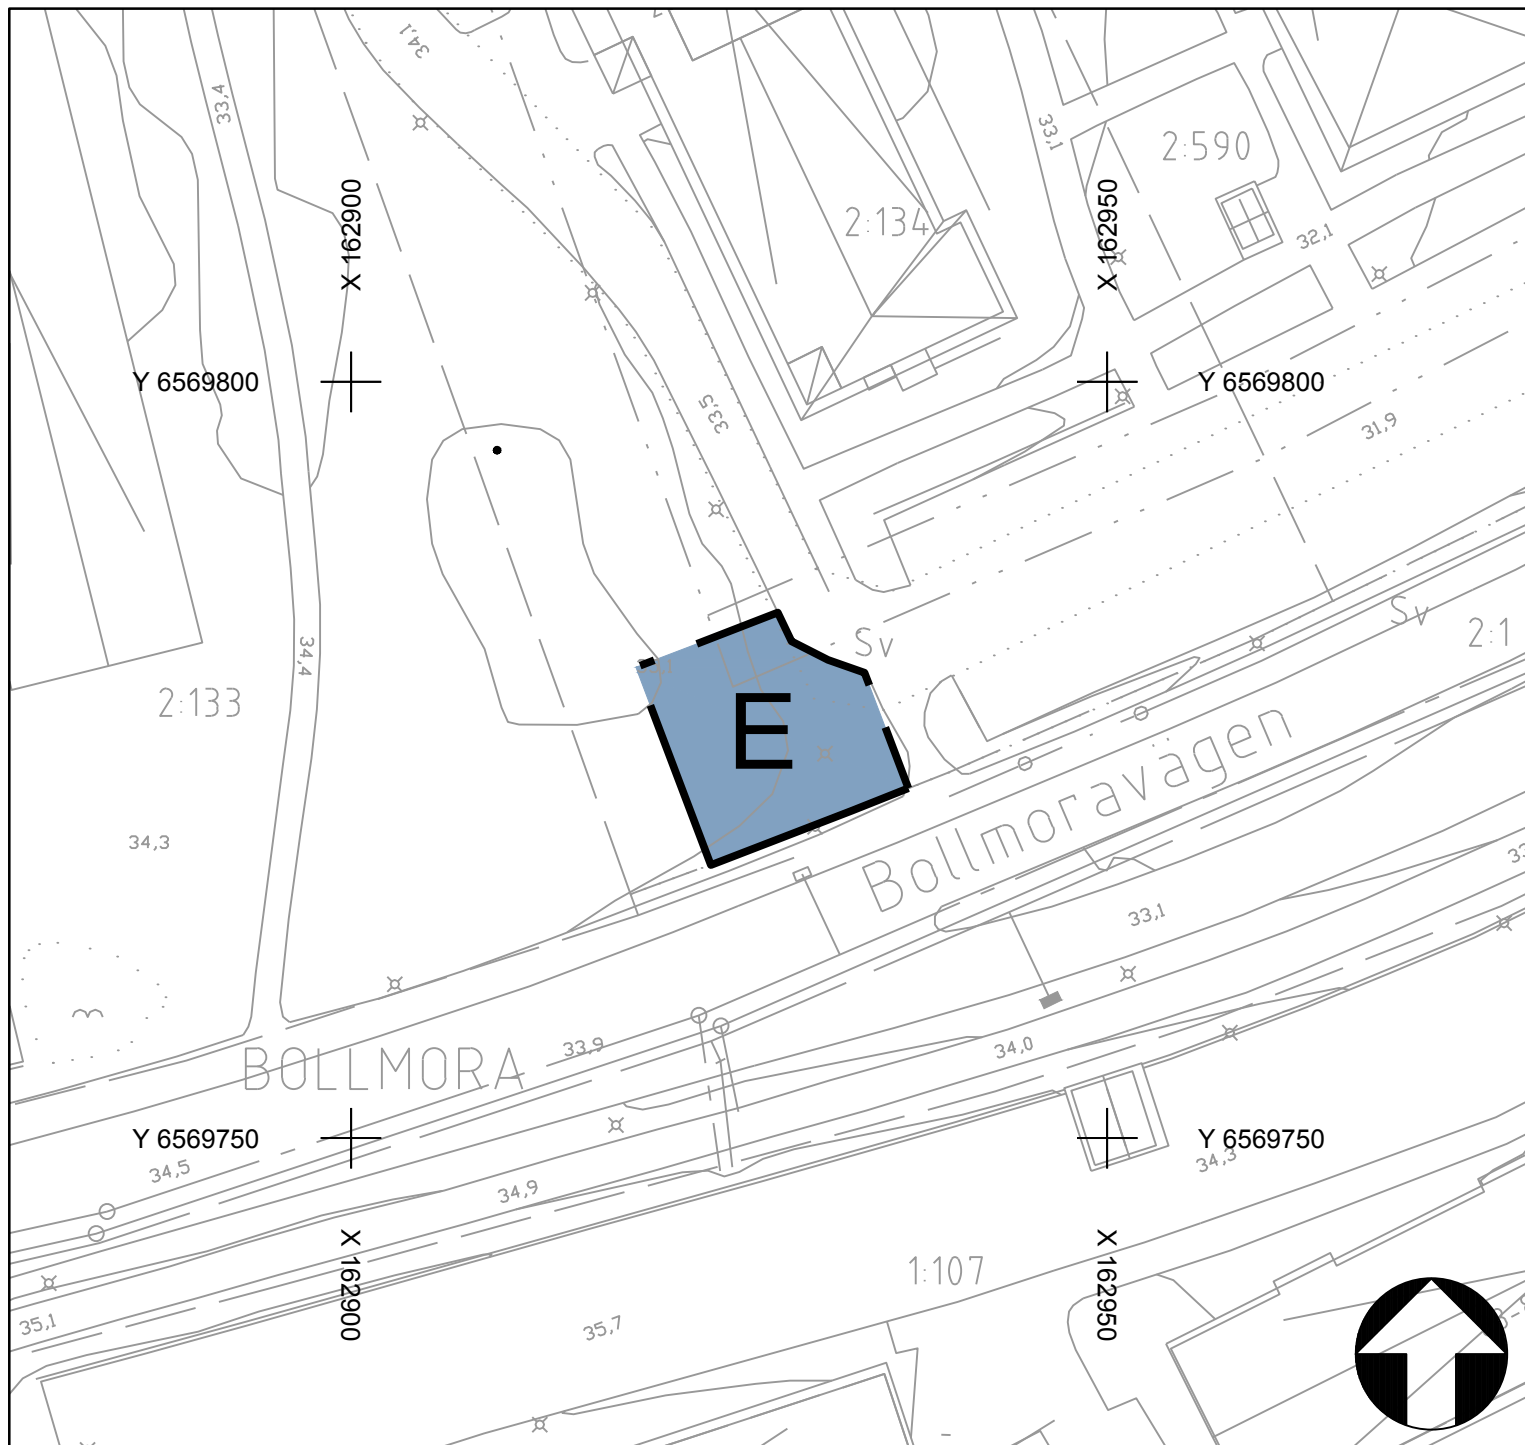

Grundkarta upprättad 2012-10-03 av Tyresö samhällsbyggnadsförvaltning. Kartan är ajourhållen inom ett område begränsat till 50m utanför gräns för detaljplan.

Börje Buss
 Kartsystemingenjör

Primärkartan är framställd fotogrammetriskt år 2005 och kompletterad genom terrester mätning fram till ovanstående datum.
 Koordinatsystem: Sweref99 1800, RH00, Mätclass II

GRUNDKARTA

- +-+ Kommungräns
- - - Traktgräns
- Fastighetsgräns
- Servituts-, ledningsrätts-,
Sv Lr gemensamhetsanläggningsgräns
- ▣ Byggnad karterad efter takkontur resp hustiv
- ▤ Uthus karterad efter takkontur resp hustiv
- ▢ Skärmtak
- ⋯ Väg
- == Dike 4.1 3 Fastighetsbeteckningar
- - - Staket 0.0 Bef. markhöjd
- Häck
- Mur

PLANBESTÄMMELSER

Följande gäller inom områden med nedanstående beteckningar. Endast angiven användning och utformning är tillåten. Bestämmelser utan beteckning gäller inom hela planområdet.

GRÄNSER

— · — Planområdesgräns

ANVÄNDNING AV MARK OCH VATTEN
Kvartersmark

■ E Tekniska anläggningar

ADMINISTRATIVA BESTÄMMELSER
Genomförandetid

Genomförandetiden är 5 år från den dag planen vinner laga kraft

DETALJPLAN		Antagandehandling	
Transformatorstation, Alternativ 2 Bollmora 2:134 inom Tyresö kommun, Stockholms län		Beslutsdatum	Instans
		Godkännande	MSU
Upprättad januari 2013 enligt PBL (2010:900)		Antagande	KS
		Laga kraft	
Sara Kopparberg Planchef		Hanna Fürstenberg Danielson Planarkitekt	
		Skala: 1:500	