


PLAN 100

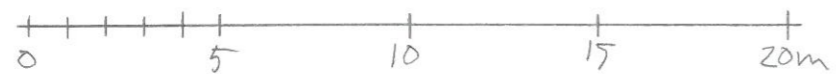

VÄRMDÖ GYMNASIUM HUS C

UTREDNINGSSKISS

SKALA 1:200

2014.01.28

LILJEWALL arkitekter ab