

TECKENFÖRKLARING
GRUNDKARTA

- Traktgräns
- - - Fastighetsgräns
- 1:123 Fastighetsbeteckning
- Ka:3 Ga:1 Rätighetsbeteckning
- Koordinatavgräns
- Vägkant
- Strandlinje
- Höjduvra
- Ellängning
- Bostadshus husliv, tak
- Komplementbyggnad
- Eistolpe

GRUNDKARTA

Kartbeteckningar enligt Värmdö kommun och HMK-kartografi


Grundkartan upprättad av Metria Hallsberg i april 2014 genom utdrag och komplettering av Värmdö kommuns digitala primärkarta. Koordinat- och projektionssystem SWEREF 99 18 00. Höjdsystem RH 00.

Aktualitet:

Fastighetsindelning 2014-04-28
 Detaljinformation 2014-04-24
 Kartstandard enligt HMK-Ka 2.2.6.1

Jan Nilsson
 Lantmätteringenjör

Skala 1:1000 vid A2

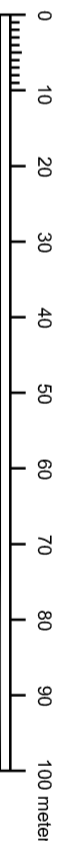

PLANBESTÄMMELSER

Följande gäller inom området med medansvarande beteckningar. Endast angiven användning och utformning är tillåten. Bestämmelser utan beteckning gäller inom hela planområdet.

GRÄNSER

Planområdesgräns

ANVÄNDNING AV MARK OCH VATTEN

Vattenområden


WV_1

Småbåtshamn

ADMINISTRATIVA BESTÄMMELSER

Genomförandetid

Genomförandetiden är 5 år från den dag planen vinner laga kraft

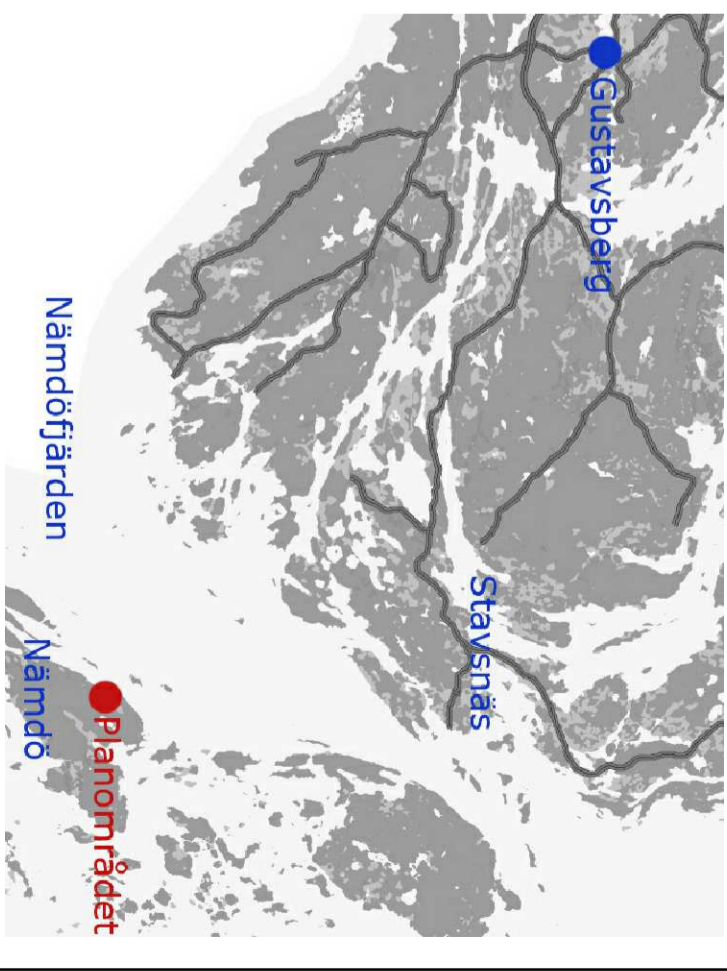

ORIENTERINGSKARTA

- Till planen hör:
- Planprogram
 - Planskrivning
 - Genomförandebeskrivning
 - Miljökonsekvensbeskrivning
 - Fastighetsförteckning
 - Samrådsredogörelse
 - Illustrationskarta
 - Utlåtande efter utställning

Detaljplan för

del av fastigheten Västerby 5:302, Nämndö

Värmdö kommun	Stockholms län	Beställare	Instans
Antagandehandling		Cockarman	
		Antagande	
Upprättad maj 2014		Laga kraft	
Martha Claesson TT planer	Nina Ahlman Planeriet		