

## PLANBESTÄMMELSER

Följande gäller inom områden med nedanstående beteckningar. Endast angiven användning och utformning är tillåten. Bestämmelser utan beteckning gäller inom hela planområdet.

### GRÄNSER

Planområdesgräns  
Användningsgräns

### ANVÄNDNING AV MARK OCH VATTEN Allmänna platser

LOKALGATA Lokal fordons-, gång- och cykeltrafik

### Kvarterersmark

E Tekniska anläggningar (hantering av sopor, slam och lärtin)

### ADMINISTRATIVA BESTÄMMELSER Genomförandetid

Genomförandetiden är 5 år från den dag planen vinner laga kraft

### Huvudmannaskap

Kommunen är inte huvudman för allmän plats



### TECKENFÖRKLARING GRUNDKARTA

—	Fastighetsgräns
—	Fastighetsbeteckning
N=6577800	Koordinatavgränsning
—	Vägkant
—	Svanstjärne
—	Ågostlagsgårds
—	Höjdnivå
—	Komplementbyggnad
—	Säket
—	Kalkant
—	Dike

### GRUNDKARTA Siggesta 1:5

Kartebeteckningar enligt Värmdö kommun och HMK-kartografi.

Grundkartan upprättad av Värmdö kommun i juli 2012 genom utgång och komplettering av Värmdö kommuns digitala primärkartor. Koordinat- och projektionssystem SVREF 99 18 00, Höjdsystem RH 00.


#### Aktuellt:

Uppdaterad Fastighetsindelning 2012-03-12, uppdaterad 2013-03-11  
Uppdaterad Detaljinformation 2011-07-04, uppdaterad 2013-08-16  
Kartstandard enligt HMK-ka 2.2.6.1

Fastighets- och detaljinformation uppdaterad av Metla 2014-04-10



Skala 1:1000 A3

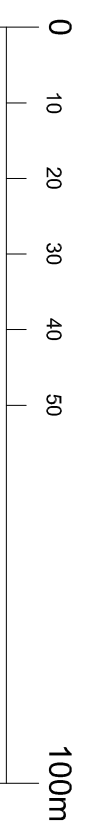

Till planen hör:	<input type="checkbox"/> Planprogram	<input checked="" type="checkbox"/> Miljökonsekvensbeskrivning	<input type="checkbox"/> Utlåtande efter utställning
	<input checked="" type="checkbox"/> Planbeskrivning	<input checked="" type="checkbox"/> Fastighetsförteckning	<input type="checkbox"/> Särskilt utlåtande
	<input checked="" type="checkbox"/> Genomförandebeskrivning	<input type="checkbox"/> Särskilt utlåtande	<input type="checkbox"/> Illustrationskarta

### Detaljplan för

### del av fastigheten Siggesta 1:5

Värmdö kommun	Stockholm län	Beslutsdatum	Instans
Antagandehandling		Godkännande	
		Antagande	
Upprättad april 2014		Laga kraft	
Maria Claesson Tf planchef	Nina Akhavan Planarkitekt		