



Illustrationsplan för del av Brunn 1:1 m.fl. Parkering Näsuddsvägen

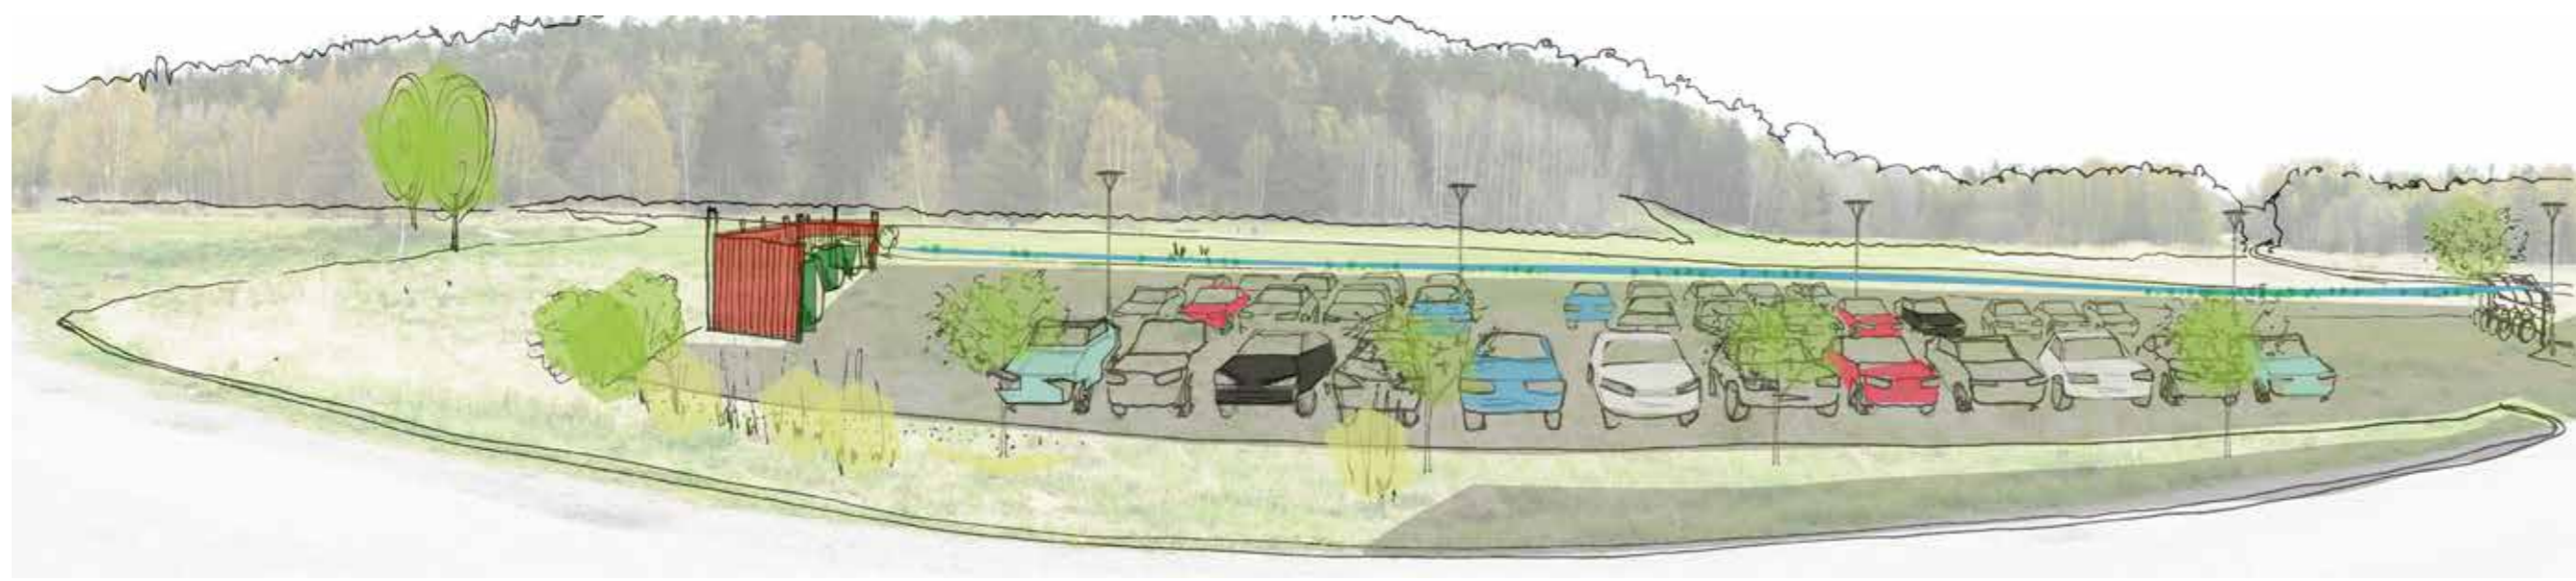

Illustrationsbilden visar vyn från Näsuddsvägen med utsikt över spontanidrottsfältet

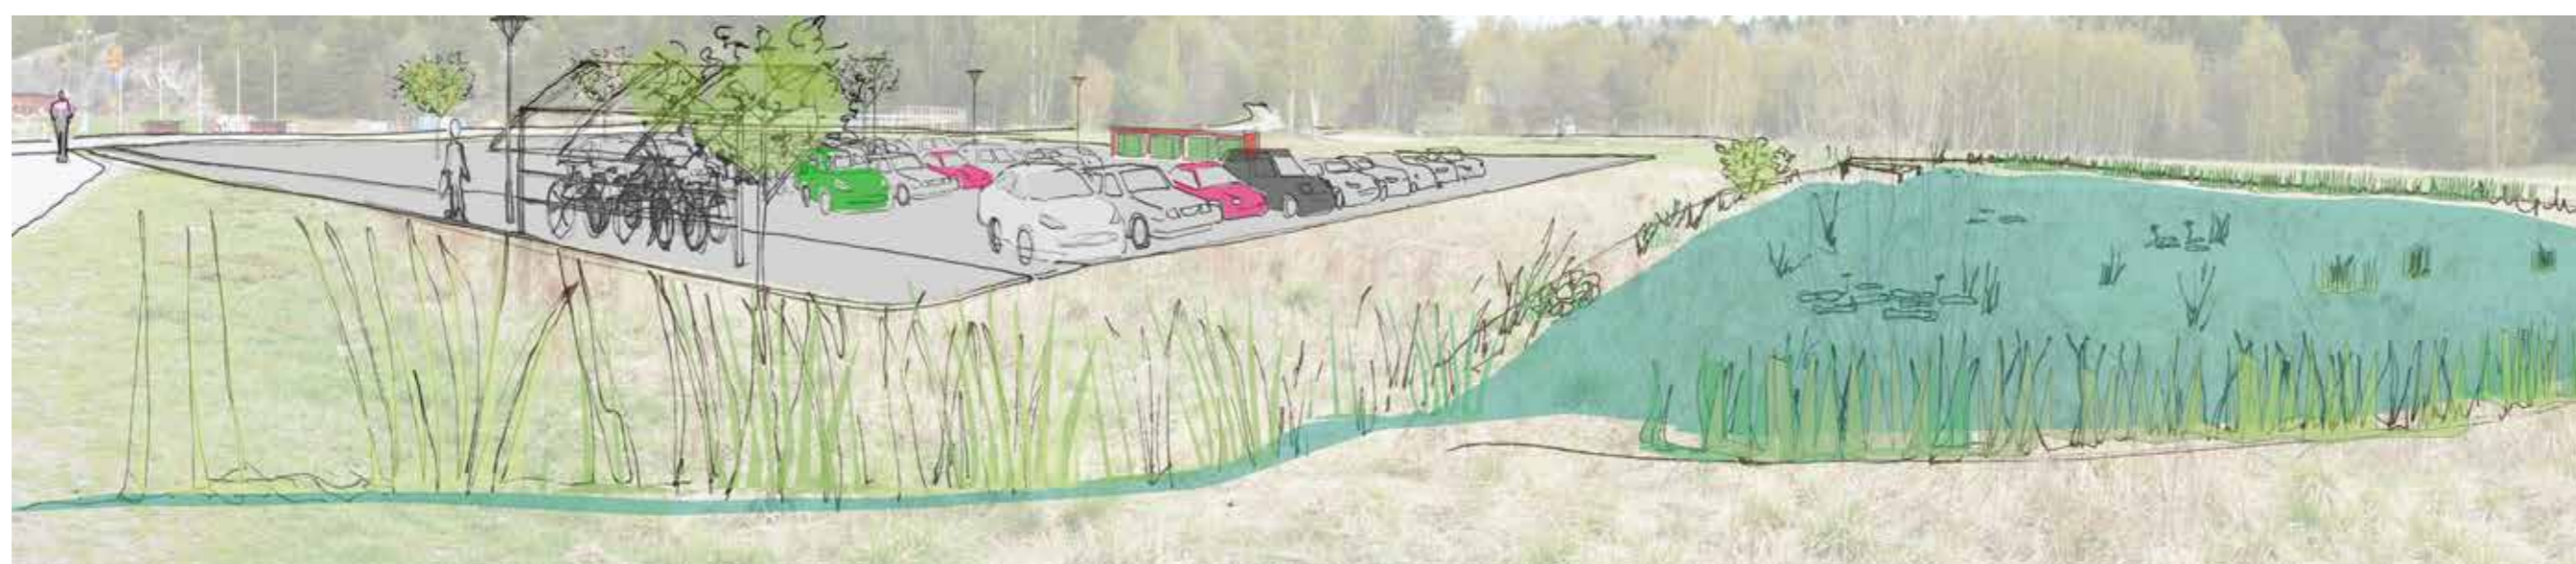

Illustrationsbilden visar vyn från Eknäsvägen med utsikt mot Näsuddsvägen och över den tänkta parkeringen

SAMRÅDSHANDLING SPN 2014-08-26

Förslag till illustrationsplan för
Del av Brunn 1:1 m.fl. Parkering Näsuddsvägen

 VÄRMDÖ KOMMUN

STOCKHOLMS LÄN

Upprättad 2014-08-06

PLANHANDLINGAR:
Plankarta
Illustrationsplan
Plan- och
genomförandebeskrivning
Miljökonsekvensbeskrivning

Marita Claëson
TF Planchef

Linn Grönlund
Planarkitekt

ANTAGANDE

LAGA KRAFT

DNR
13SPN/0012

DP