



127
127

Godkänd enligt länsstyrelsens i Stockholms län resolution den 16 januari 1936, betygar

På tjänstens vägnar:
Carl Nyström

Karta
över förslag
till ändring och tillägg
till 1934 års avstyckningsplan
för del av
Ällmora 1^a o Dyvik 1^a m.fl.
uti Tyresö socken
och Stockholms län,
upprättad år 1935
av
Kerwan Sundbl.
Distriktslantmätare

Skala 1:2000.

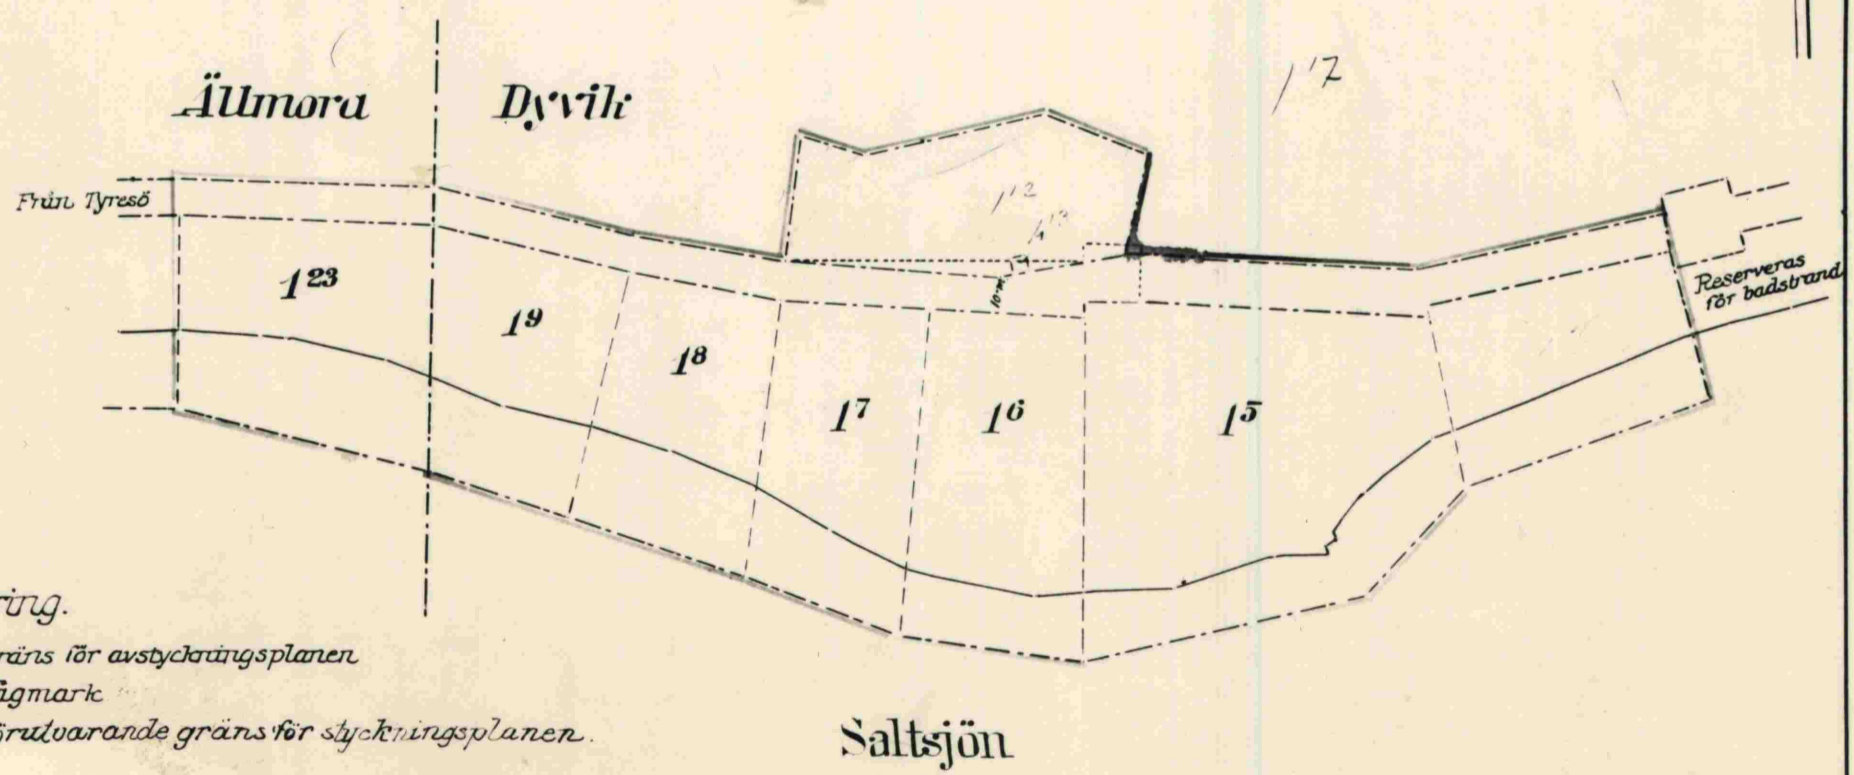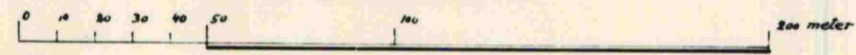

Förklaring.

- Gräns för avstyckningsplanen
- Vägmark
- Förutvarande gräns för styckningsplanen.

471 AVST. PL. 16.1.1936

avgift kronor 8:-

R. Linn 802/1953.