




2014-10-27

Timotejen 19 & 28 - Illustrationsbilaga, Dnr. 2013-O8755

Timotejen 19 & 28

Detta dokument är en bilaga till planbeskrivningen. Allt illustrationsmaterial är framtaget av White arkitekter på uppdrag av Scan properties och ALM Equity.

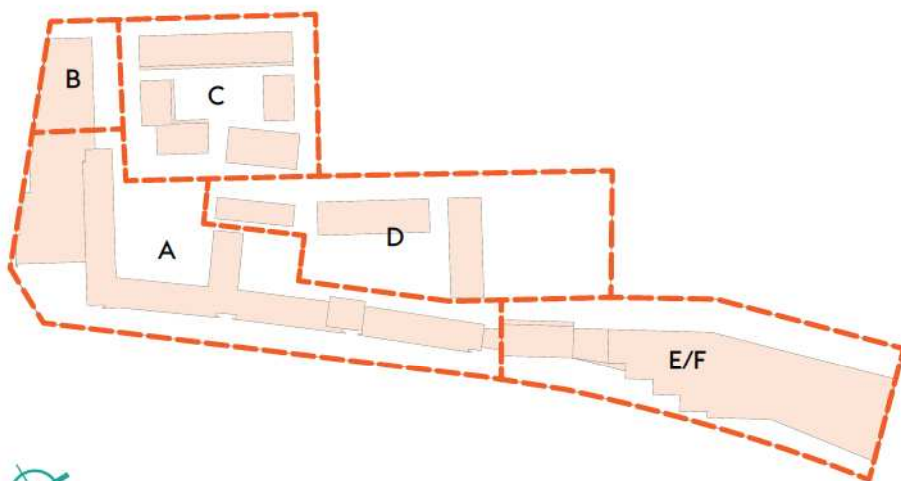

Stockholms
stad











SKATTOR
1:500 A1 2014-09-19

Illustrationsplan, huskroppar och gaturum

SKALA 1:500
0 5 10 20 50
METER
NORR





Perspektiv, Responsgatan norrut

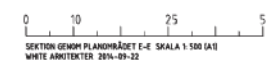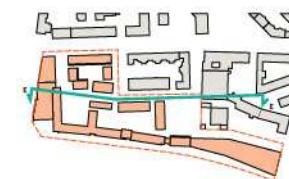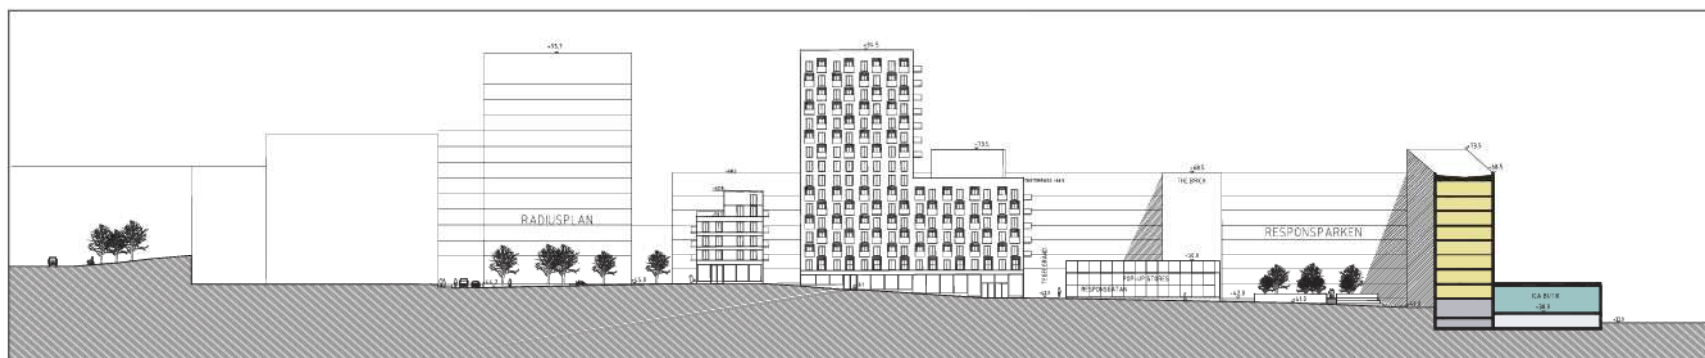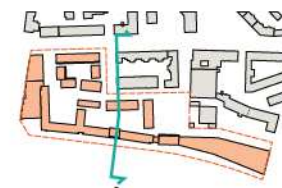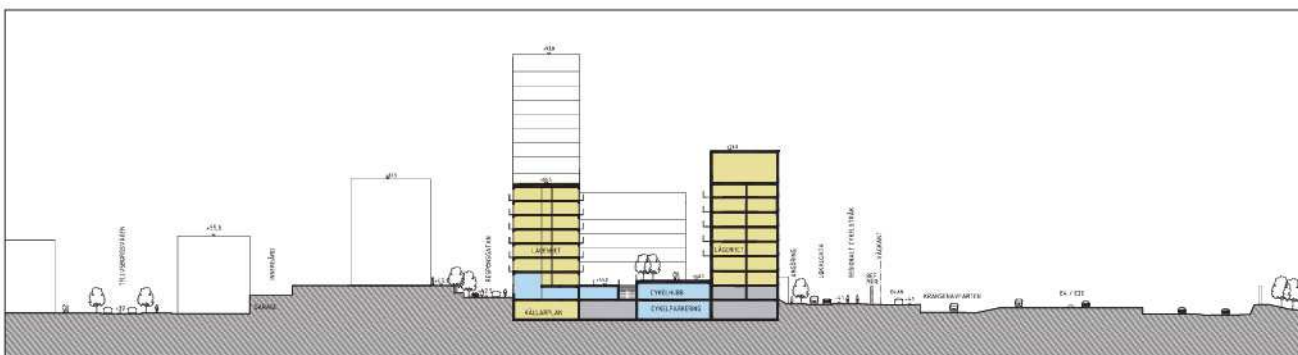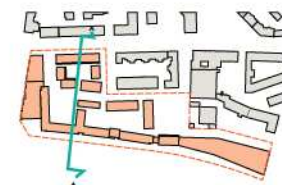

BOSTÄDER UNGDOMS-
BOSTÄDER GARAGE FÖR
CYKEL OCH BIL KUND
PARKERING FÖRSKOLA HANDEL LOKAL
VERKSAMHET KONTOR/
HOTELL




Modellfoto

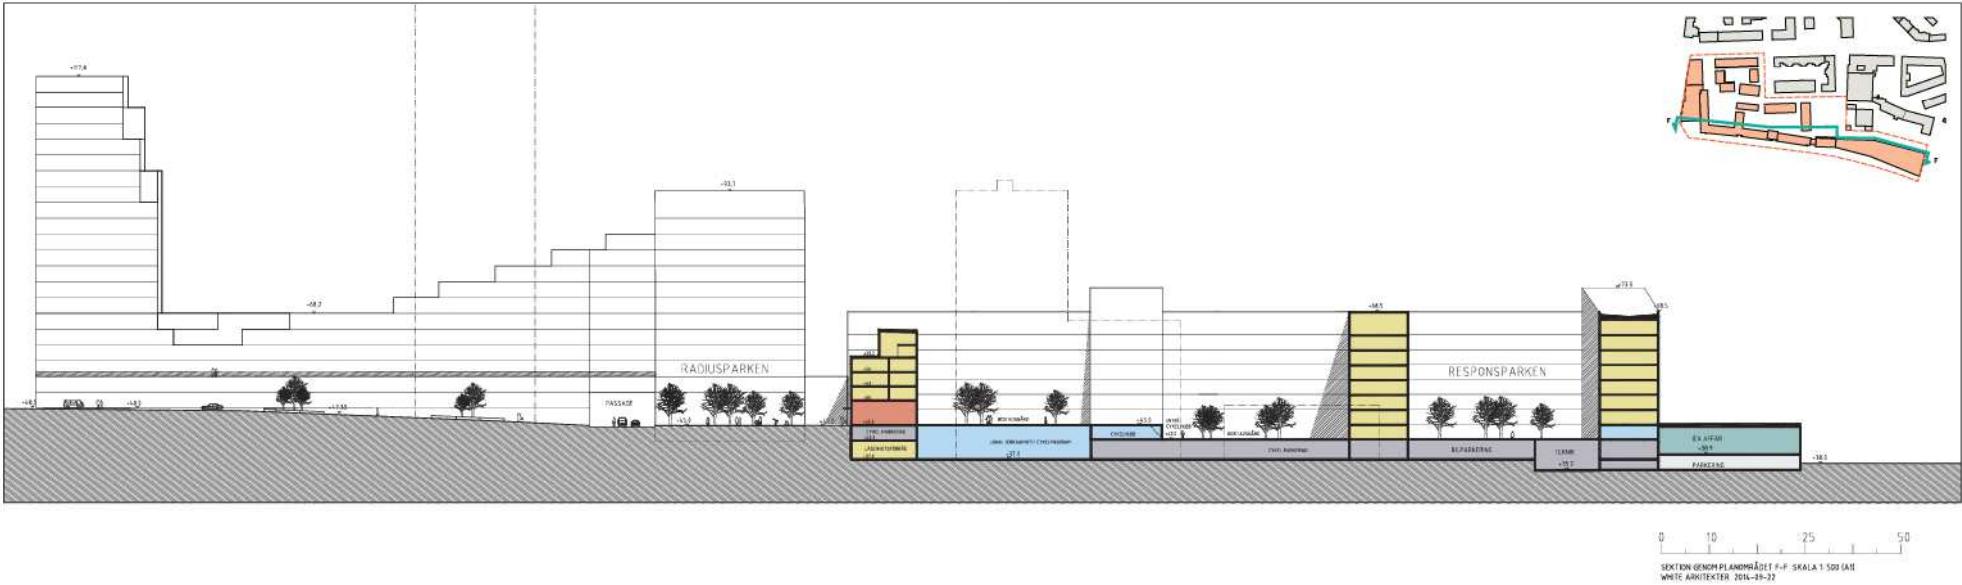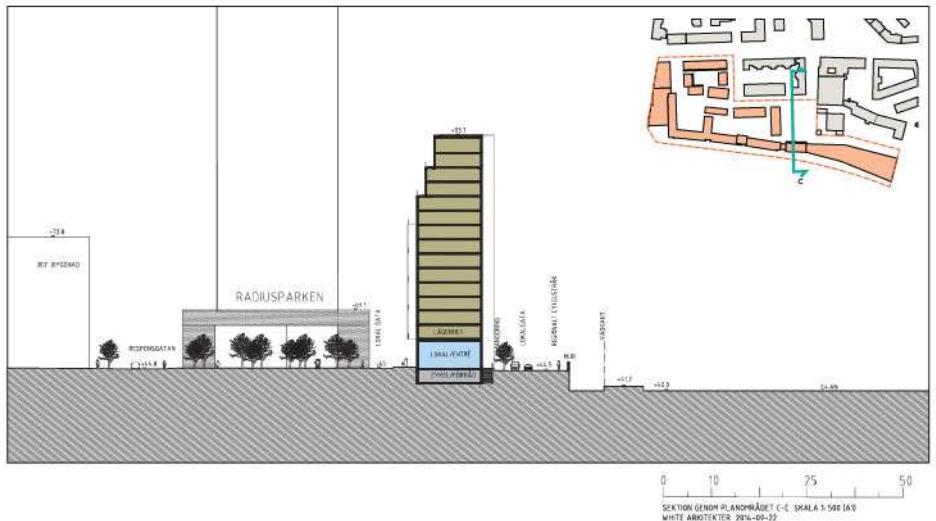

Sektioner genom planområdet

Kvarter A

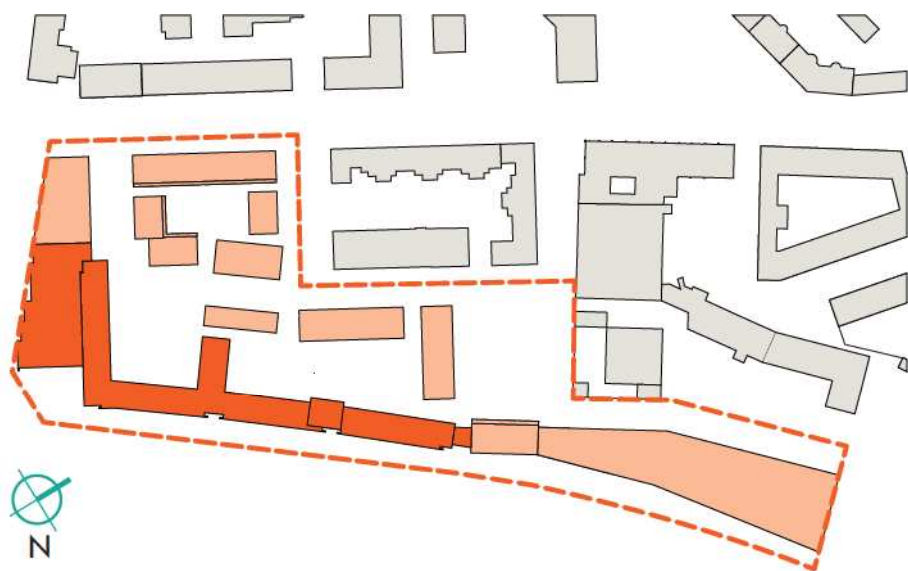




Kv. A, Fasad mot väster, torget




Kv. A, Fasad mot väster

Kvarter B



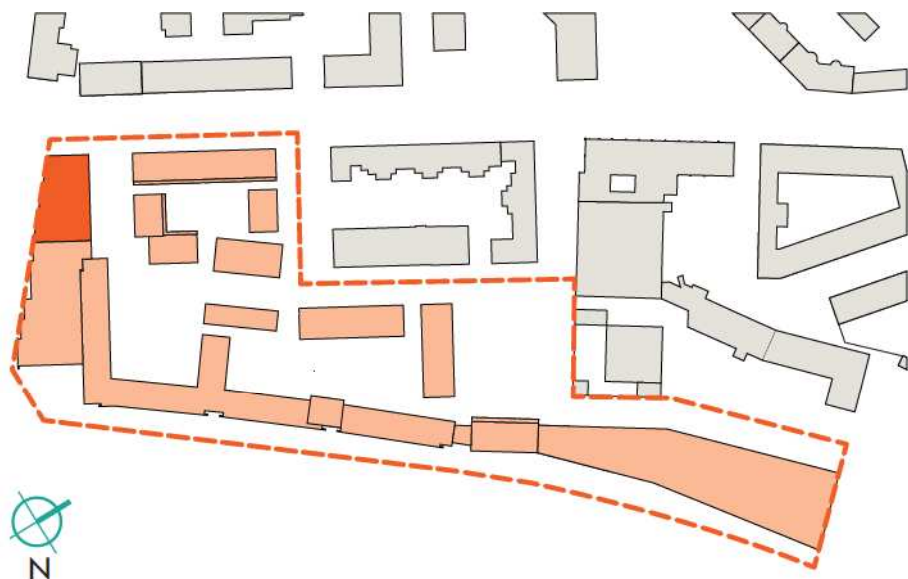


Kv. B, Modellfoto

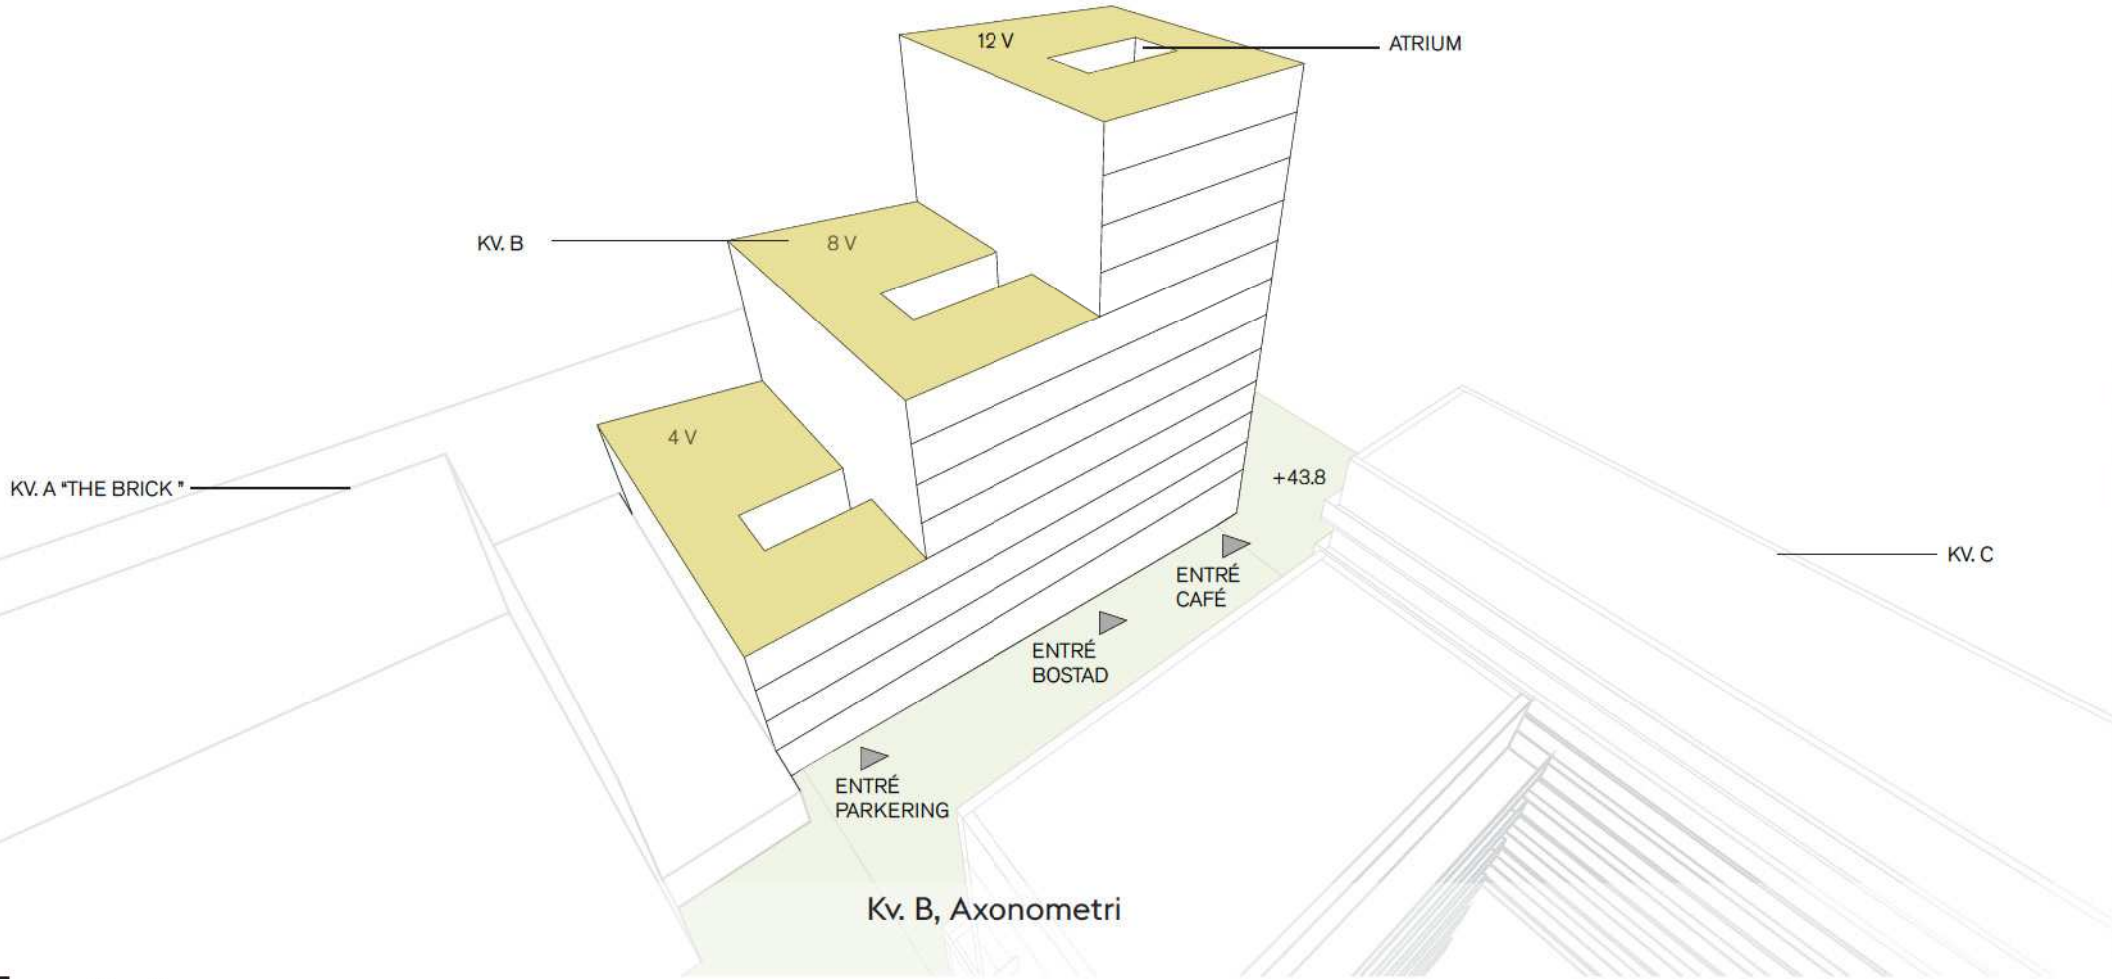




Kv. B, Modellfoto - fasad mot söder

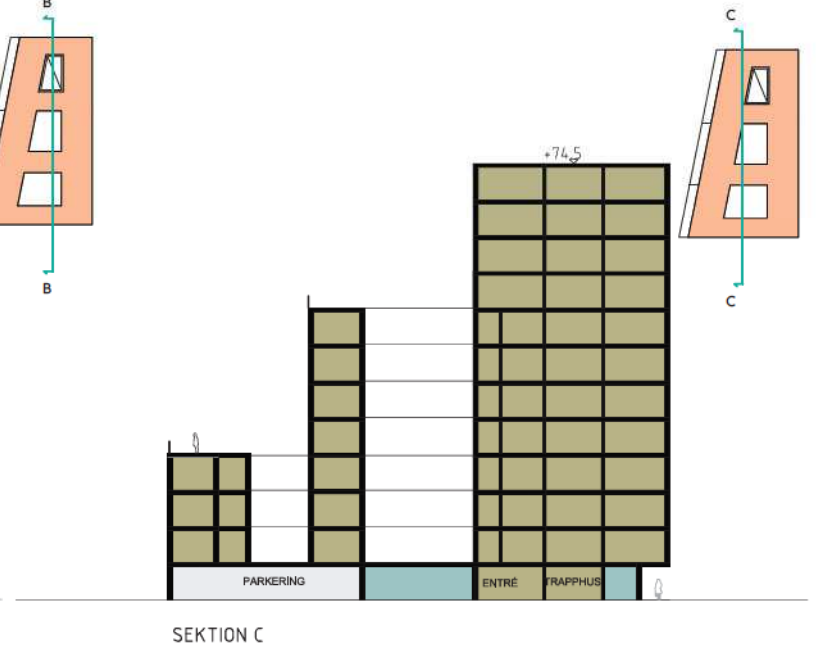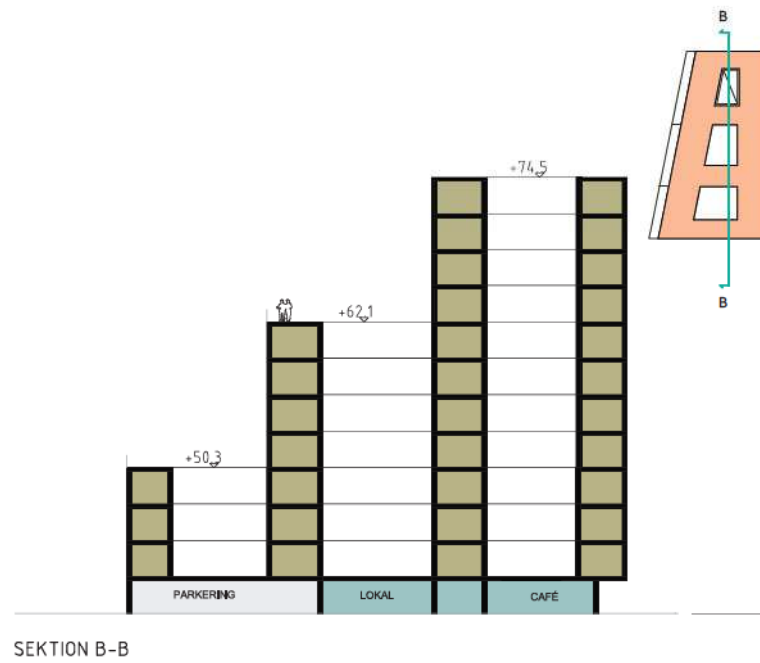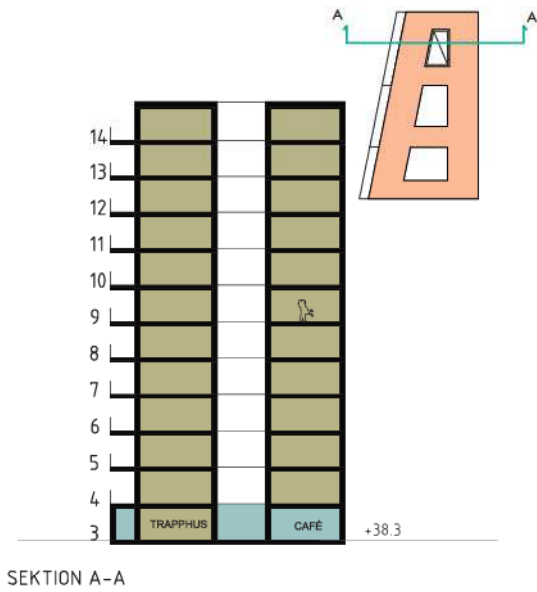


Kv. B, Sektioner

Kvarter C

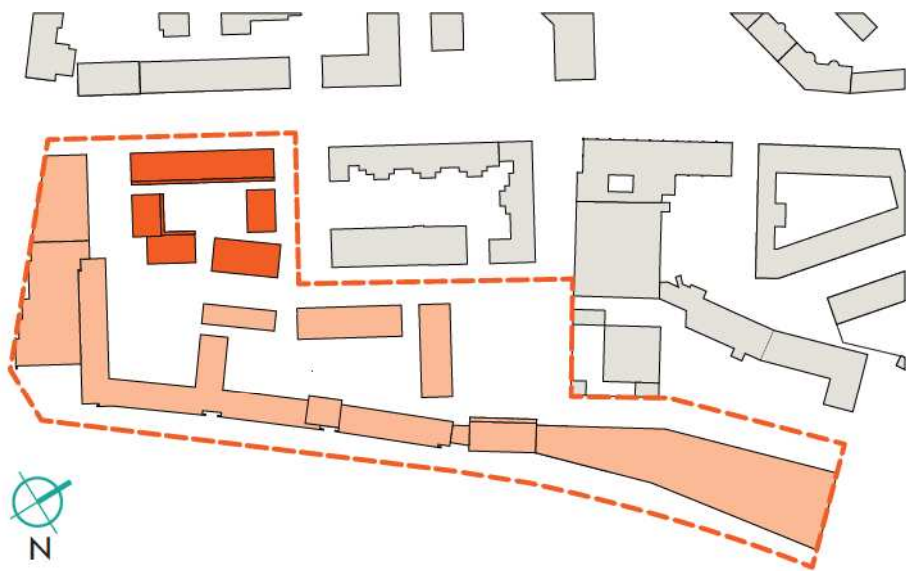

Kv. C, Modellfoto från norr

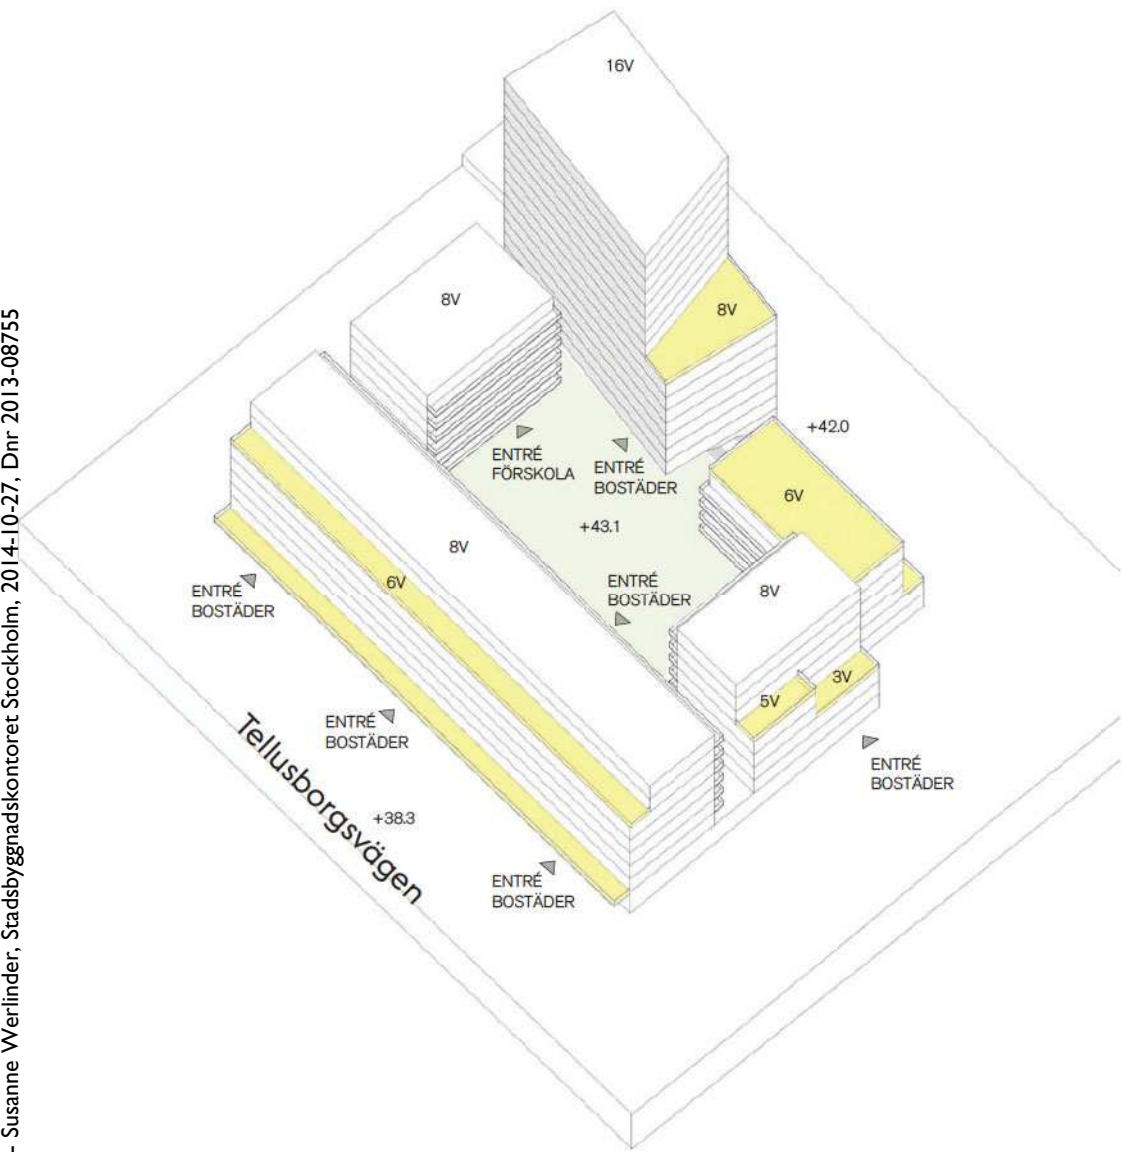

Kv. C, Axonometri




Kv. C, Modellfoto från Tellusborgsvägen





Kv. C, Modellfoto från Tellusborgsvägen




Kv. C, Modellfoto mot söder

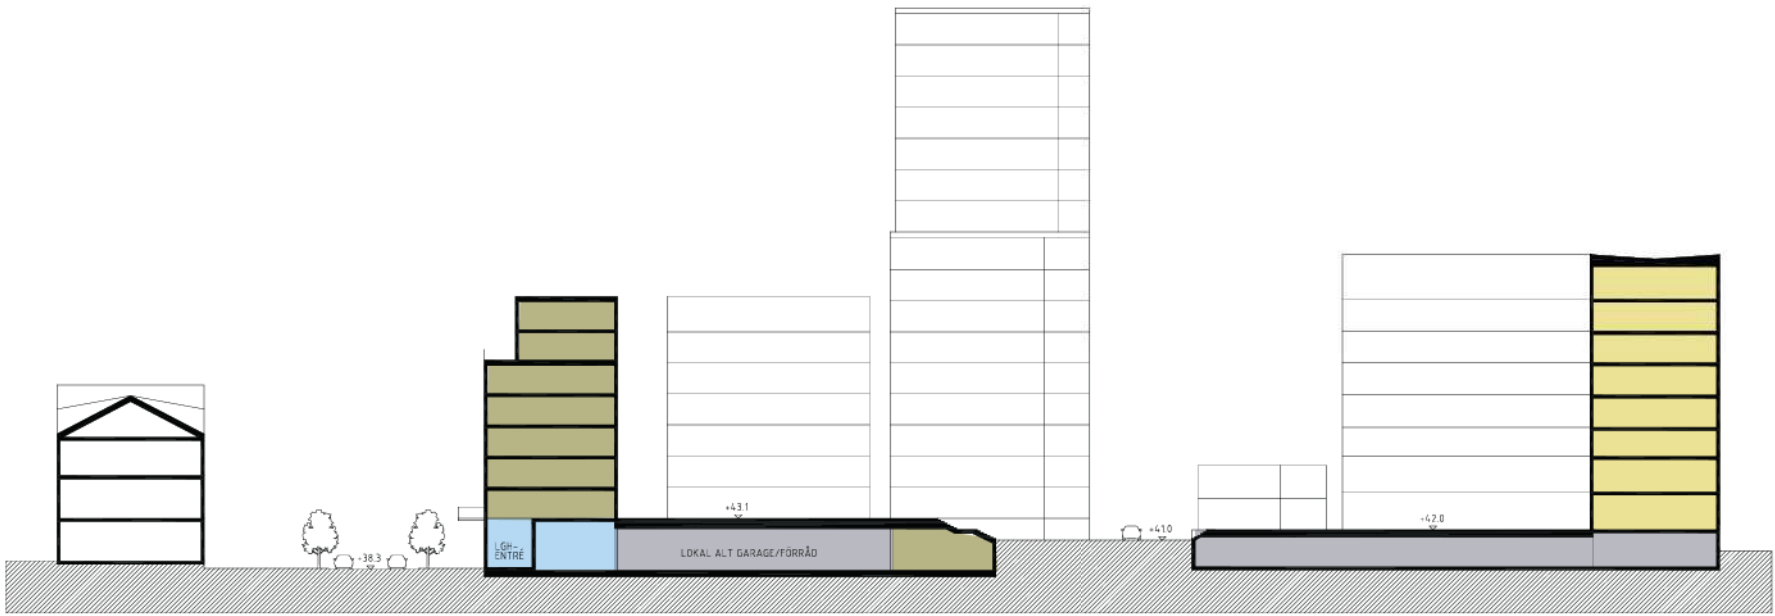

SEKTION A-A

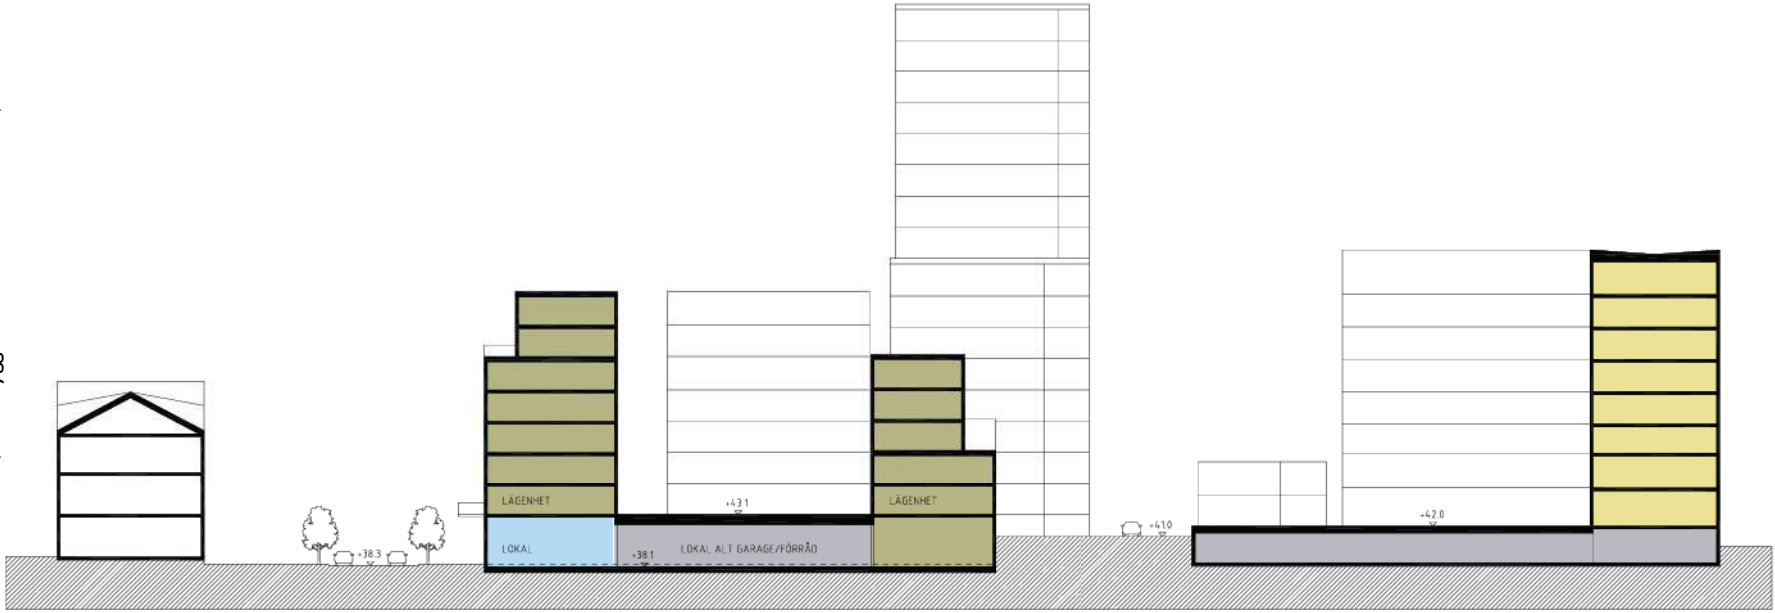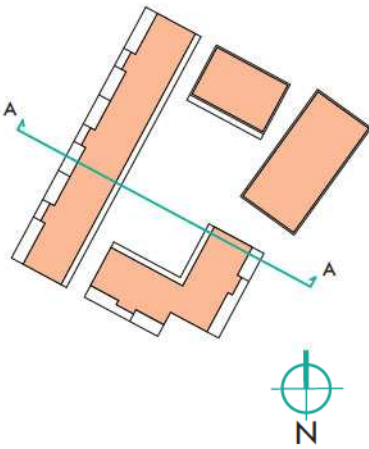


SEKTION B-B

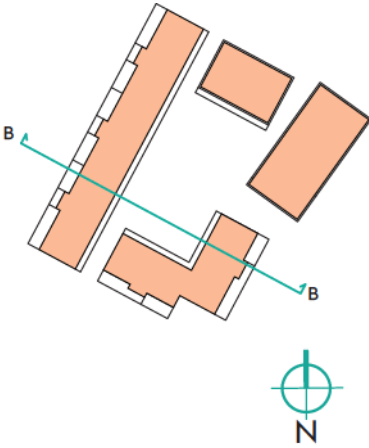



Kv. C, Sektioner

Kvarter D

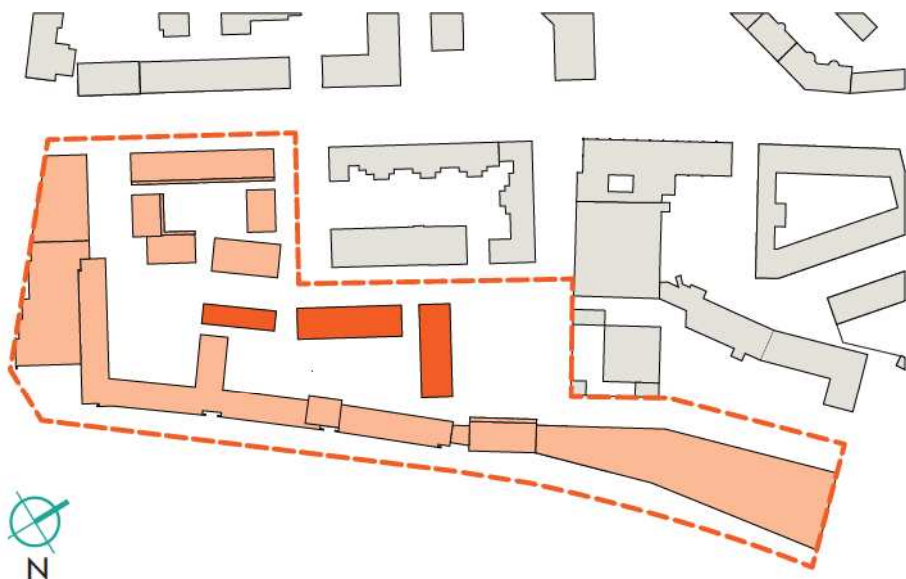

Stockholms
stad

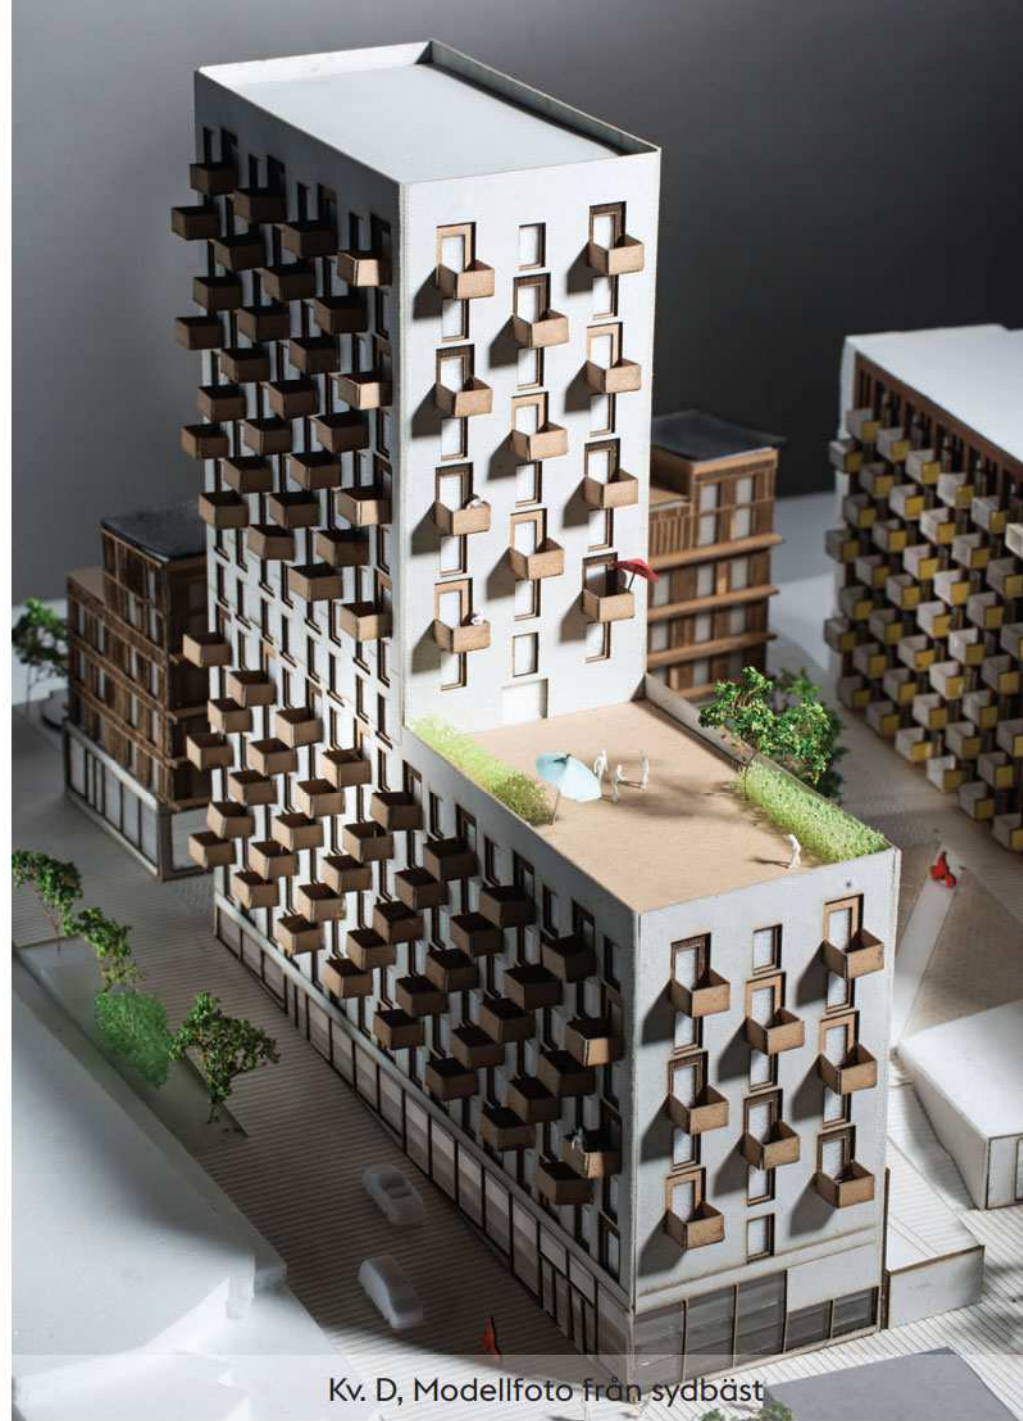

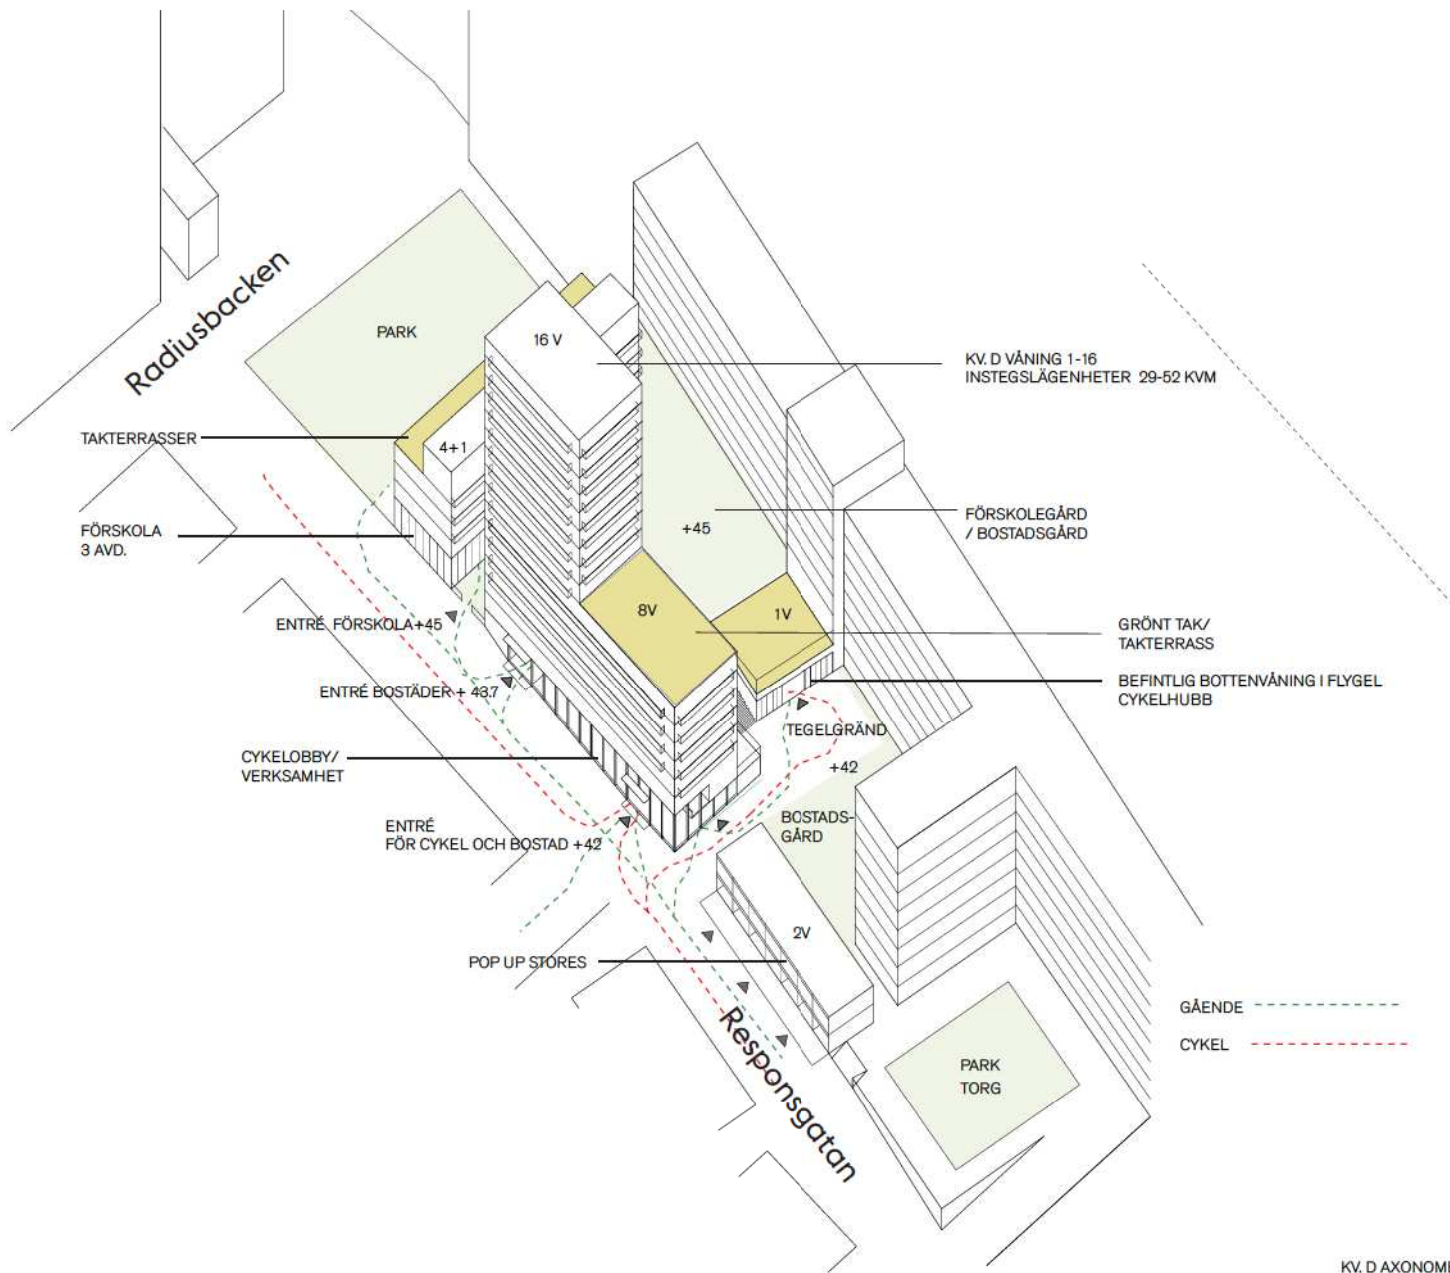

Kv. D, Axonometri

KV. D AXONOMETRI
2014-09-01 WHITE ARKITEKTER



Kv. D, Modellfoto - Fasader mot norr






Kv. D, Modellfoto - Fasader mot väster



Perspektiv, Norra parktorget





Kv. D, Modellfoto - Fasader mot Responsgatan

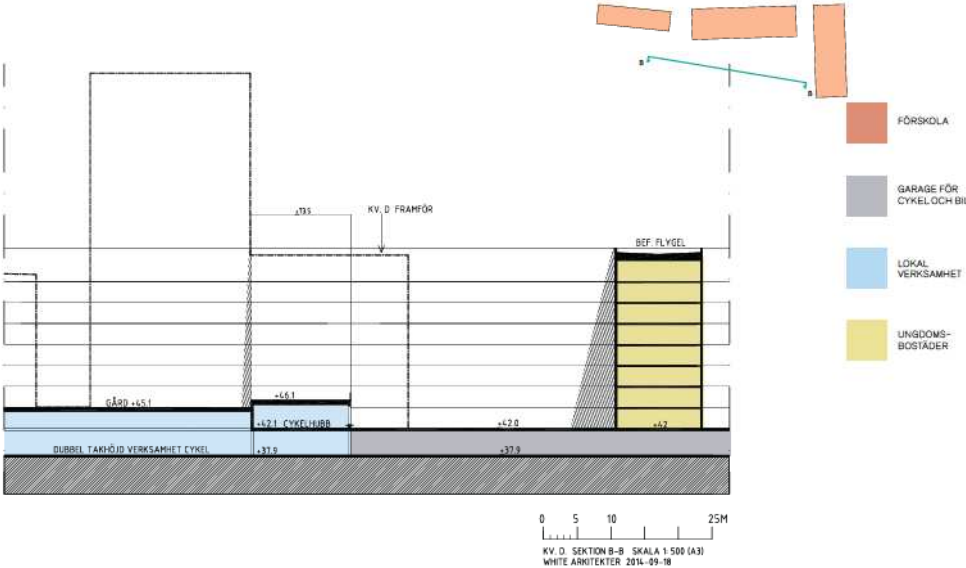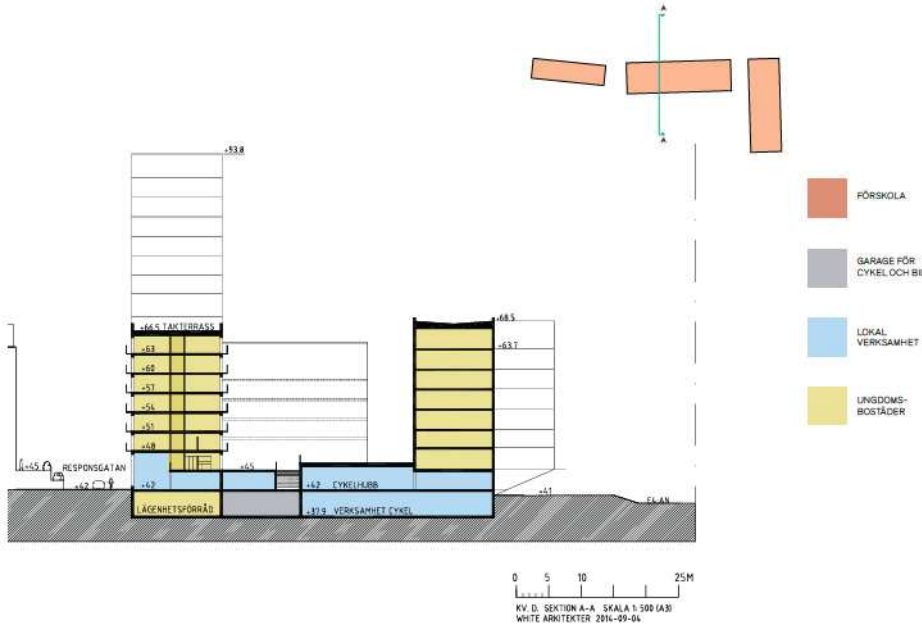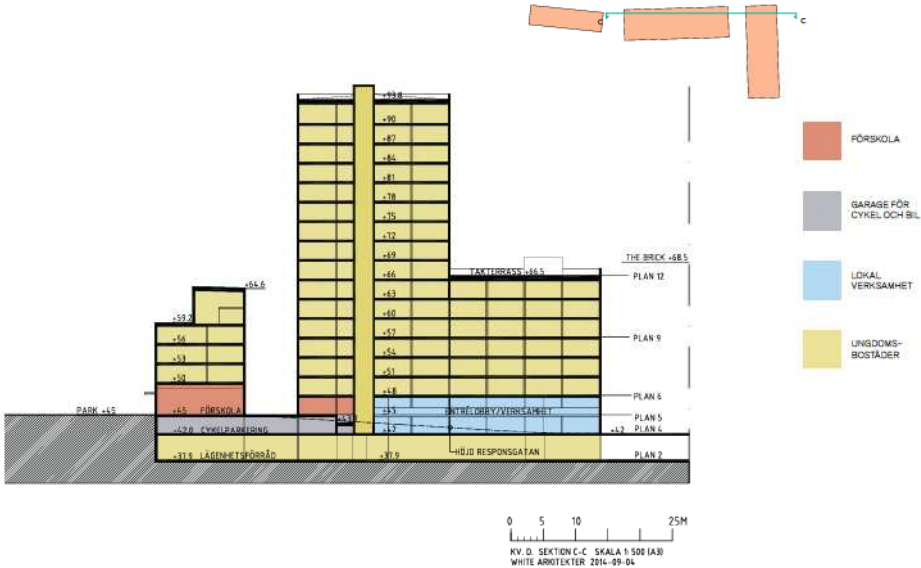

Kv. D, Sektioner

Kvarter E-F

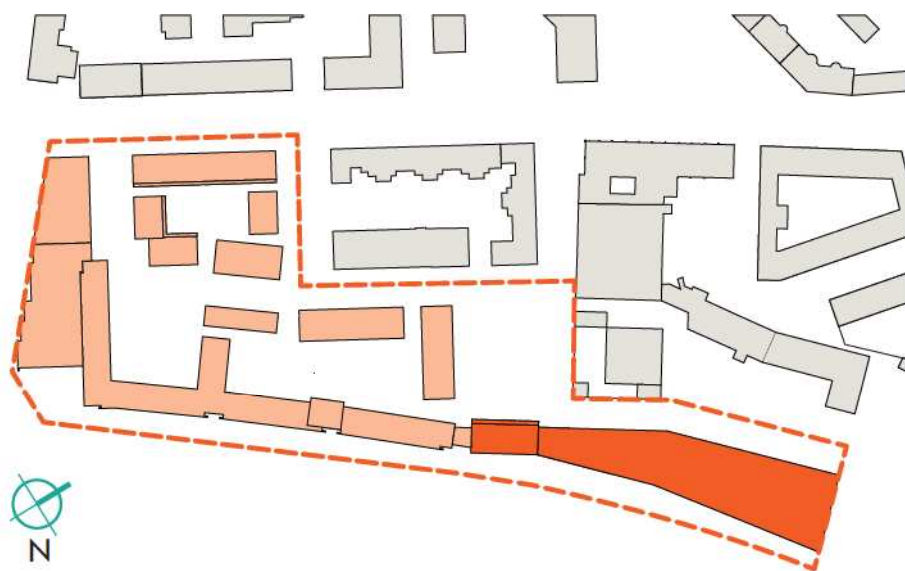

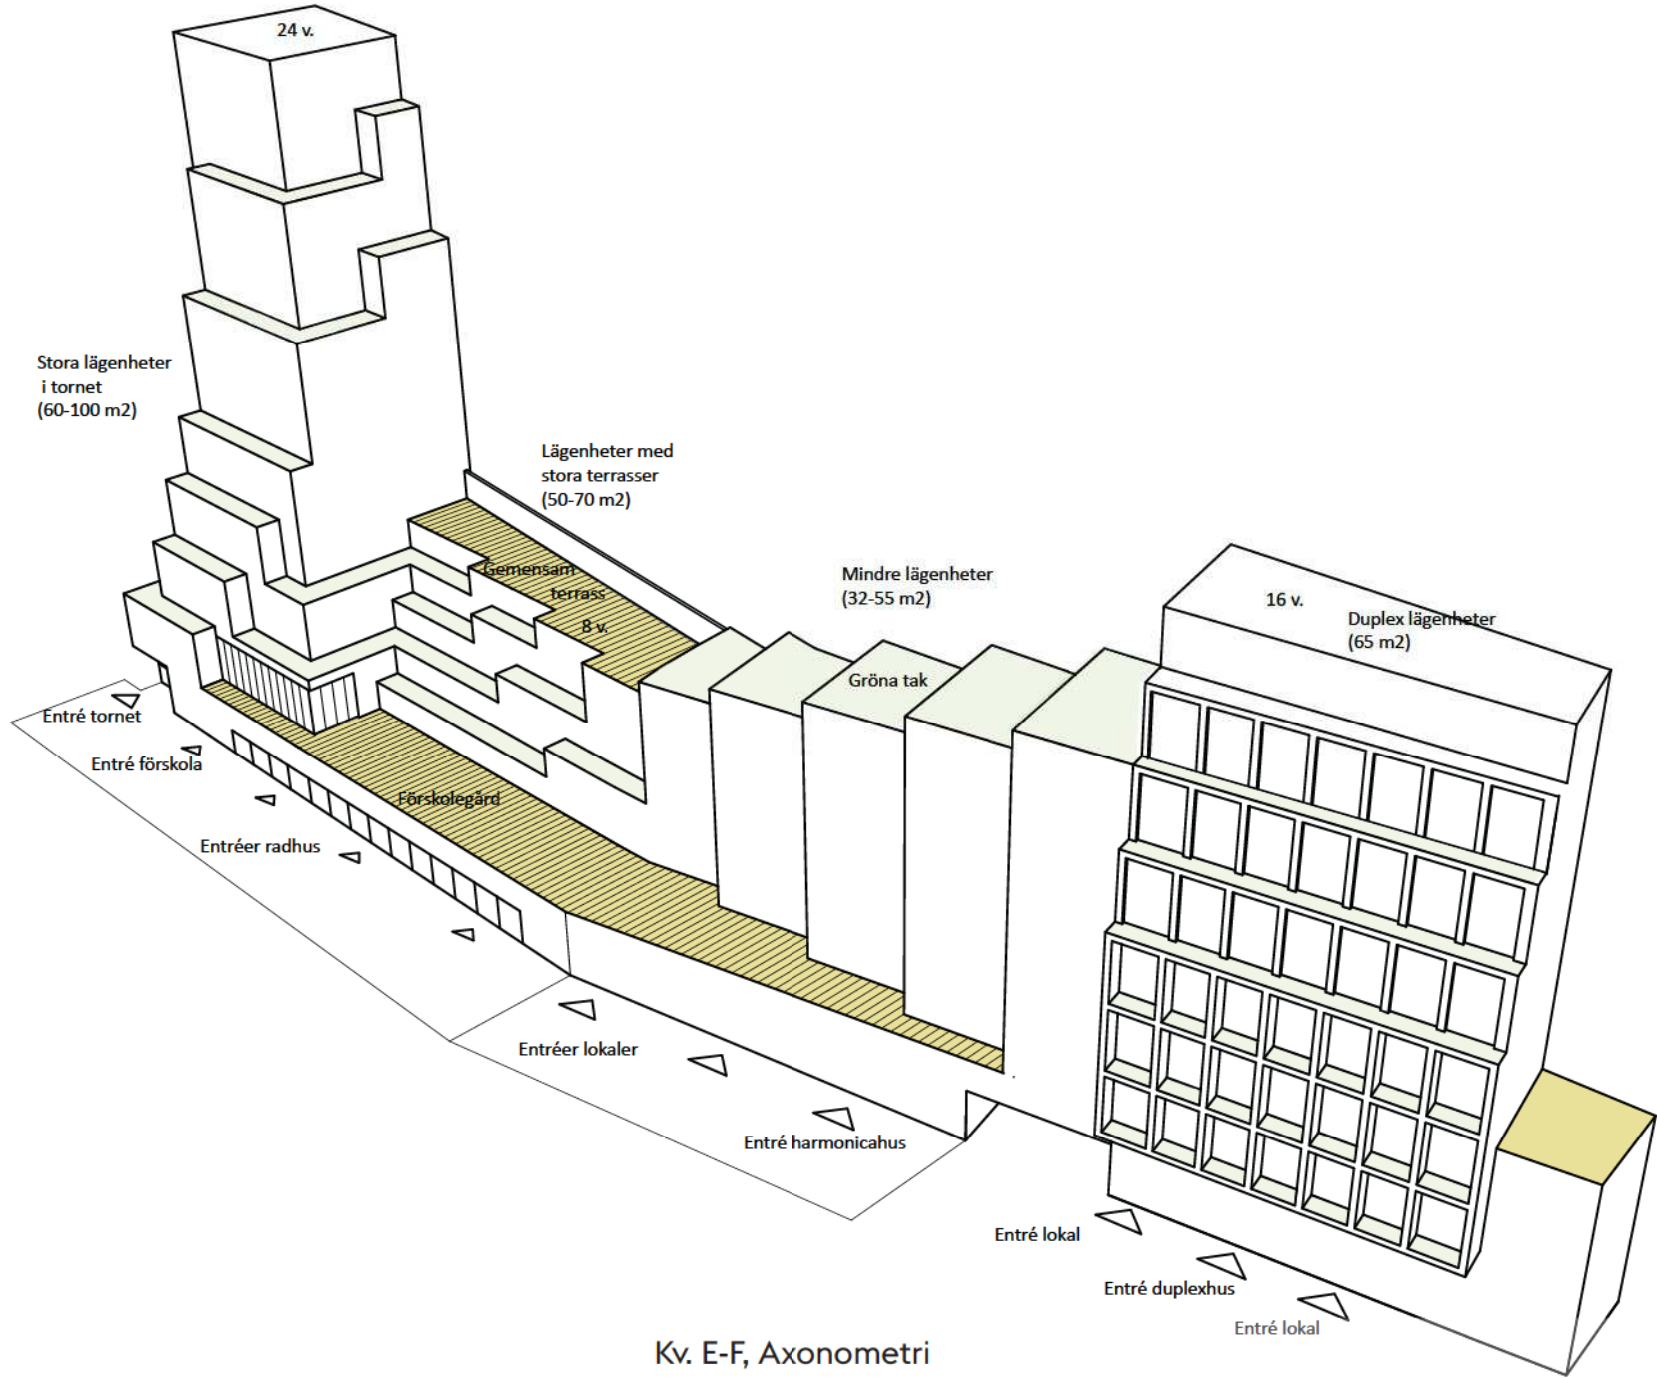

Kv. E-F, Axonometri



Kv. F, Modellfoto - Axonometri



Kv. E, Modellfoto, bottenvåning mot torg/park



Kv. F, Modellfoto - Gångfartsgatan, mellan Timotejen 17 och Timotejen 28



Kv. F, Modellfoto - Mot väster




Kv. F, Modellfoto - Fasad mot Sydost och E4/E20





Kv. F, Modellfoto - Perspektiv från nordväst

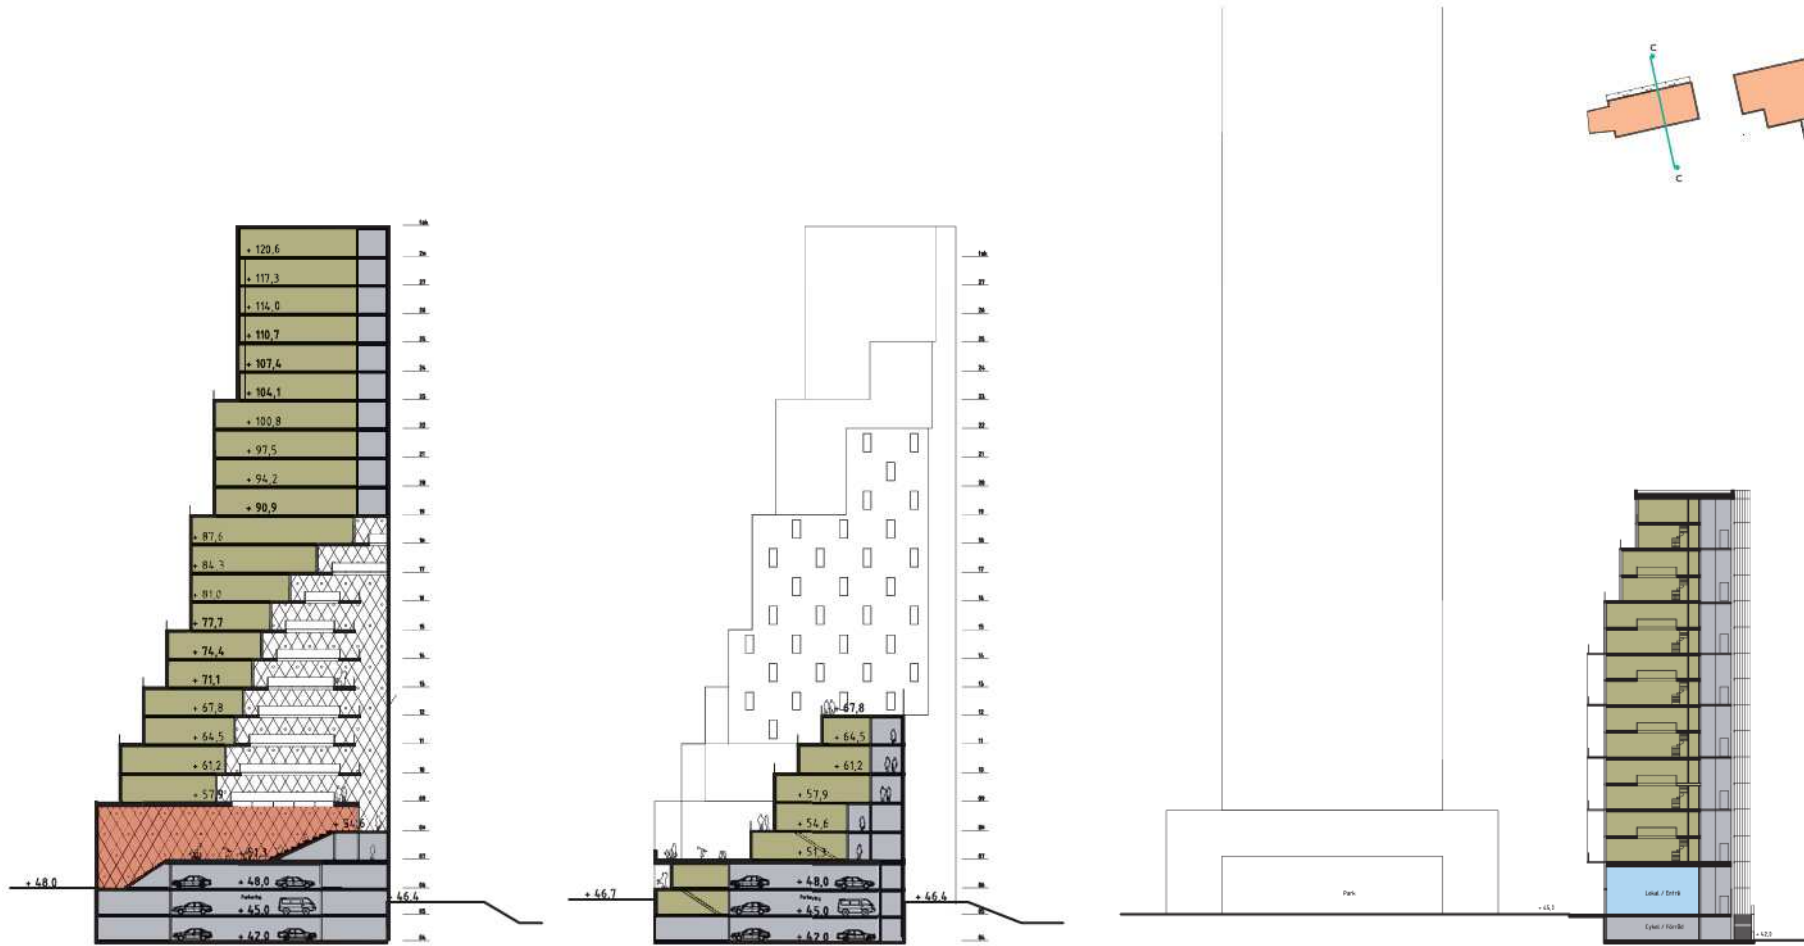

- BOSTÄDER
- UNGDOMS-BOSTÄDER
- FÖRSKOLA
- HANDEL
- LOKAL VERKSAMHET
- GARAGE FÖR CYKEL OCH BIL

Sektion GG

Sektion DD

Sektion CC


TVÄRSEKTIONER
skala 1:500 (A3)
Timotejen kv E / F
2014-09-19
WHITE ARKITEKTER

Kv. E-F, Sektioner

Planer




Illustratiuonsplan, bebyggelse och golv, plan 1 (+35)

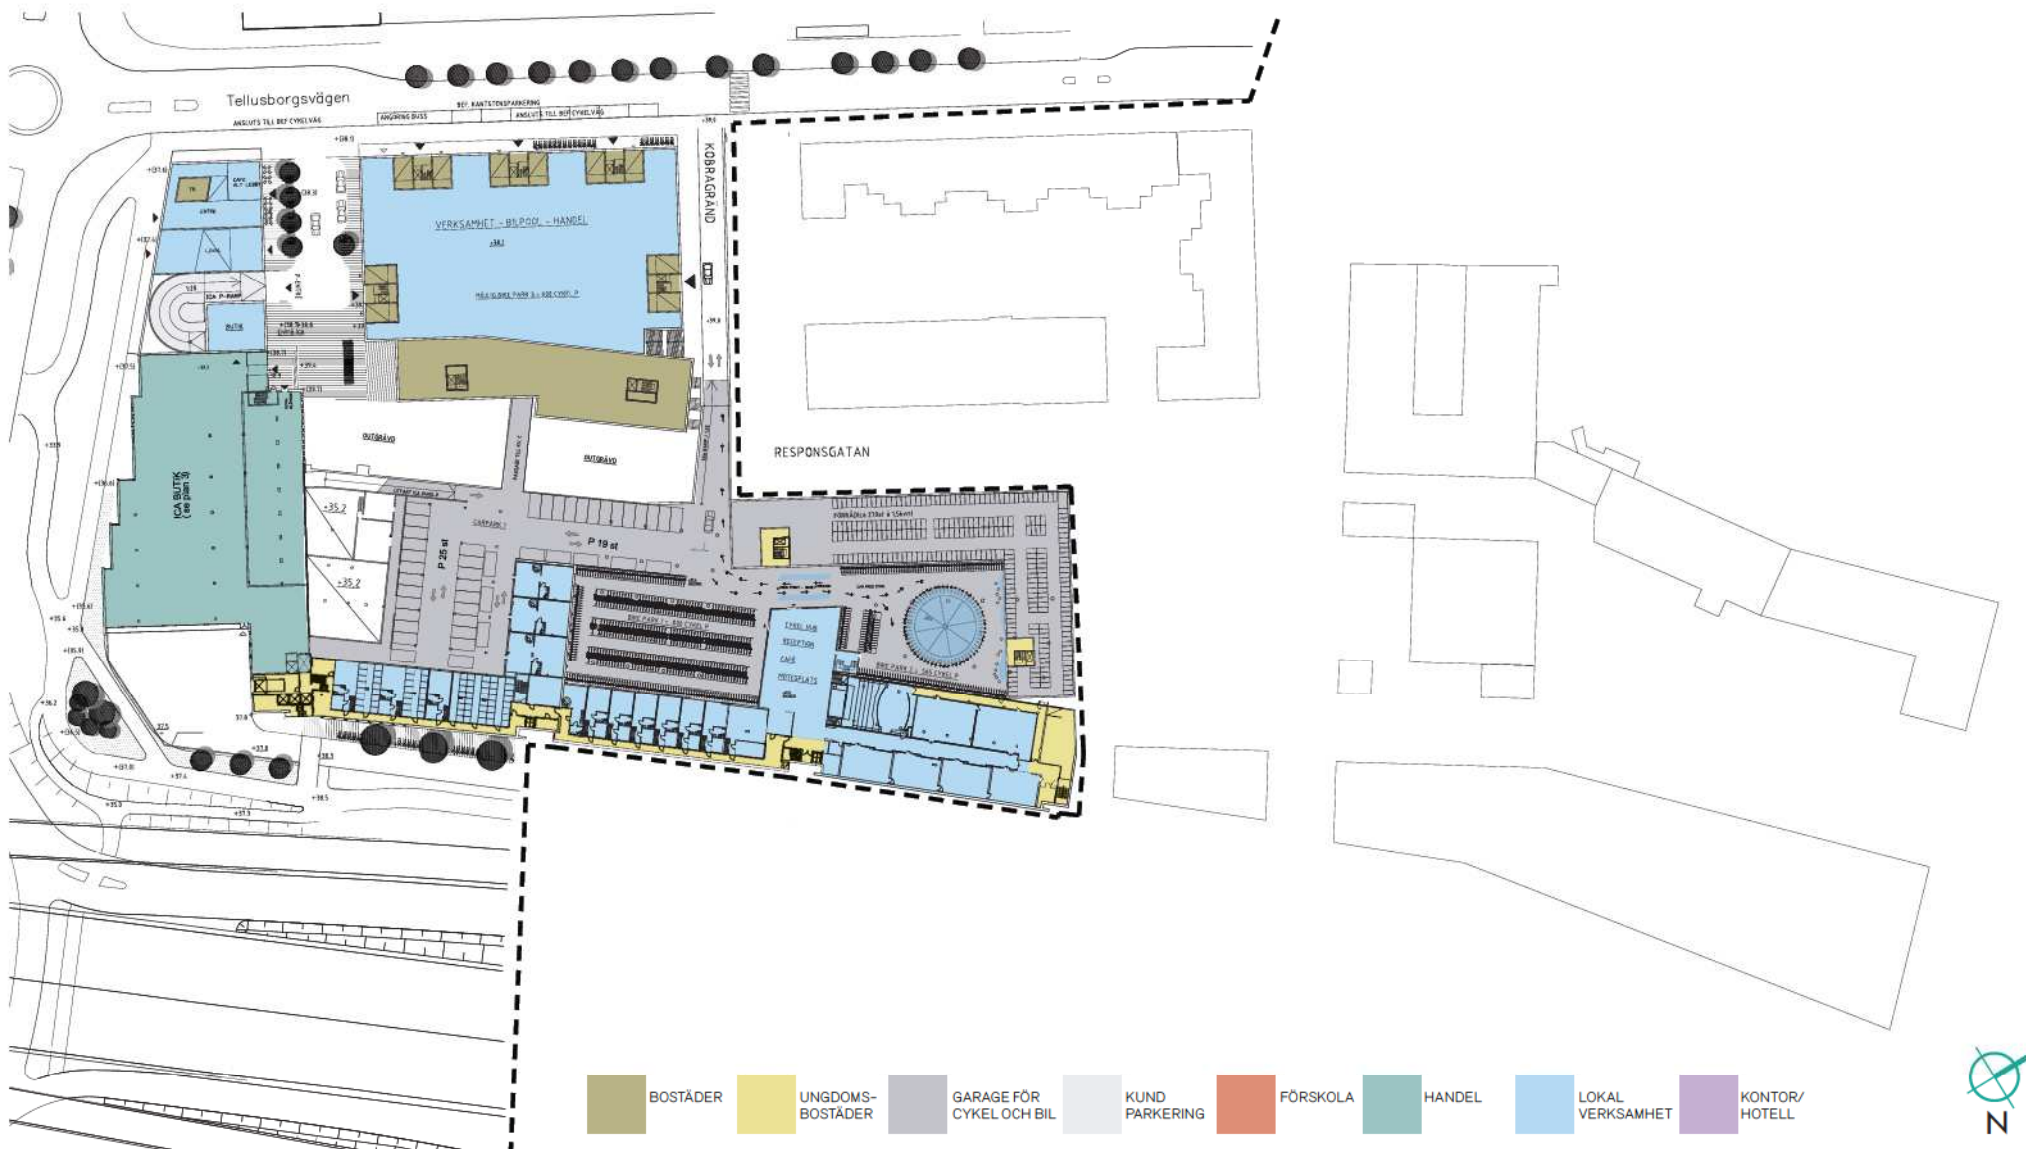


Illustratiuonsplan, bebyggelse och golv, plan 2-3 (+37 - +39)



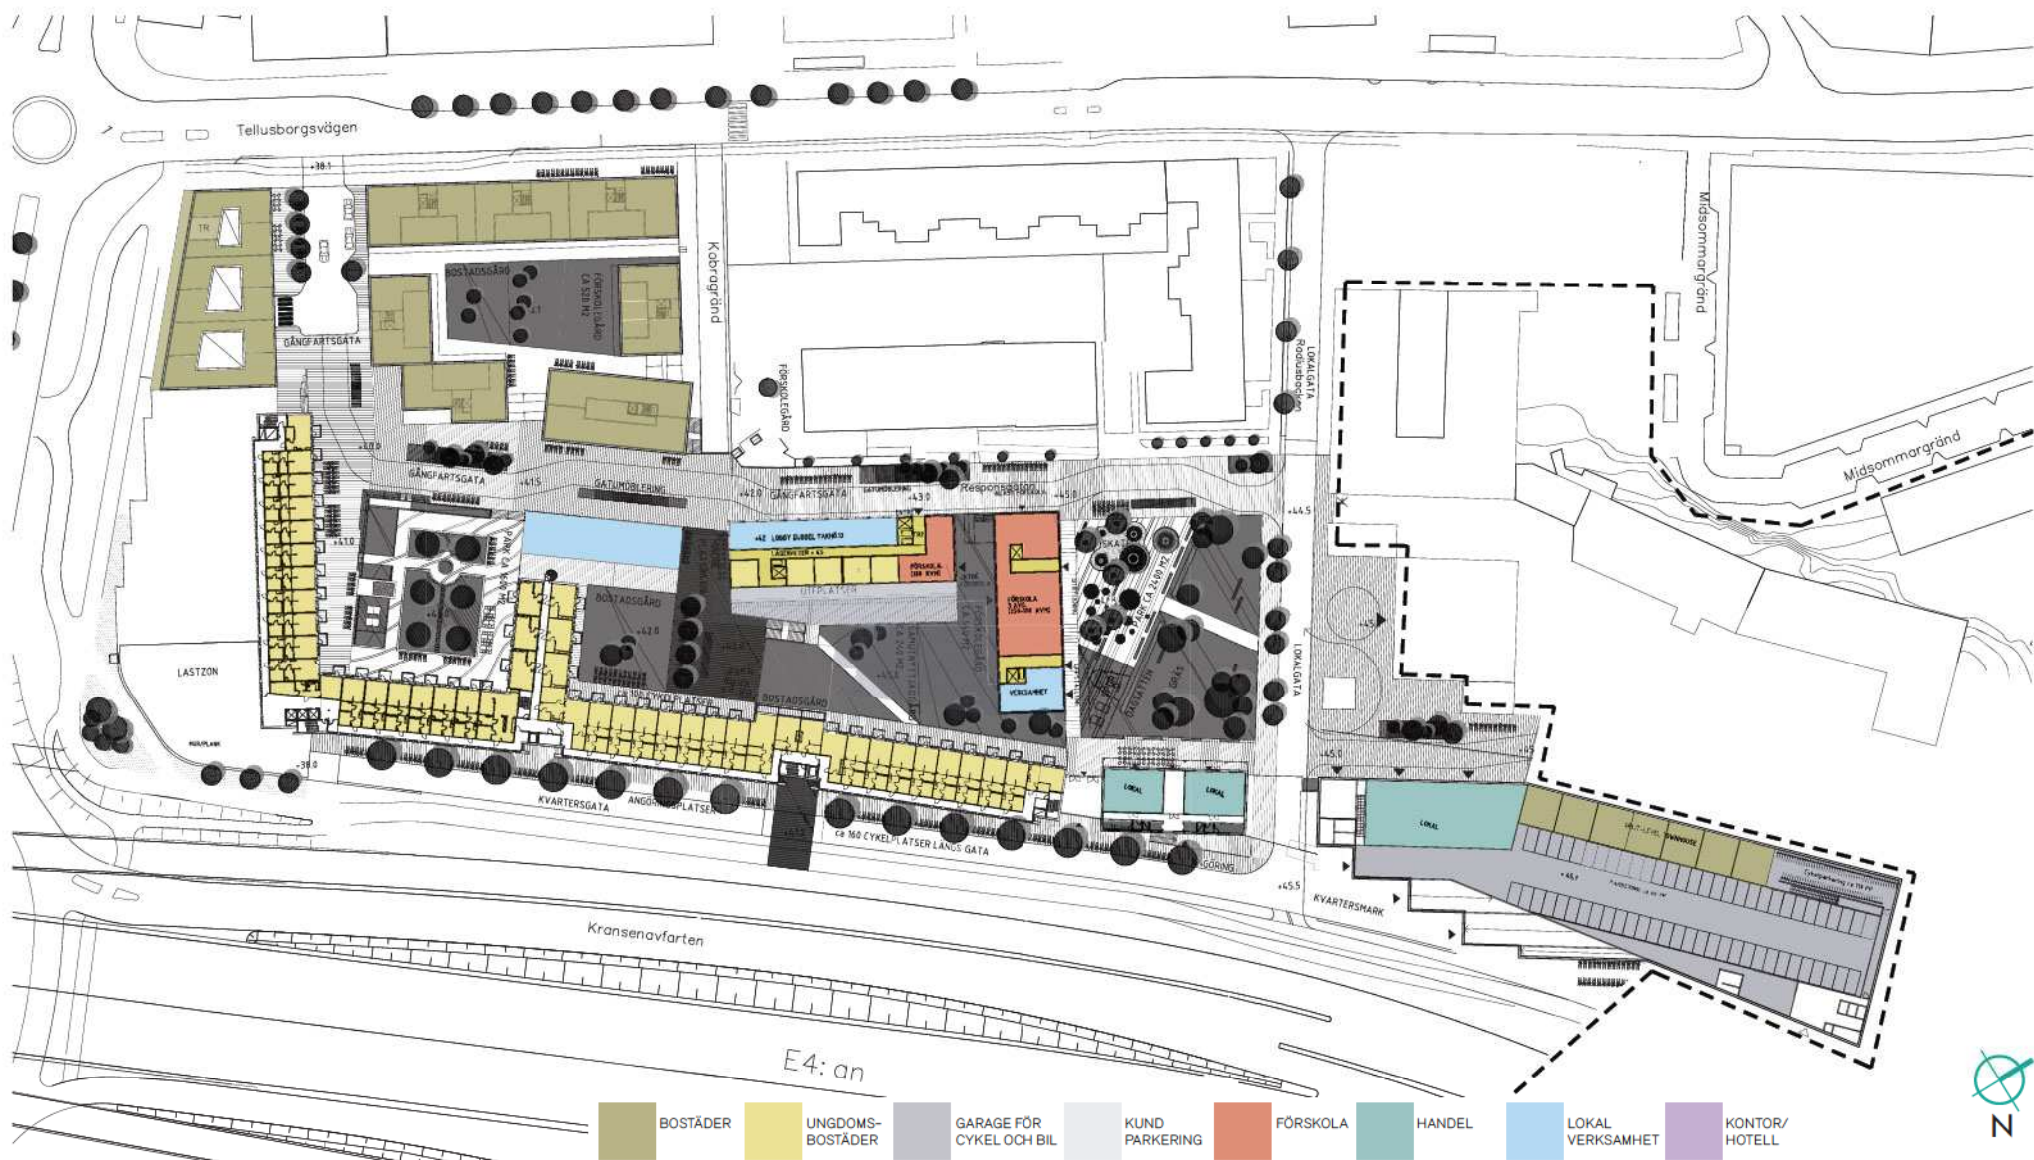

Illustratiuonsplan, bebyggelse och golv, plan 5 (+46)

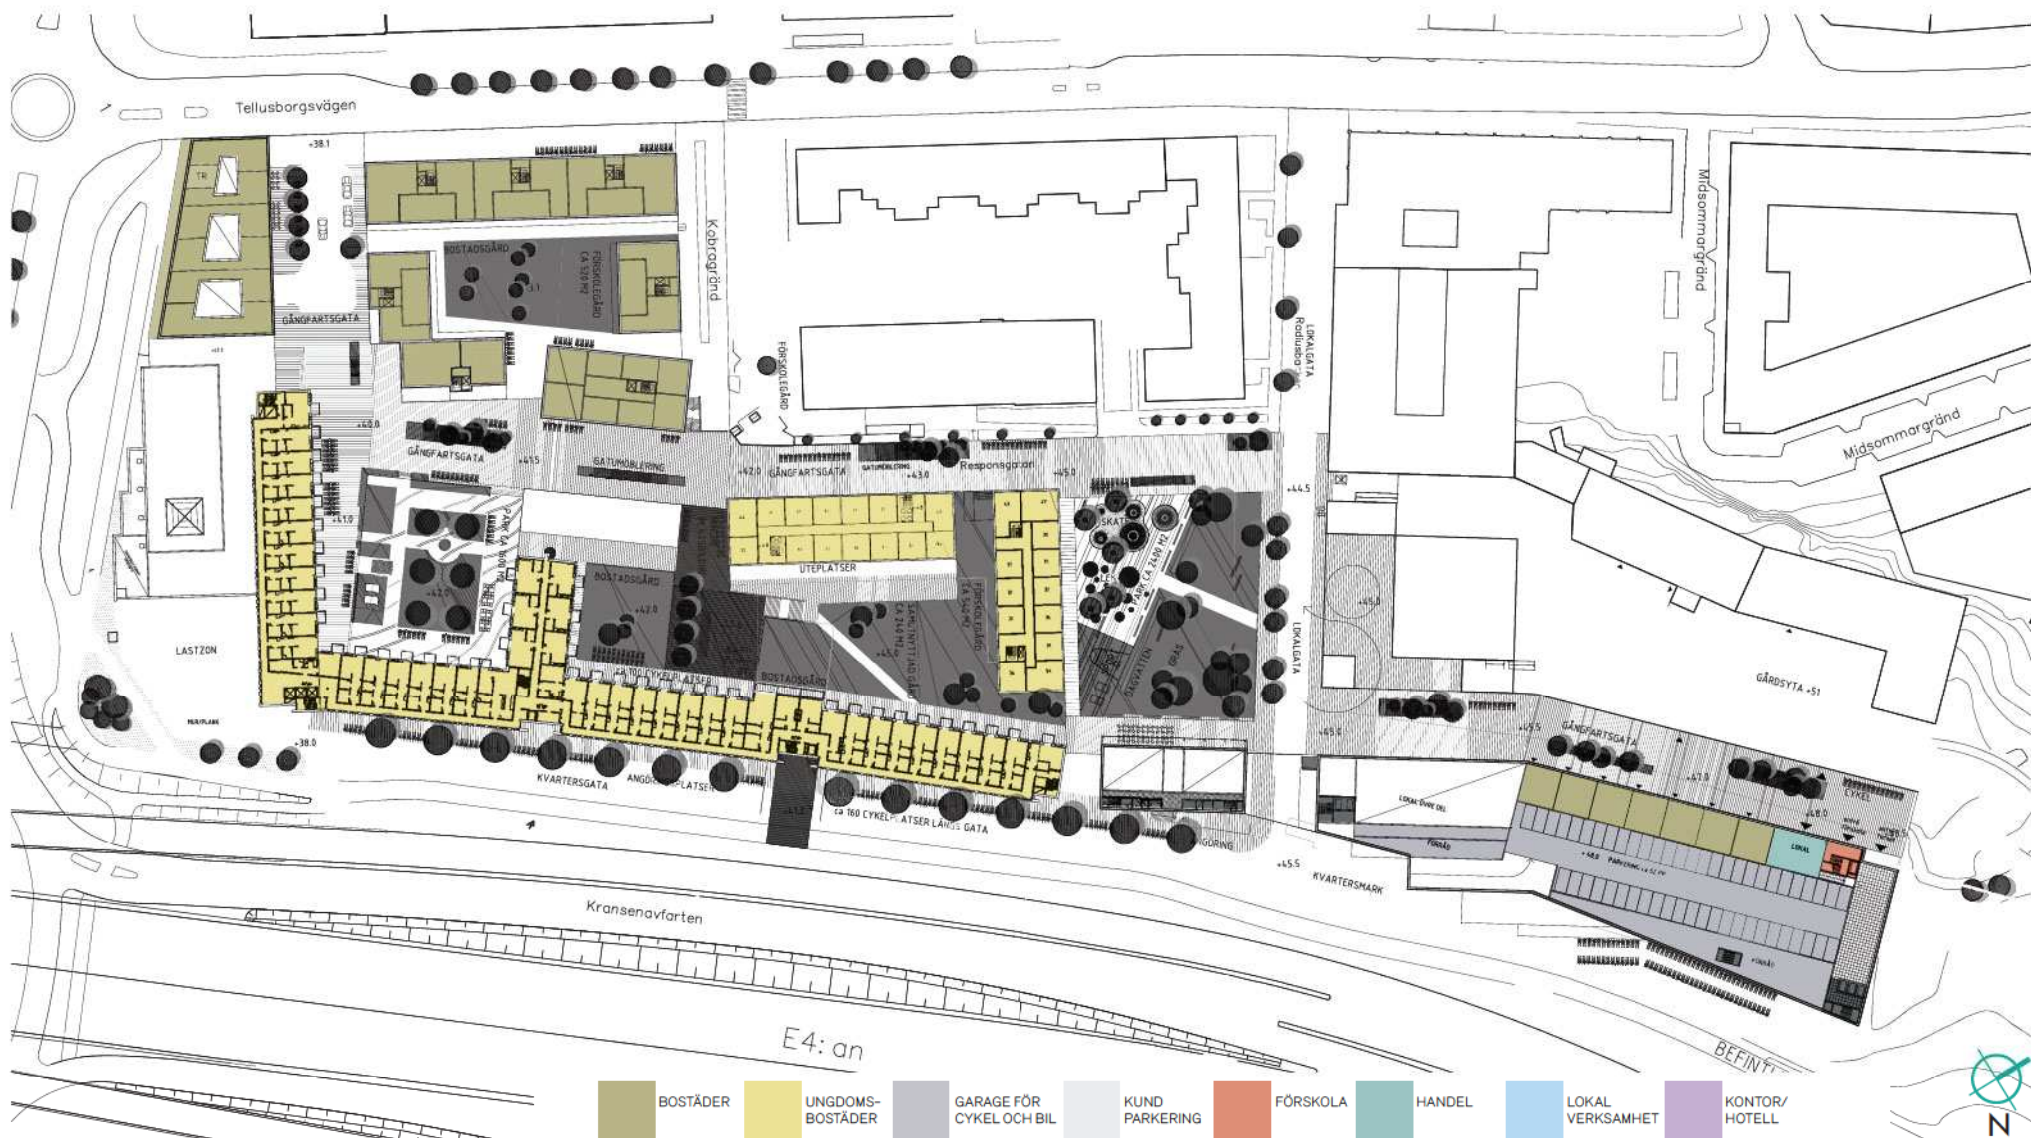

Illustratiounsplan, bebyggelse och golv, plan 6 (+48)