



# Markinträngskarta


- GRÄNSER**
- Plangräns
  - Användningsgräns
  - Egenskapsgräns

- TECKENFÖRKLARING GRUNDKARTA**
- Fastighetsgräns
  - 1:123 Fastighetsbeteckning
  - Strandlinje

- Mark som avsatts för allmän plats natur
- Mark som avsatts för allmän plats lokalgata
- Mark som ägs av Västerängs samfällighetsförening och som föreslås bli kvartersmark
- Mark som avsatts för kvartersmark småbåtshamn
- Mark som avsatts för kvartersmark tekniska anläggningar
- Vattenområde som avsatts för tekniska anläggningar

**GRUNDKARTA**  
 Kartbeteckningar enligt Värmdö kommun och HMK-kartografi Skala 1:1000  
 Grundkartan upprättad av Metria Hallsberg i maj 2010 genom utdrag och komplettering av Värmdö kommuns digitala primärkarta. Koordinat- och projektionssystem SWEREF99 18 00. Höjdsystem RH 00.  
 Aktualitet:  
 Fastighetsindelning 2014-11-24 Grundkartan uppdaterad 2014-11-24  
 Detaljinformation 2014-09-19  
 Kartstandard enligt HMK-Ka 2.2.6.1  
 Jan Nilsson Lantmäteringenjör Jan Nilsson Lantmäteringenjör

SPN 2014-12-16

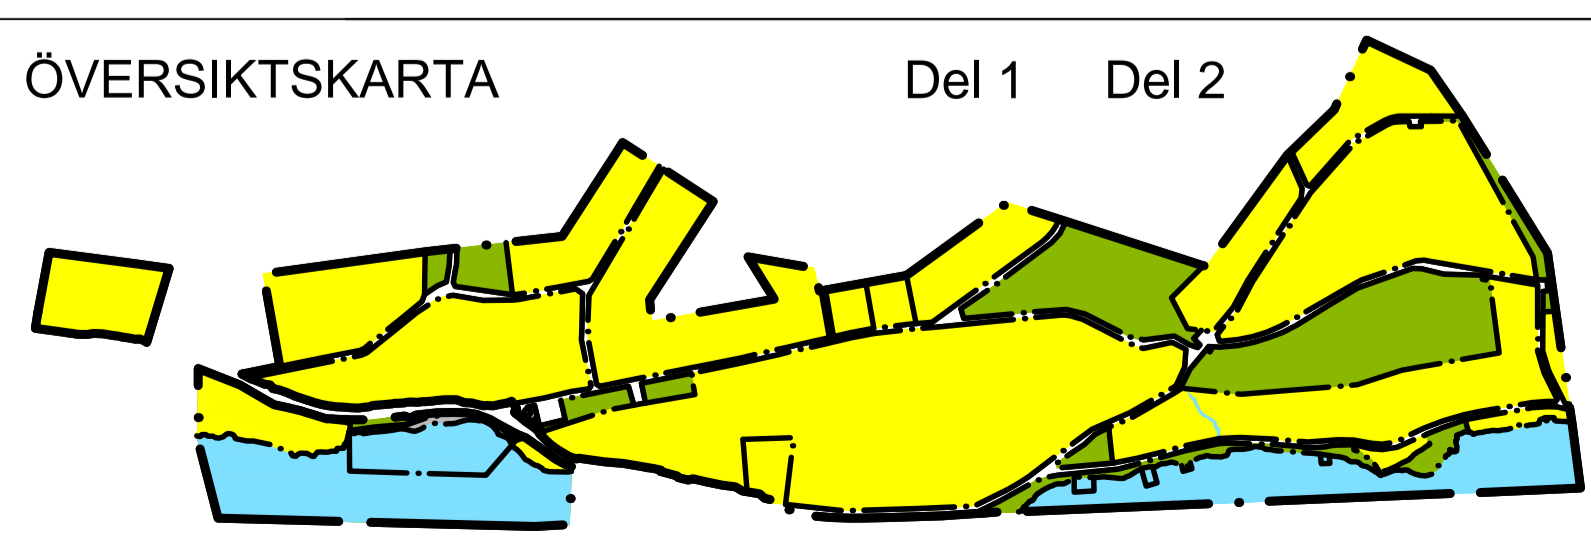

<b>Antagandehandling</b>		<b>Planhandlingar</b>	
VÄRMDÖ KOMMUN Detaljplan avseende <b>Ripvägen mfl. Strömma delområde S4B</b> Upprättad i november 2014		Planbeskrivning Genomförandebeskrivning Beslutsdatum Antagande Laga kraft	
Henrik Lundberg Samrådsutvecklingschef		Mats Axelrad Åkerbada Arkitektkontor AB	