


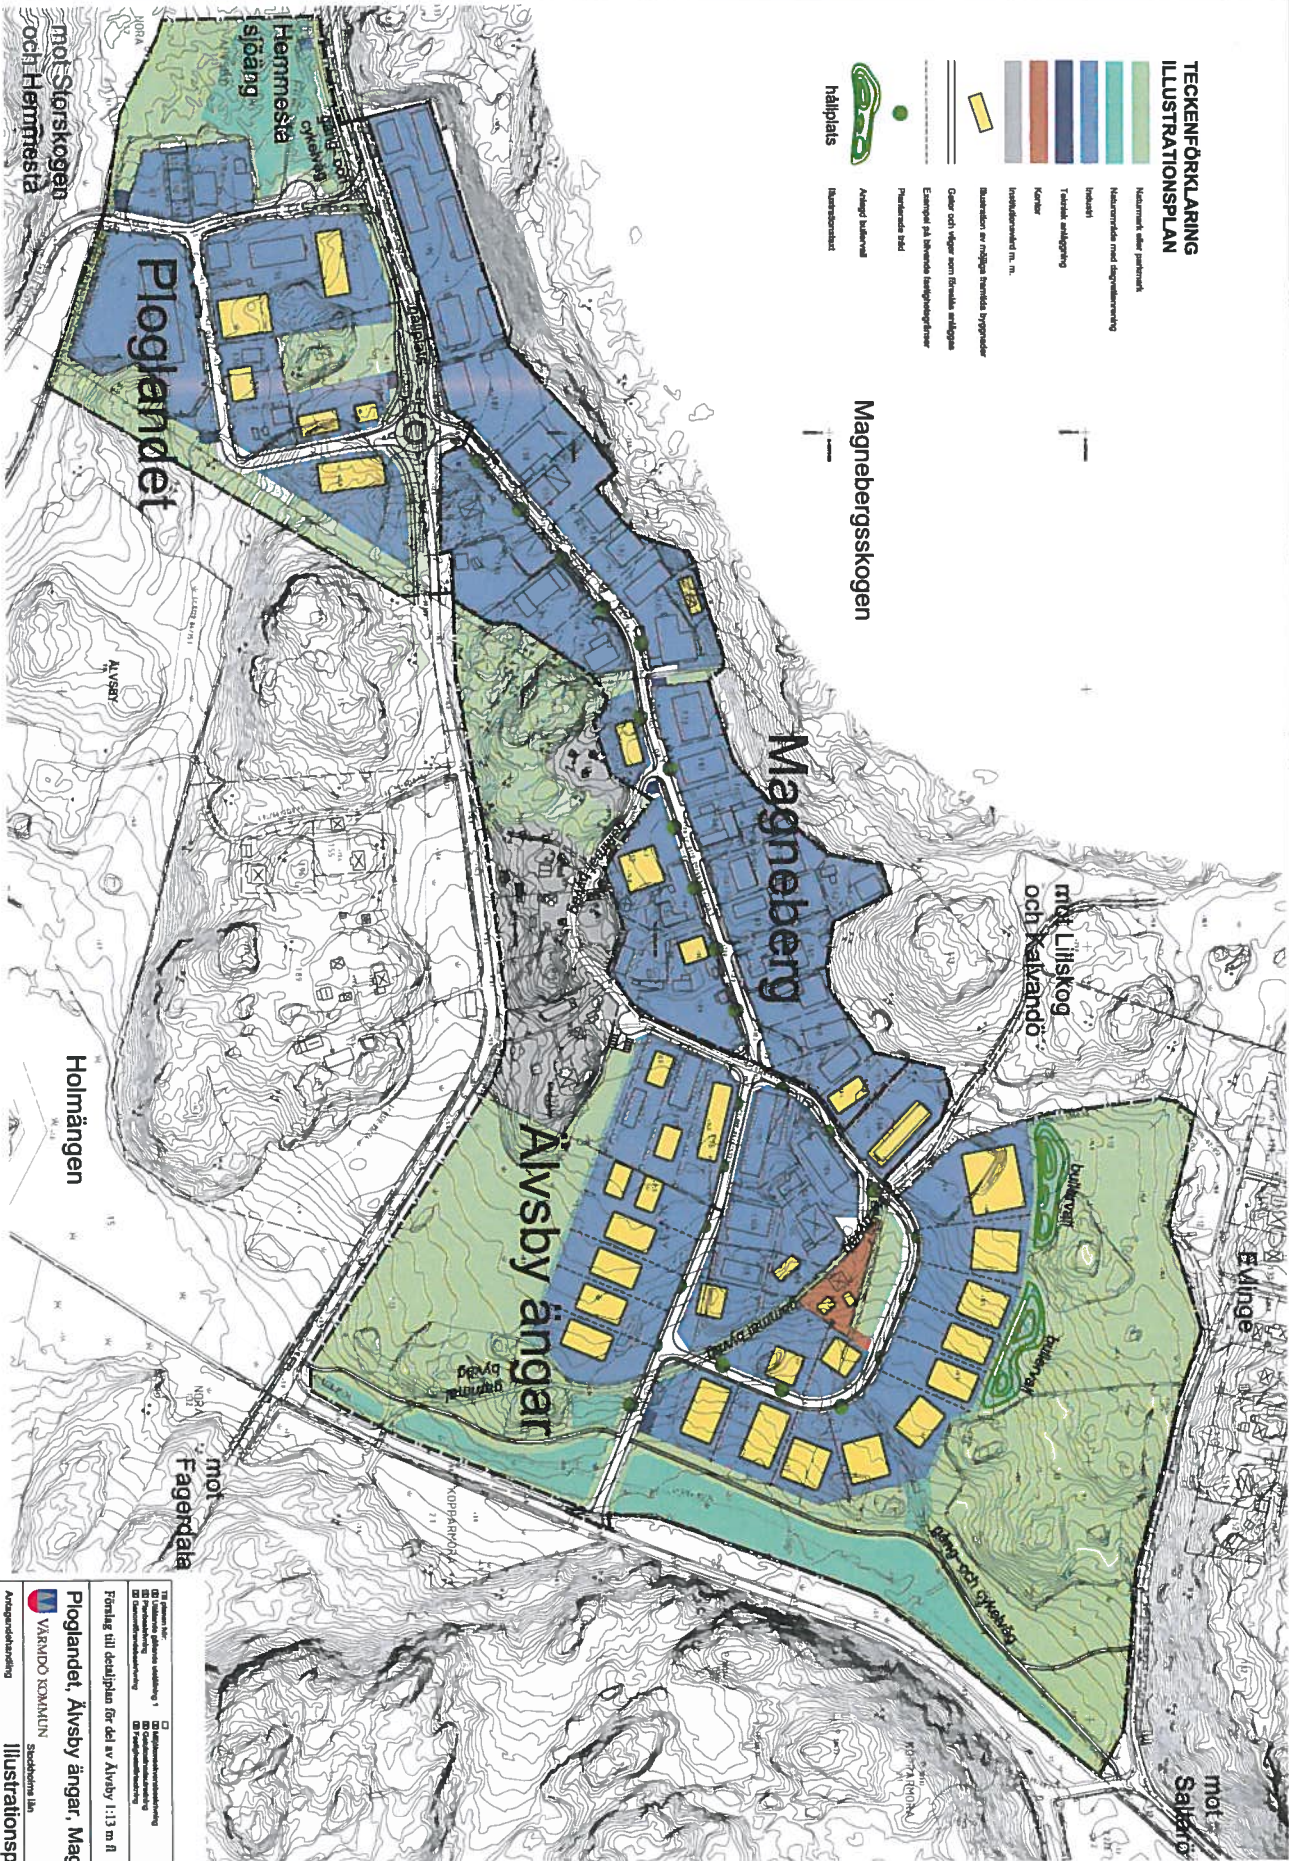

Förslag till detaljplan för del av Älvby 1:13 m fl		Förslag till detaljplan för del av Älvby 1:13 m fl	
VARADO KOMMUN		VARADO KOMMUN	
Illustrationsplan		Illustrationsplan	
Upprättad 2014-09-18		Reviderad	
Mått: 1:13 m fl		Mått: 1:13 m fl	
14 september 2014		14 september 2014	