

ALTERNATIV IDROTTSKALL PÅ KULLEN
SITUATIONSPLAN


Koordinatsystem: Sweref99 18 00
Höjdsystem: RH2000
Aktualitetsdatum: 2014-04-16

Koordinatsystem: Sweref99 18 00
Höjdsystem: RH2000
Aktualitetsdatum: 2014-04-16

RÖDABERGSSKOLAN

SKISS
1:1000 (A3)

2015-03-04
TENGBOM

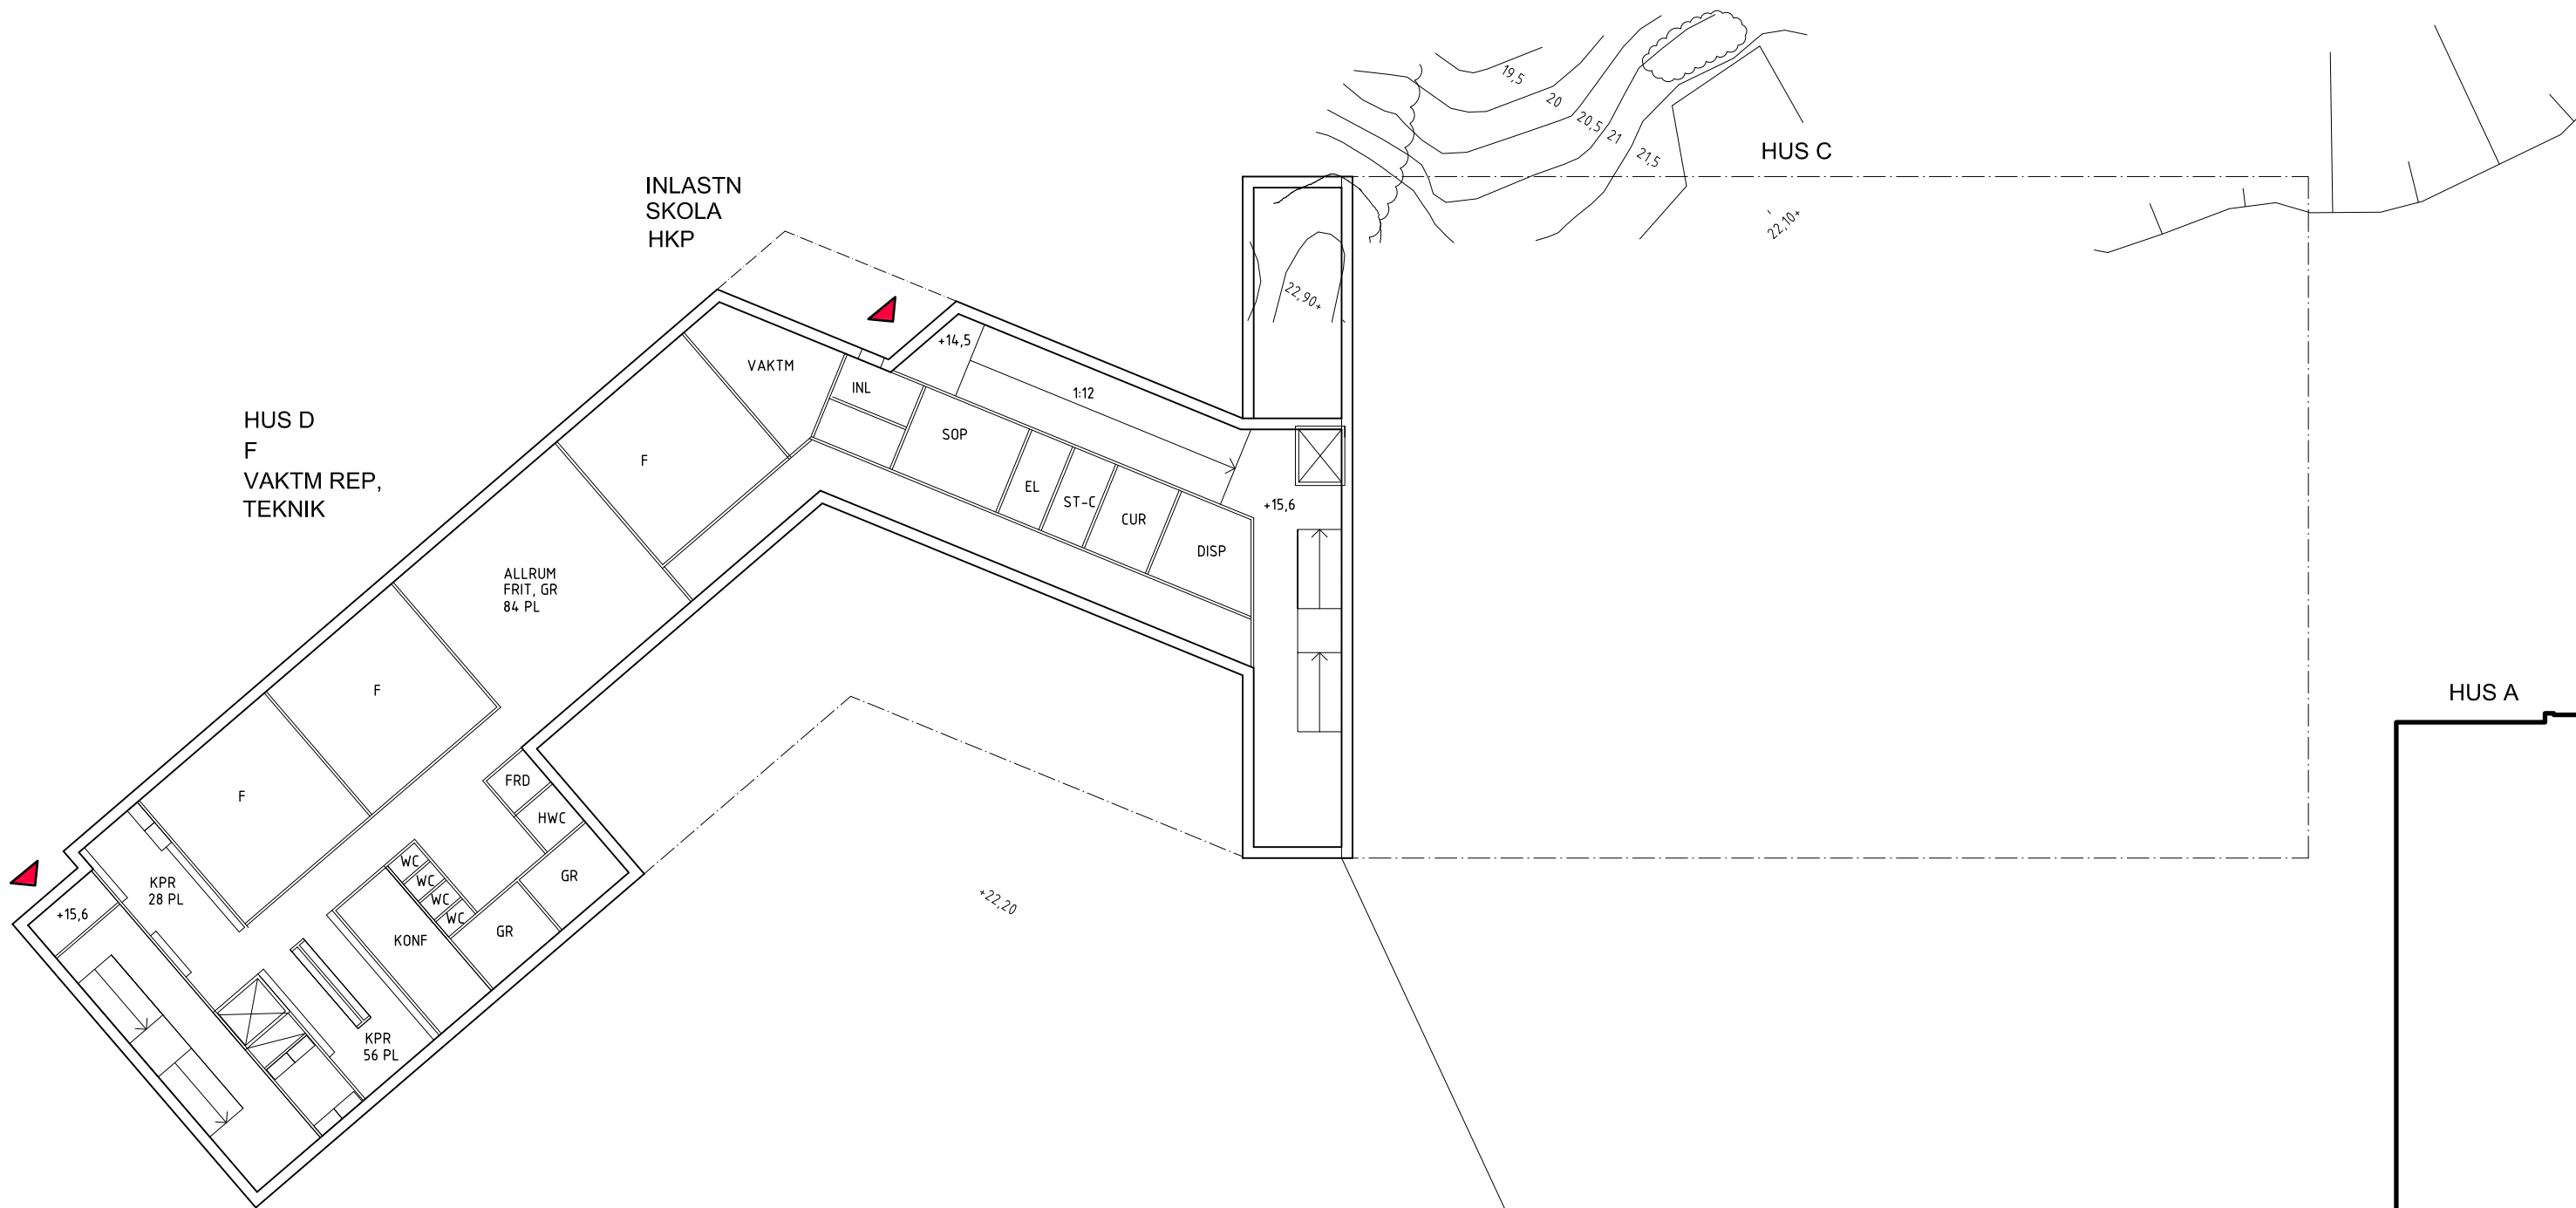



IDROTTSHALL PÅ KULLEN
 PLAN + 15.60

RÖDABERGSSKOLAN

SKISS HUS C, D PLAN
 1:300 (A3)

2015-03-04
 TENGBOM

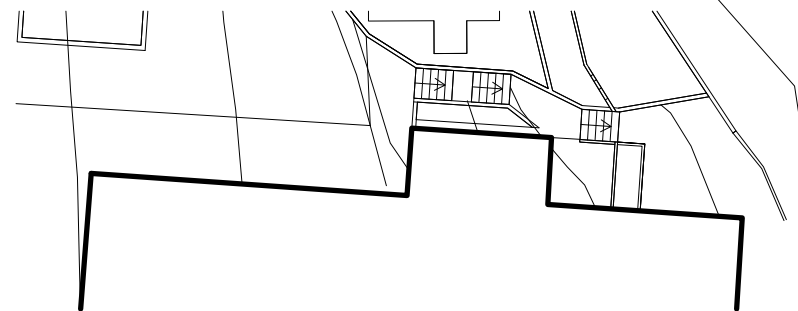

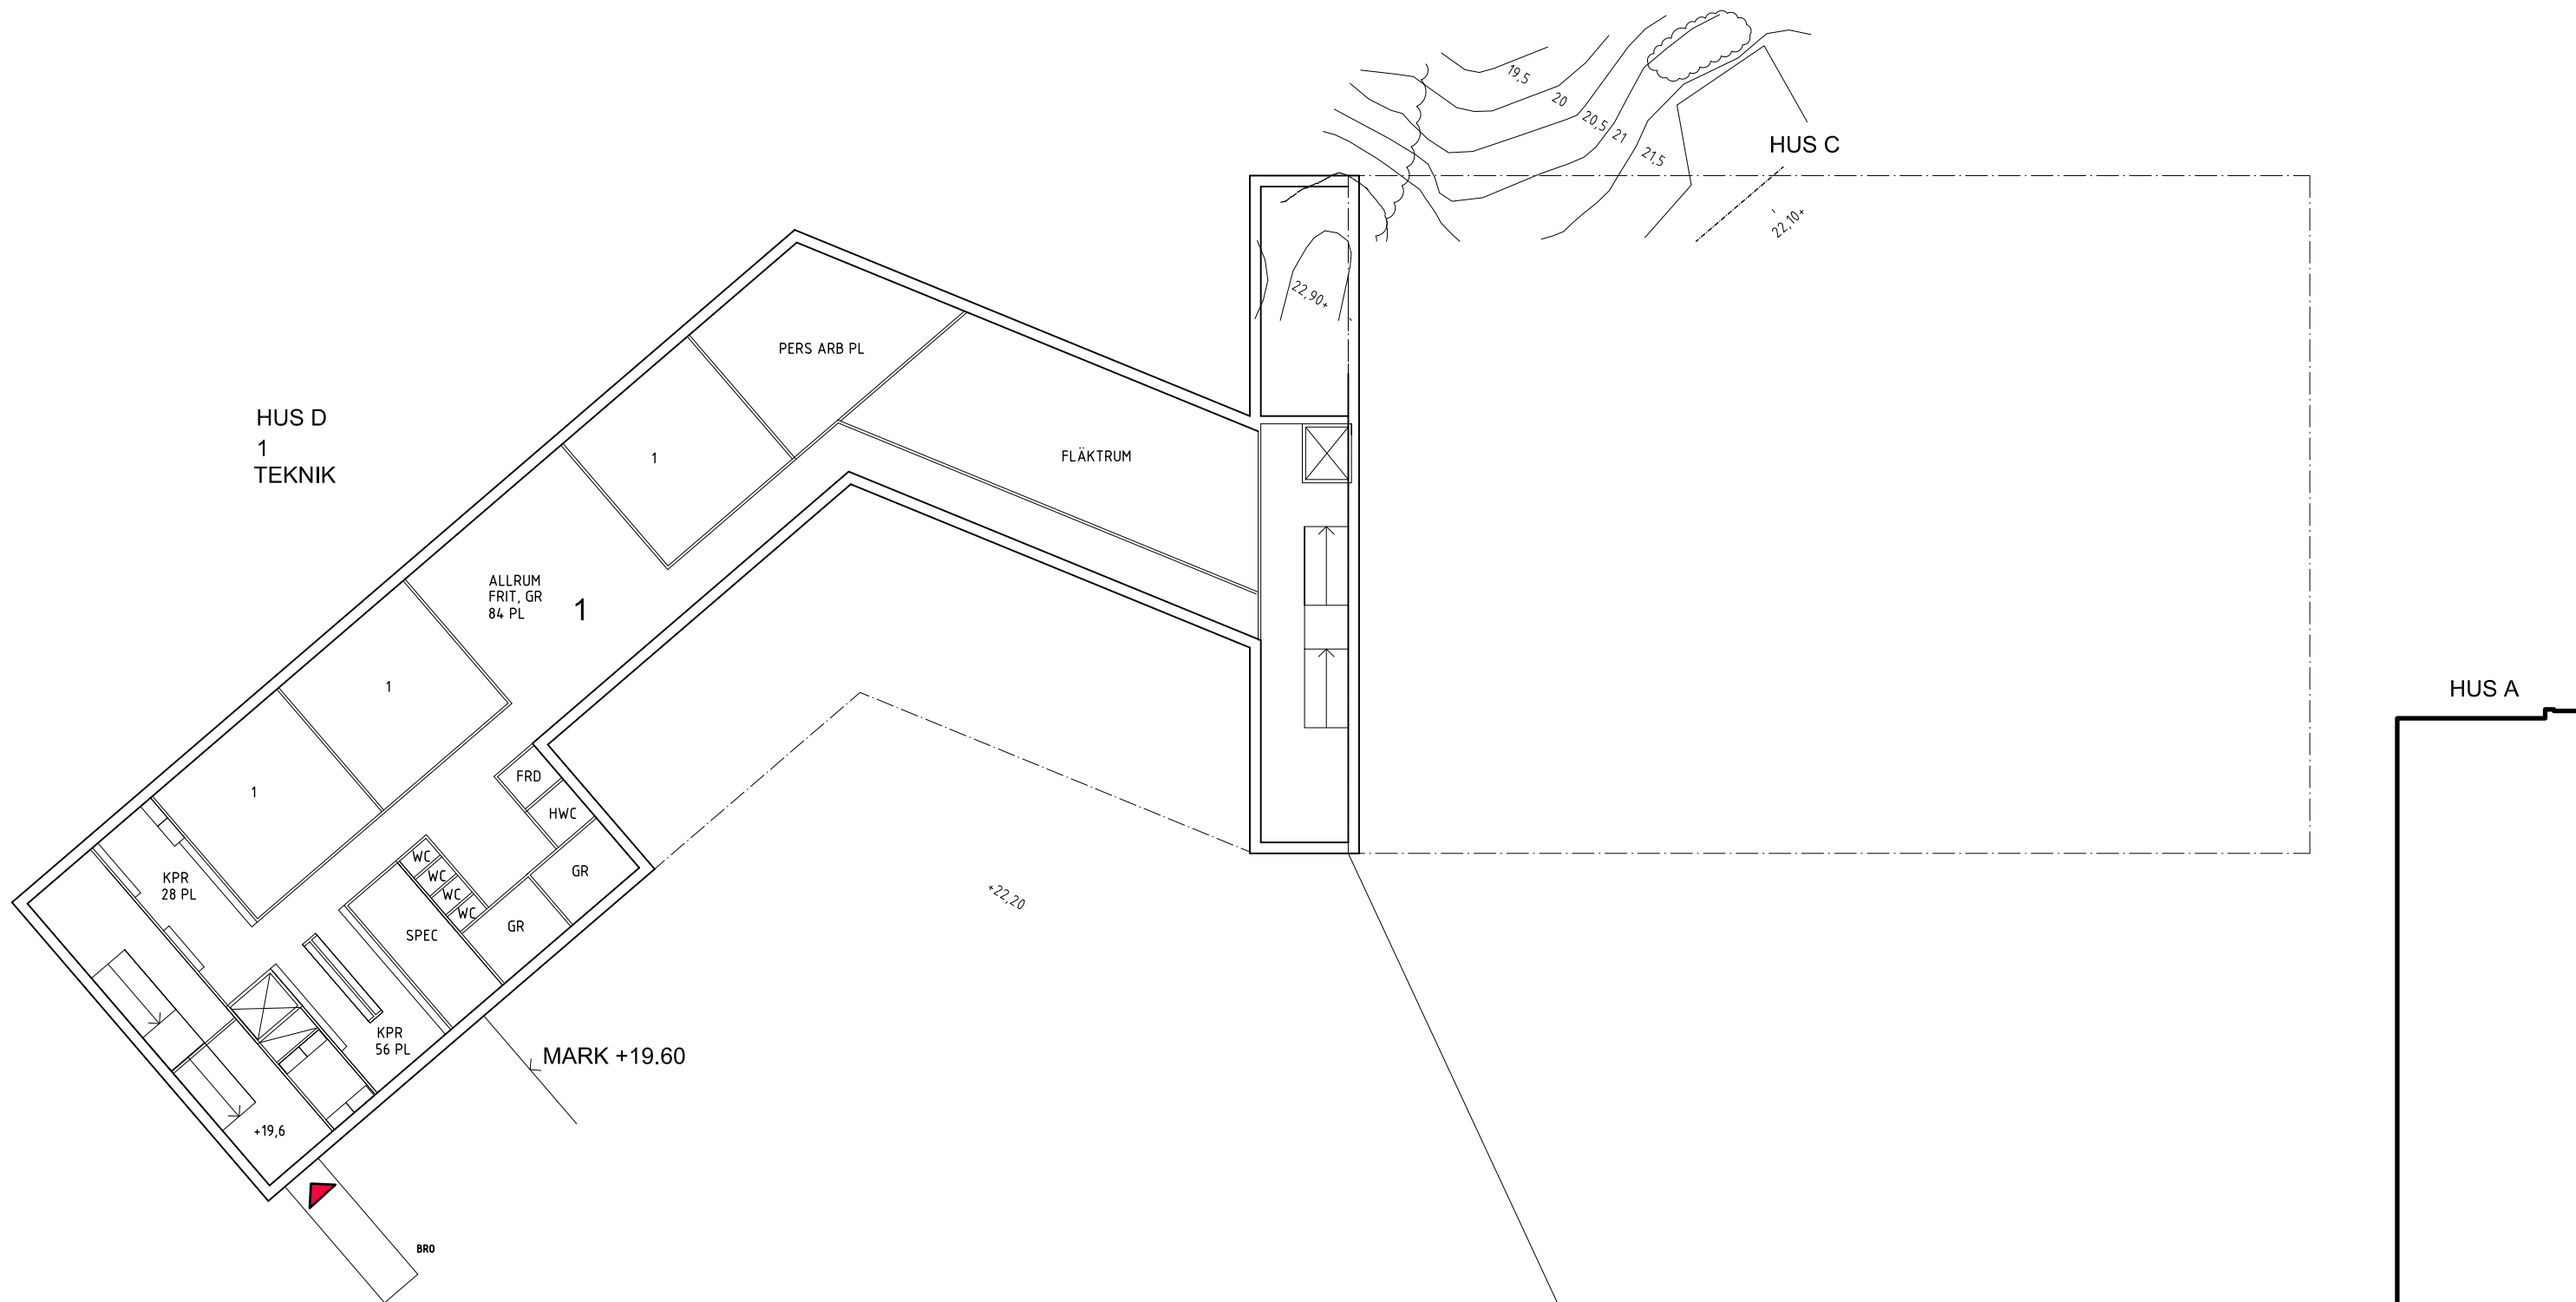



IDROTTSHALL PÅ KULLEN
 PLAN + 19.60

RÖDABERGSSKOLAN

SKISS HUS C, D PLAN
 1:300 (A3)

2015-03-04
 TENGBOM

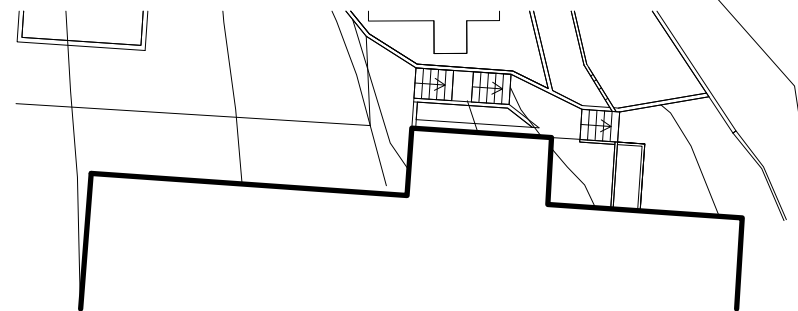

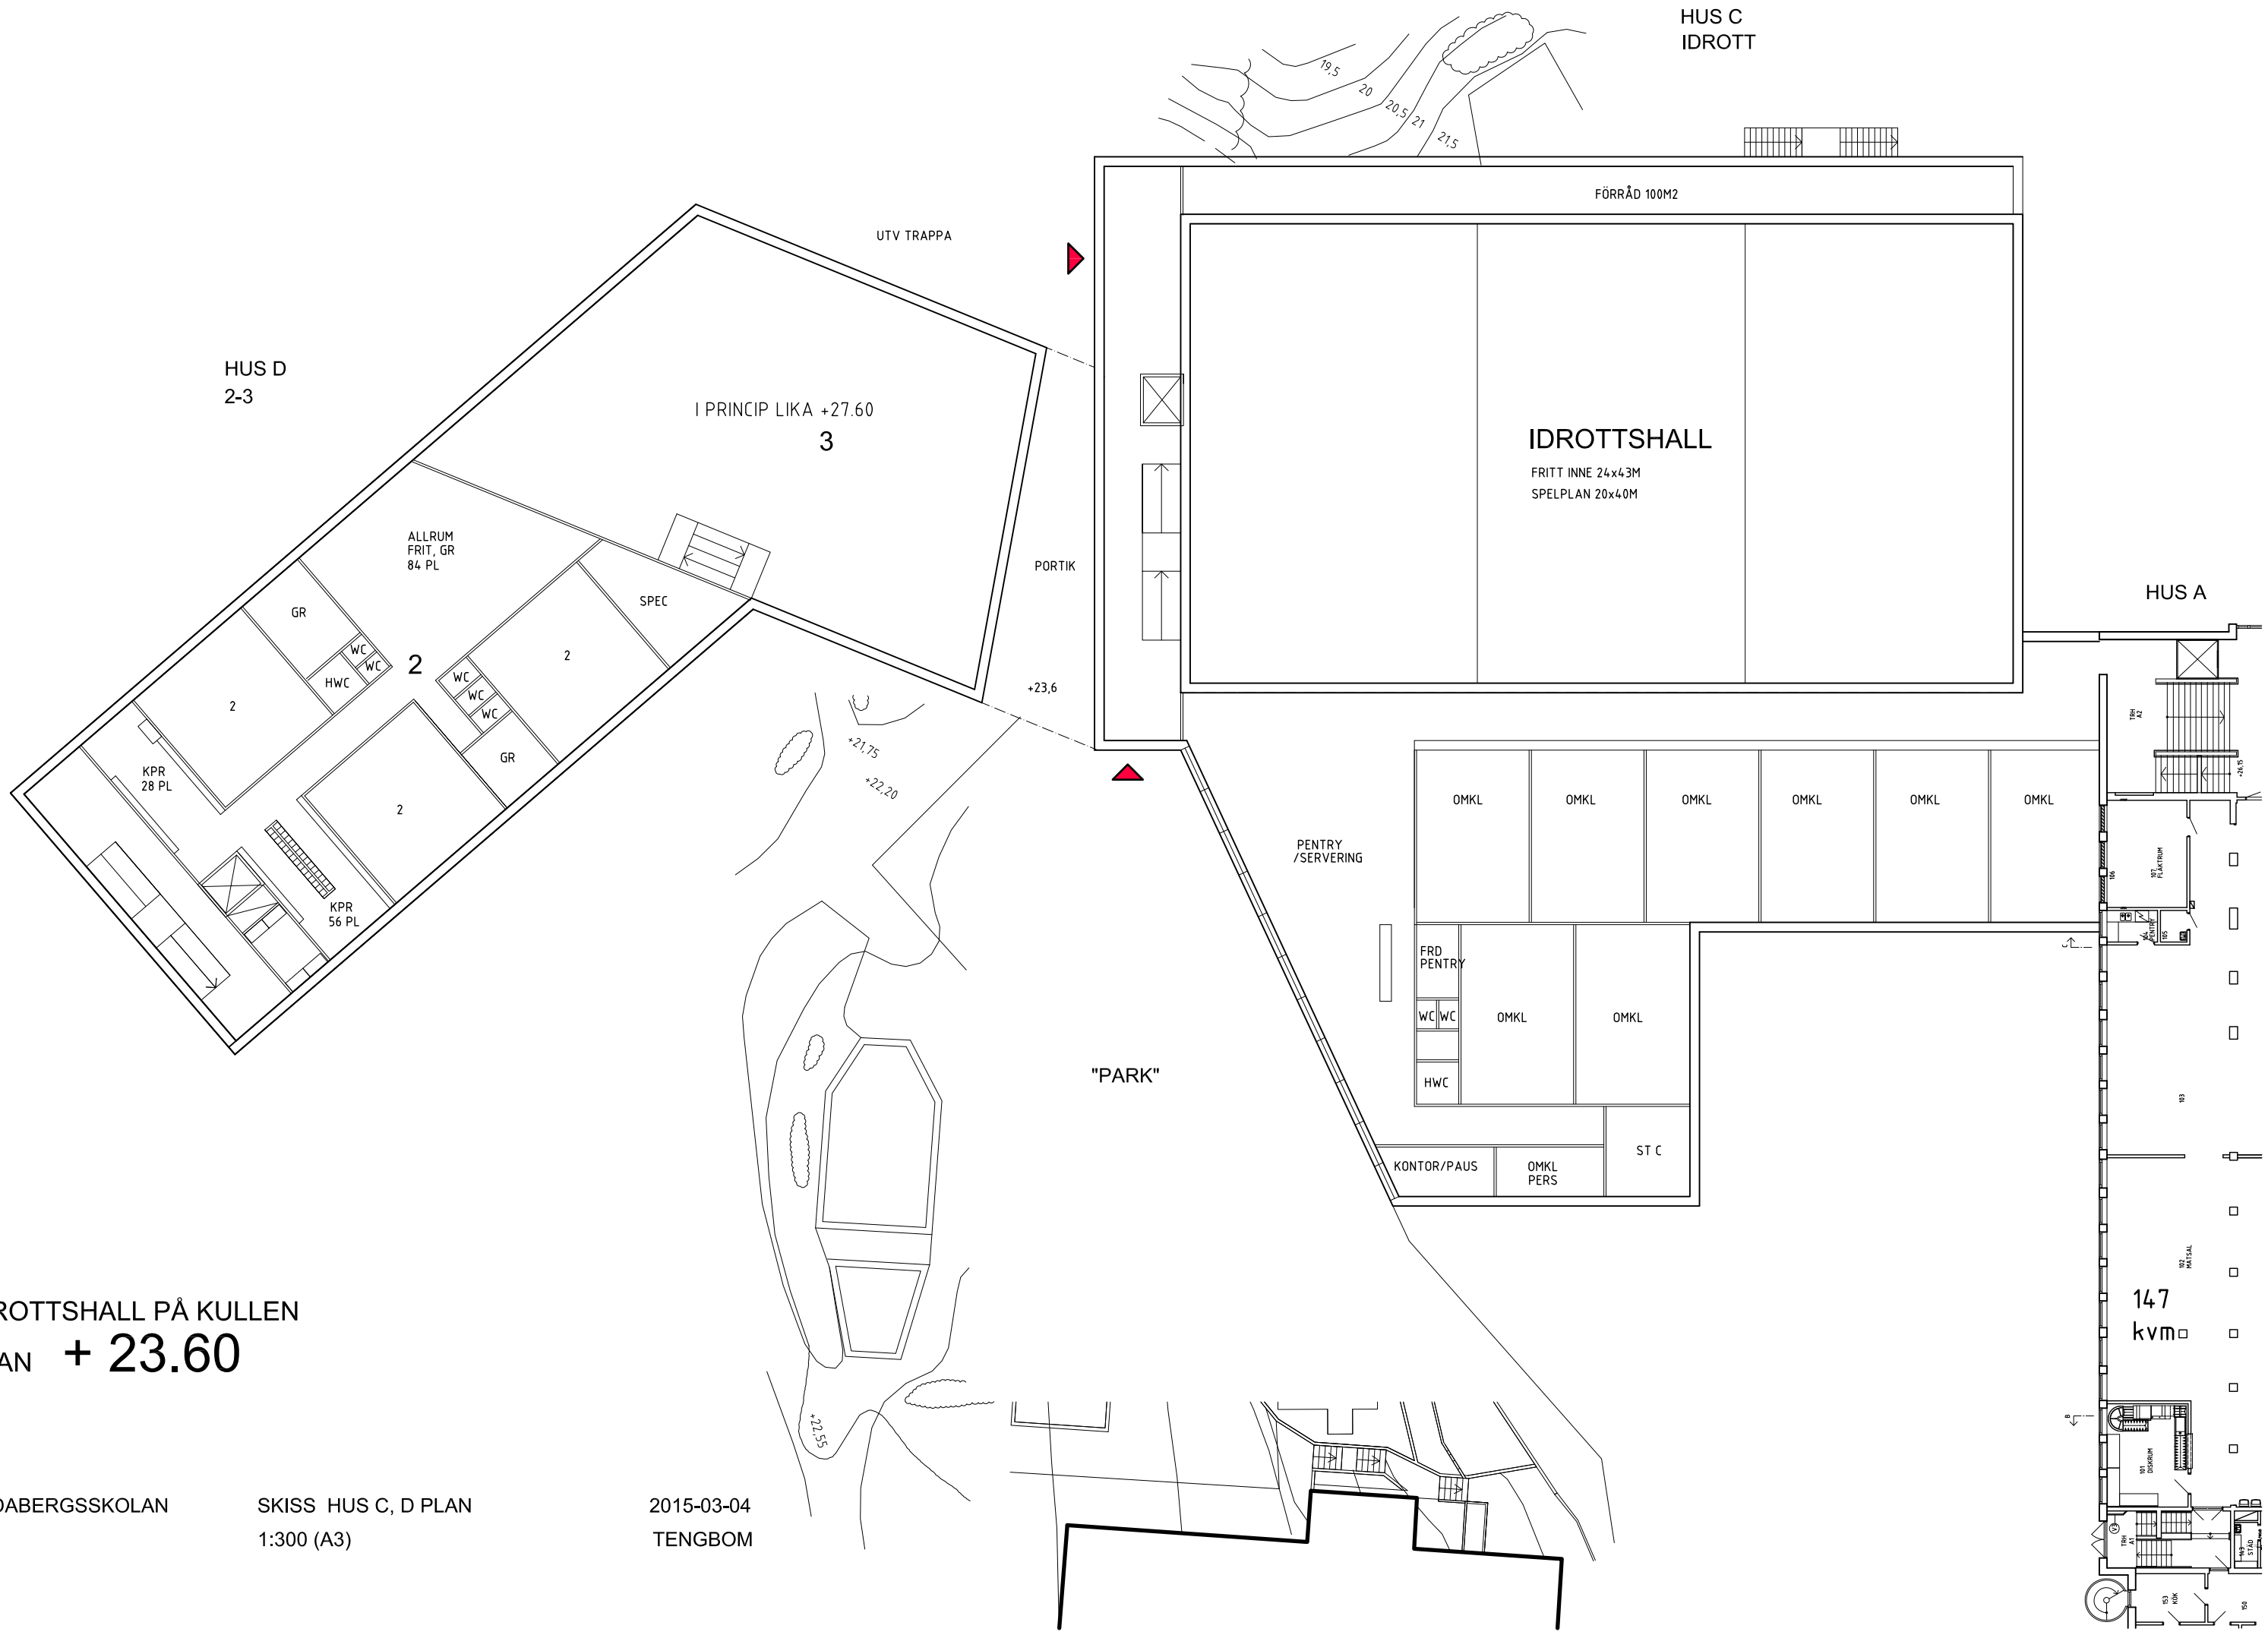

HUS C
IDROTT

HUS D
2-3

IDROTTSHALL

FRITT INNE 24x43M
SPELPLAN 20x40M

HUS A


IDROTTSHALL PÅ KULLEN
PLAN + 23.60

RÖDABERGSSKOLAN

SKISS HUS C, D PLAN
1:300 (A3)

2015-03-04
TENGBOM

147
kvm

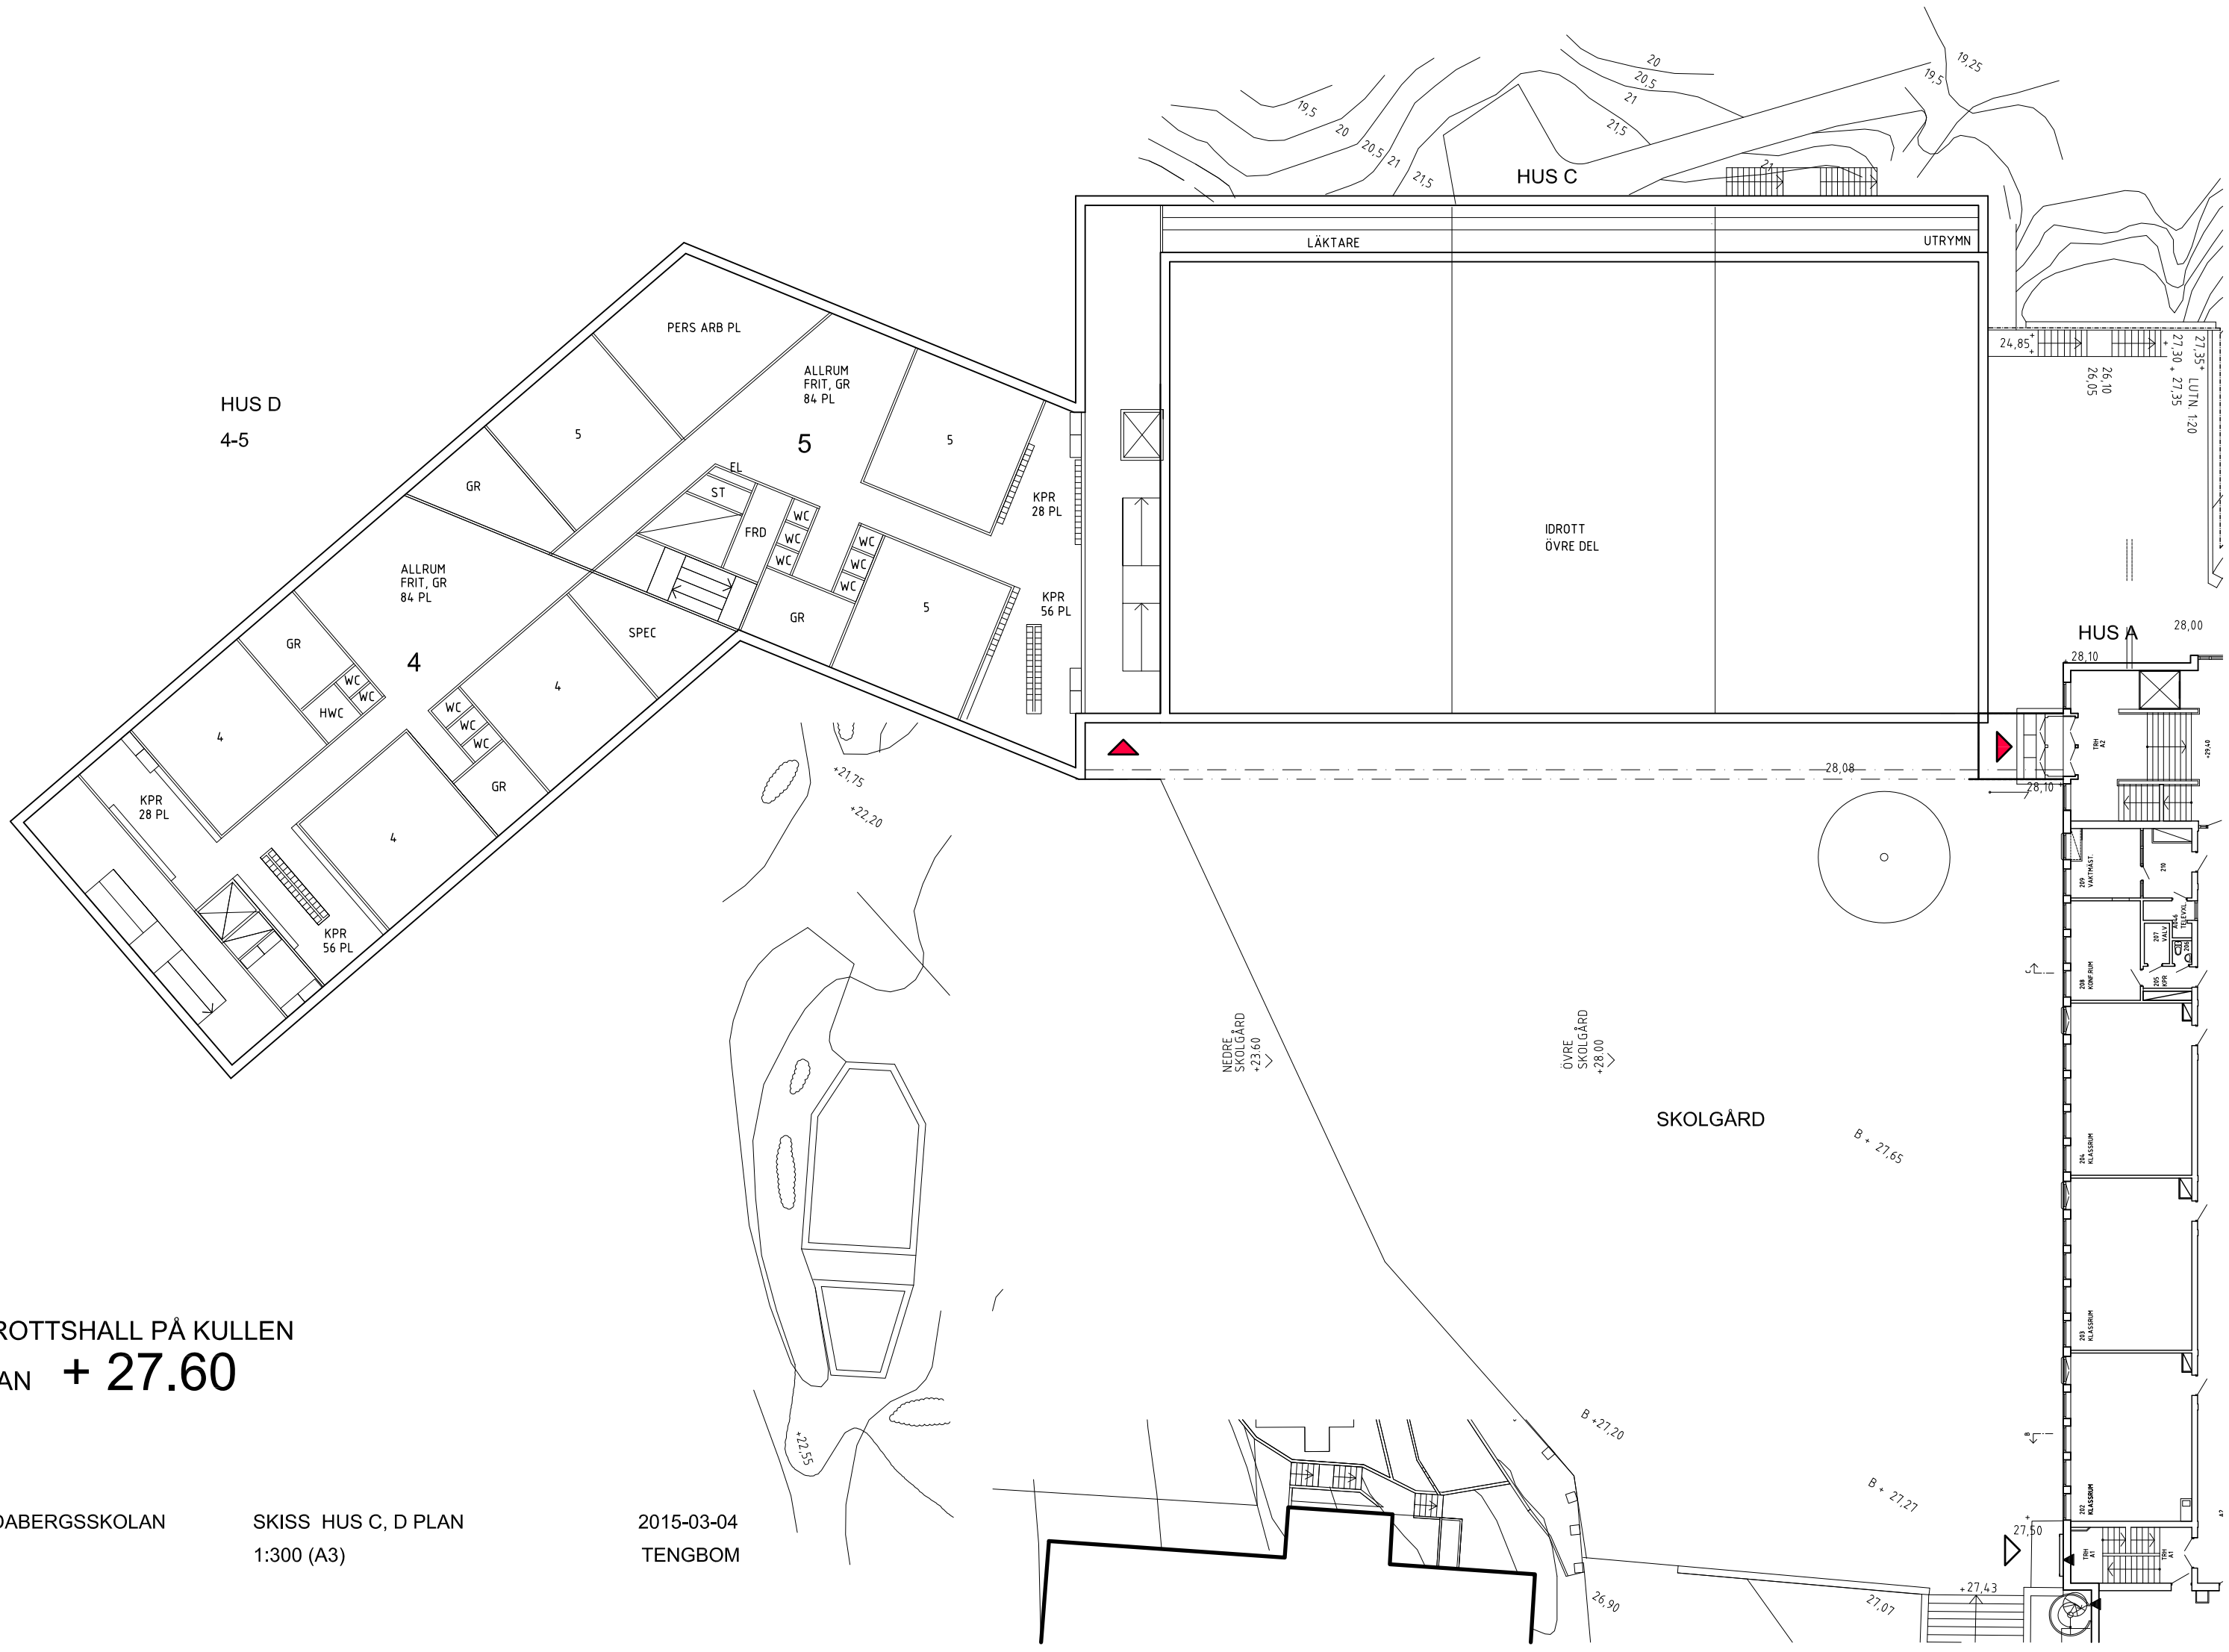

IDROTTSHALL PÅ KULLEN
 PLAN + 27.60

RÖDABERGSSKOLAN

SKISS HUS C, D PLAN
 1:300 (A3)

2015-03-04
 TENGBOM

HUS C
NO
TM, TX




IDROTTSHALL PÅ KULLEN
PLAN + 31.60

RÖDABERGSSKOLAN

SKISS HUS C, D PLAN
1:300 (A3)

2015-03-04
TENGBOM

HUS C
FLÄKTRUM

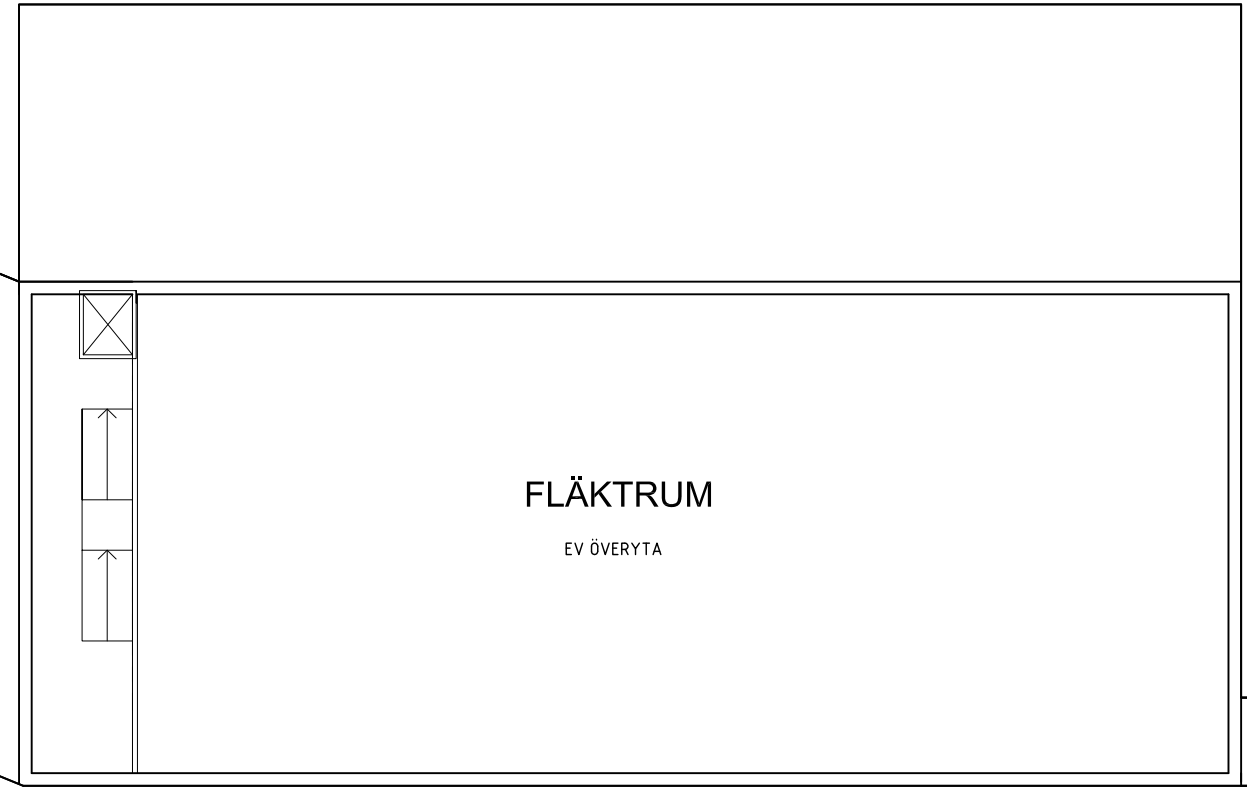

FLÄKTRUM

EV ÖVERYTA

HUS A

TR
AZ

KLASSRUM

KLASSRUM

KLASSRUM

KLASSRUM

KLASSRUM


PASSAGE



IDROTTSHALL PÅ KULLEN
PLAN + 35.60


RÖDABERGSSKOLAN




SKISS HUS C, D PLAN
1:300 (A3)



2015-03-04
TENGBOM

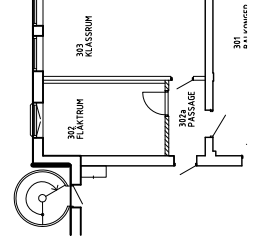

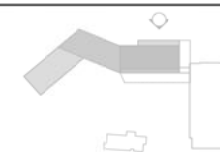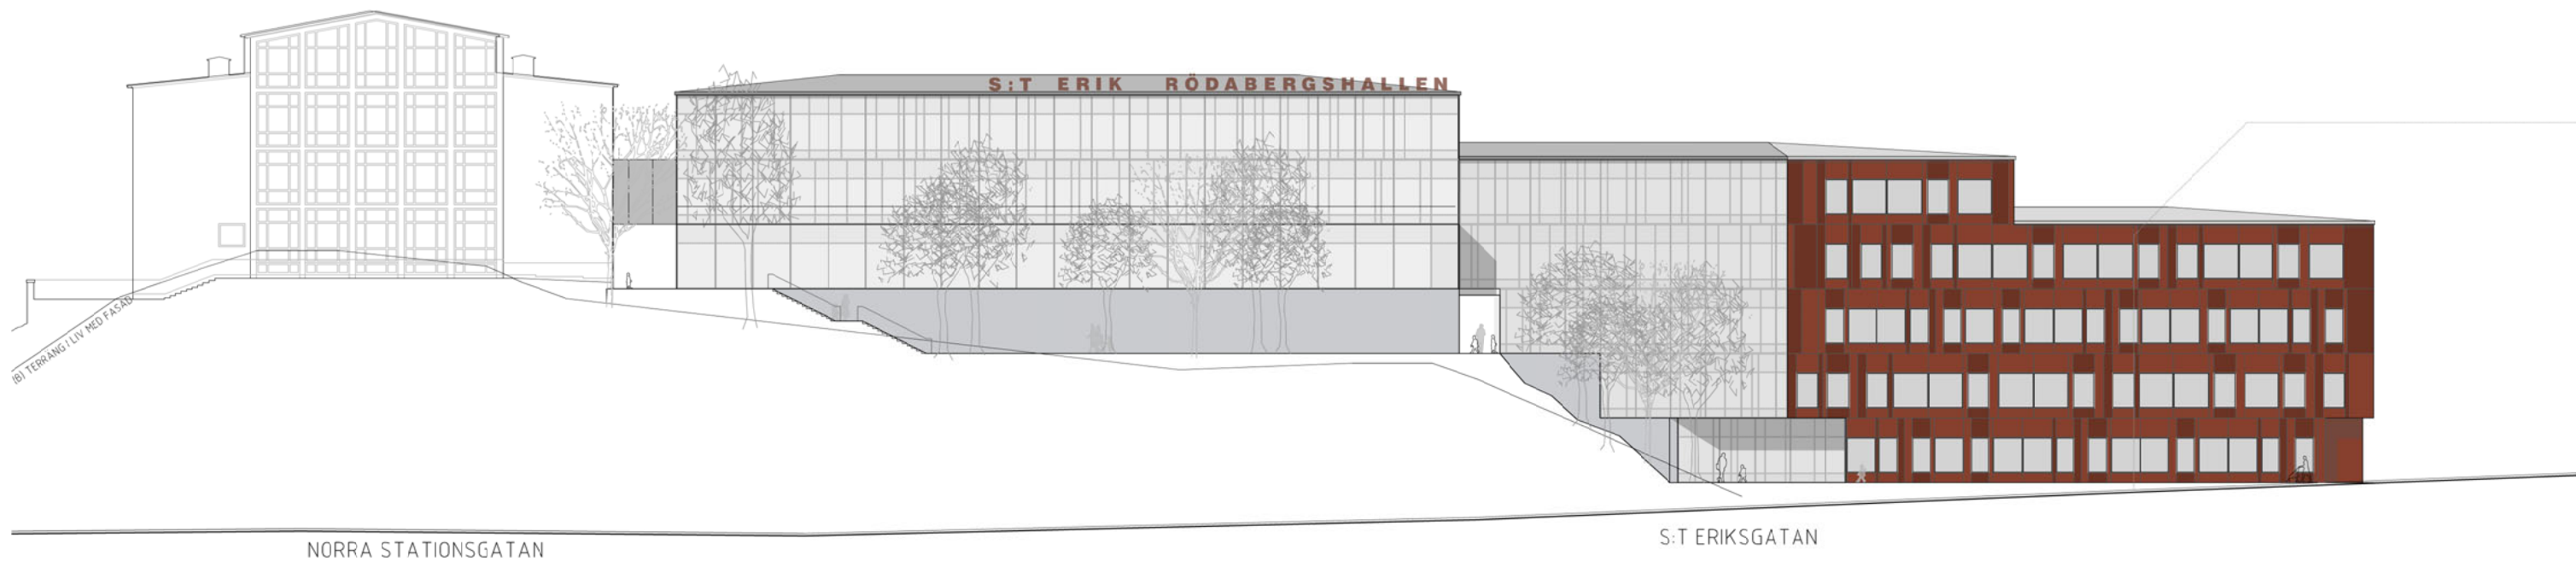

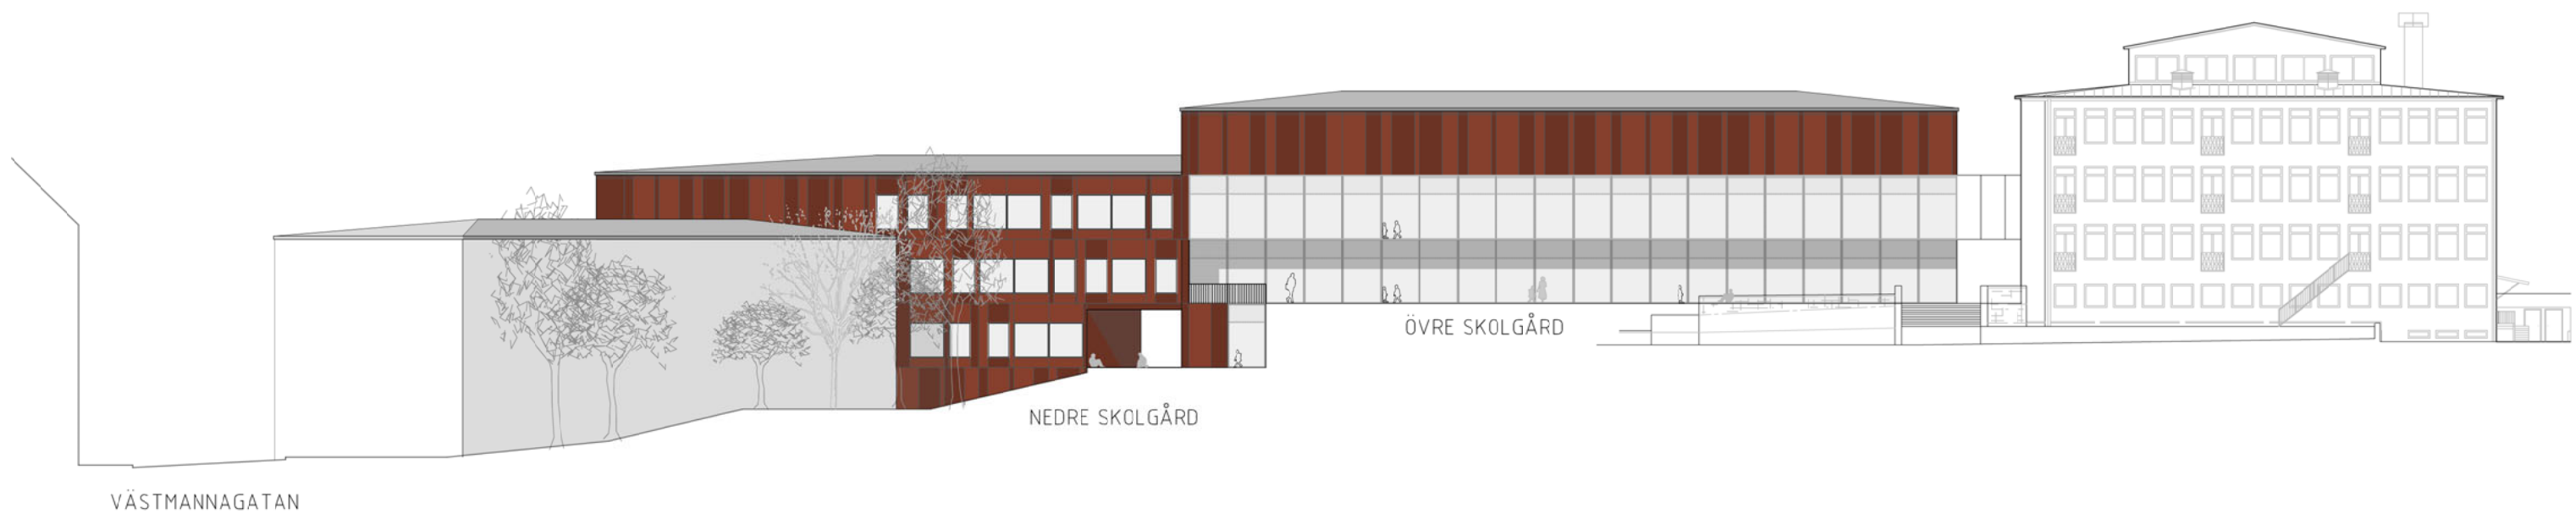

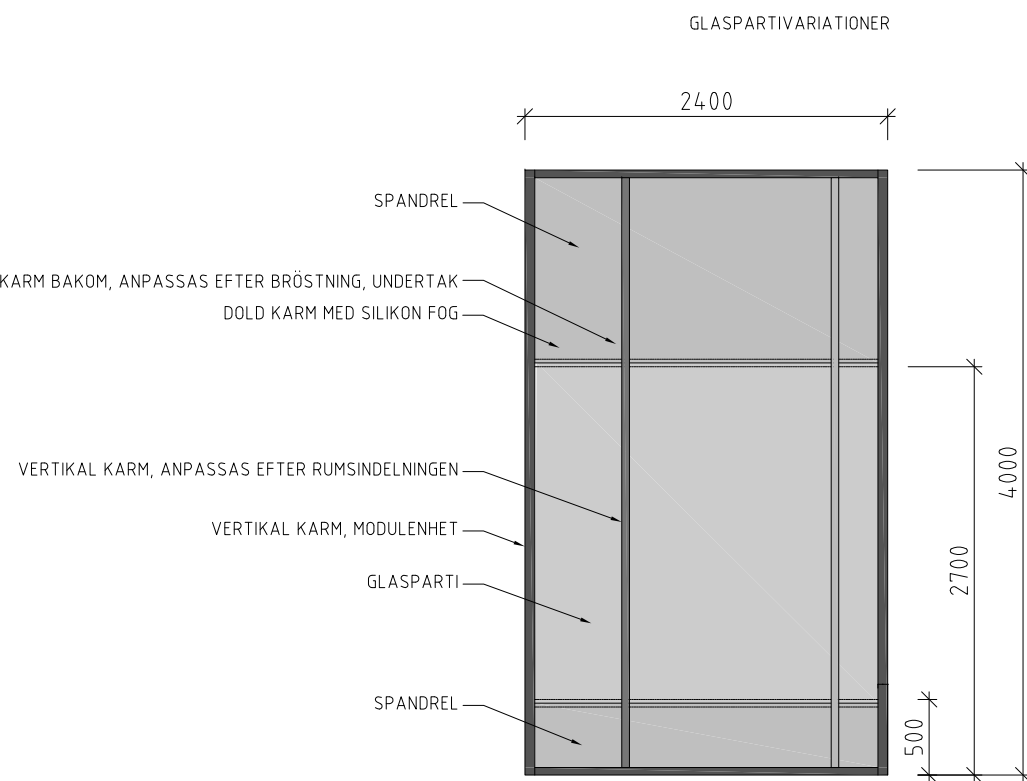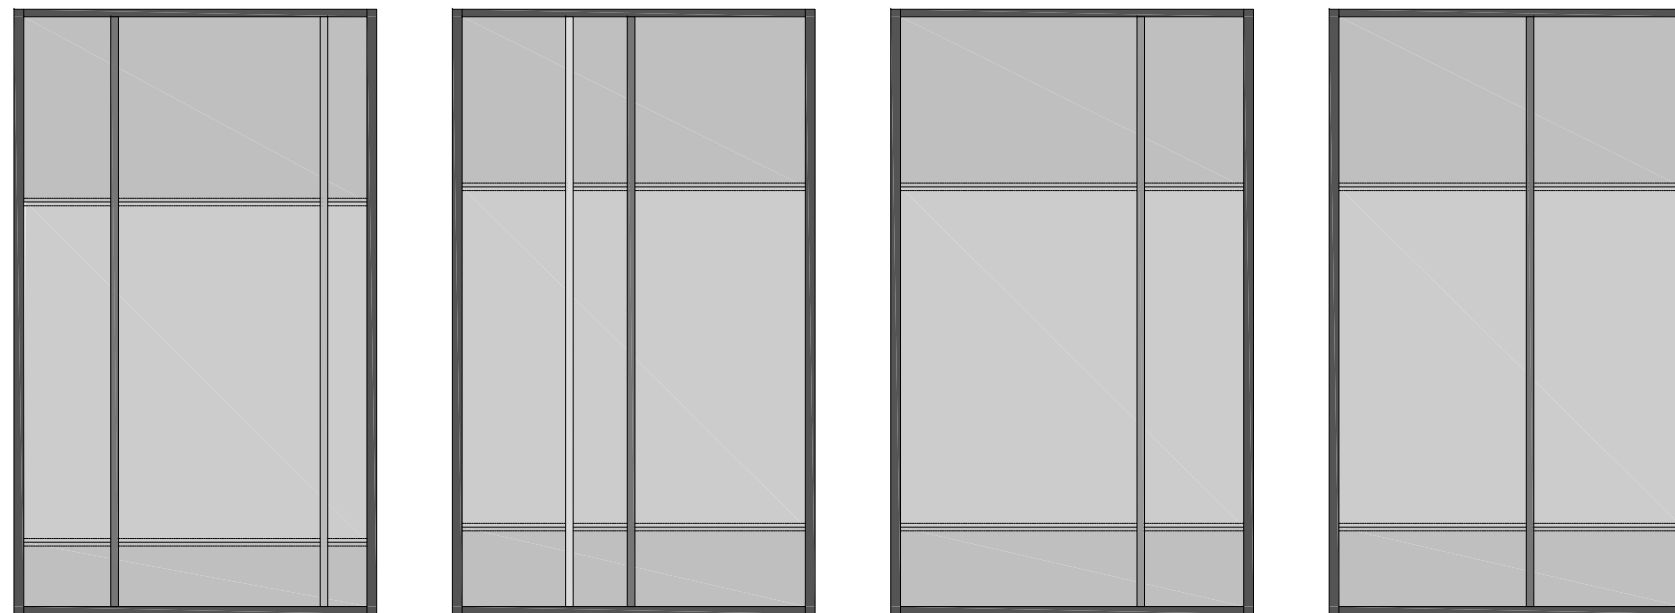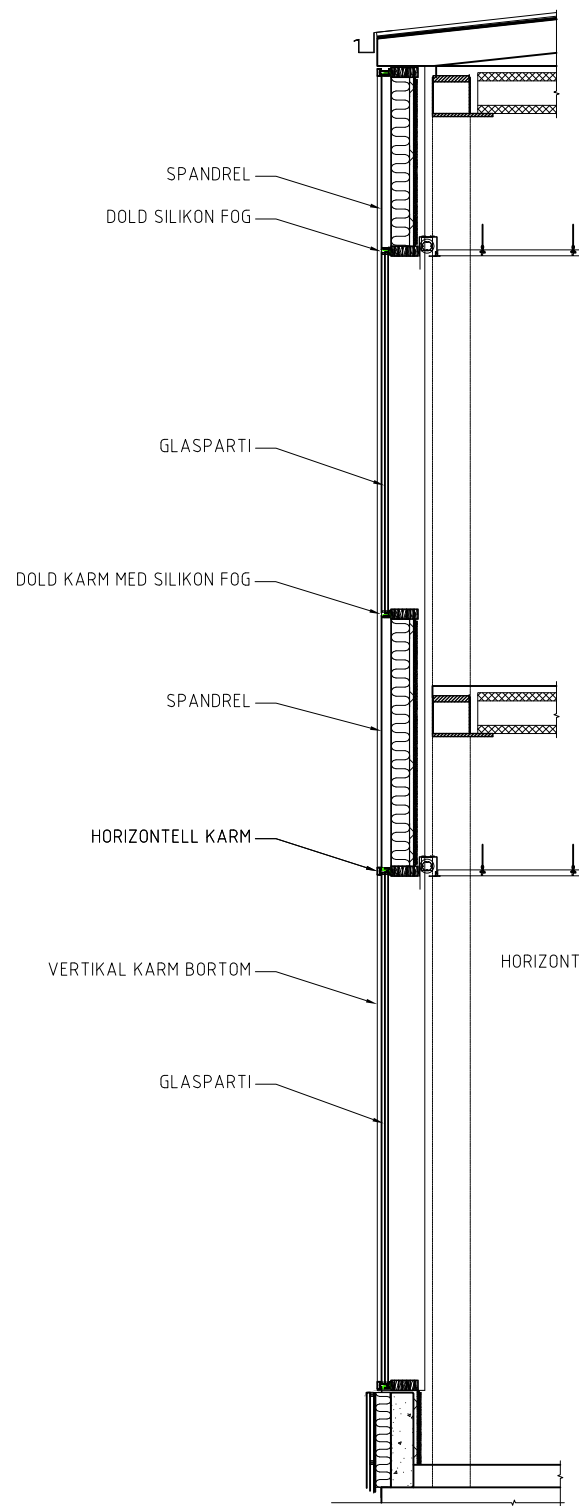

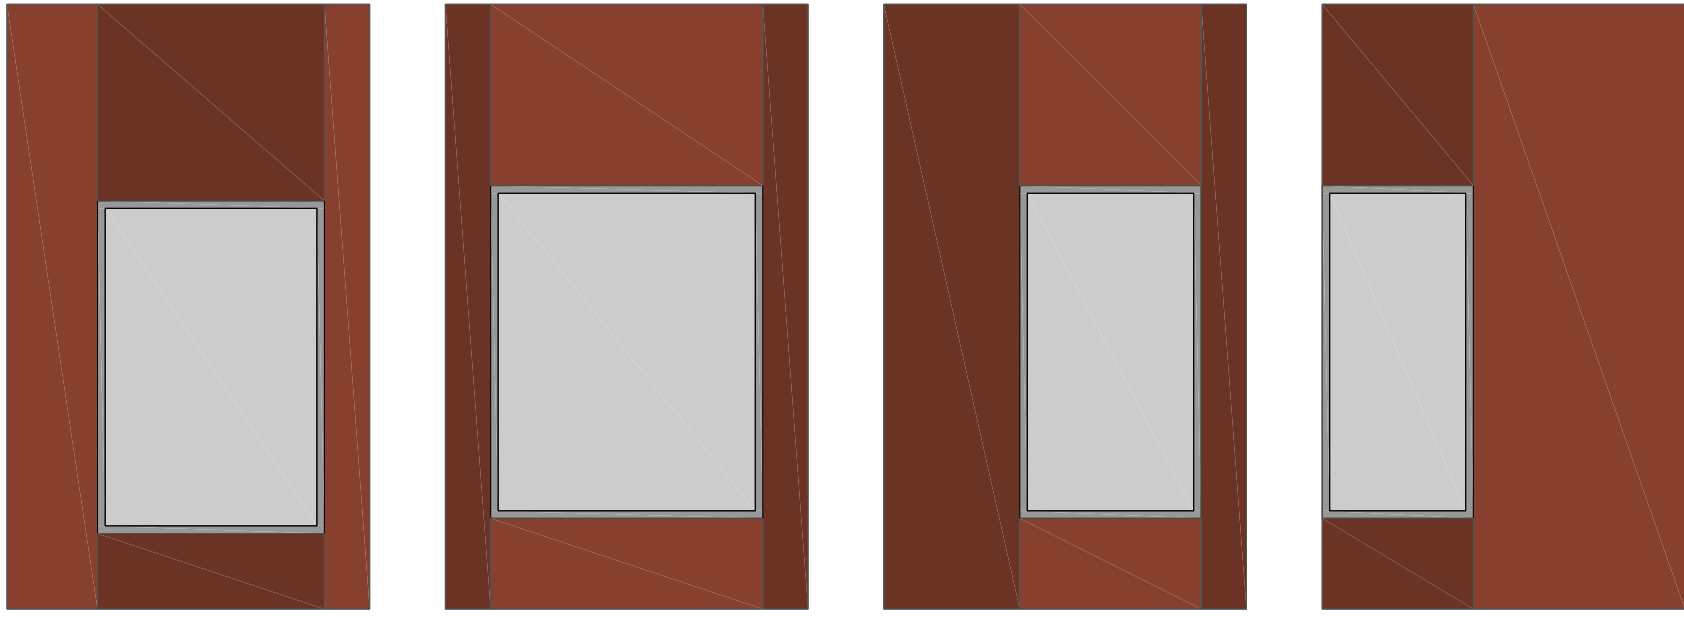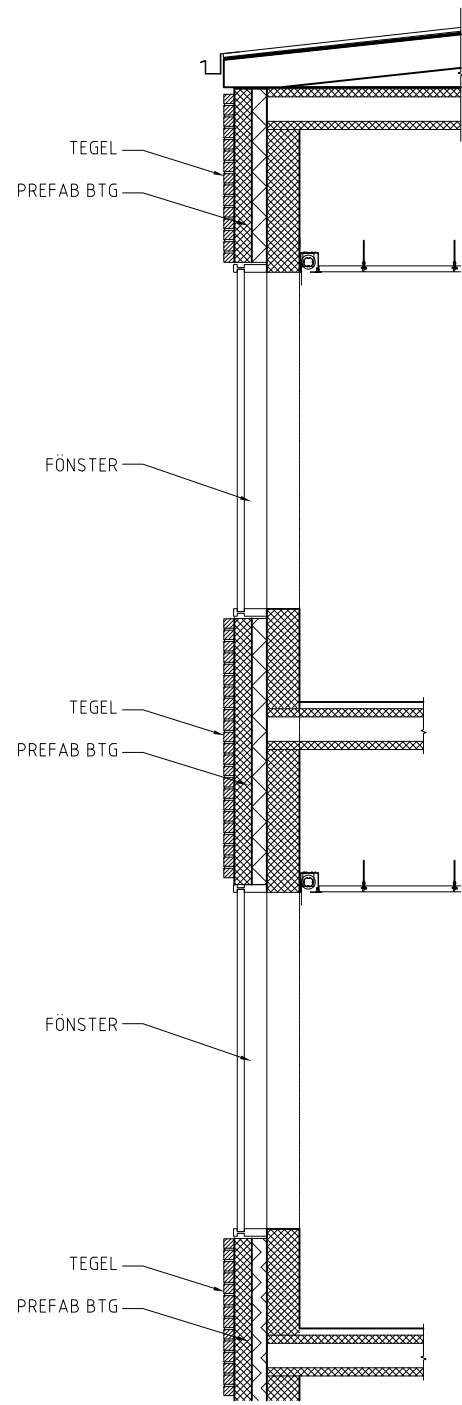

TEGELPANELVARIATIONER

