


Bilaga 3. Gällande detaljplan för del av Charlottendal (dp 101)

Röd circkel omfattar det område som ansökan omfattar

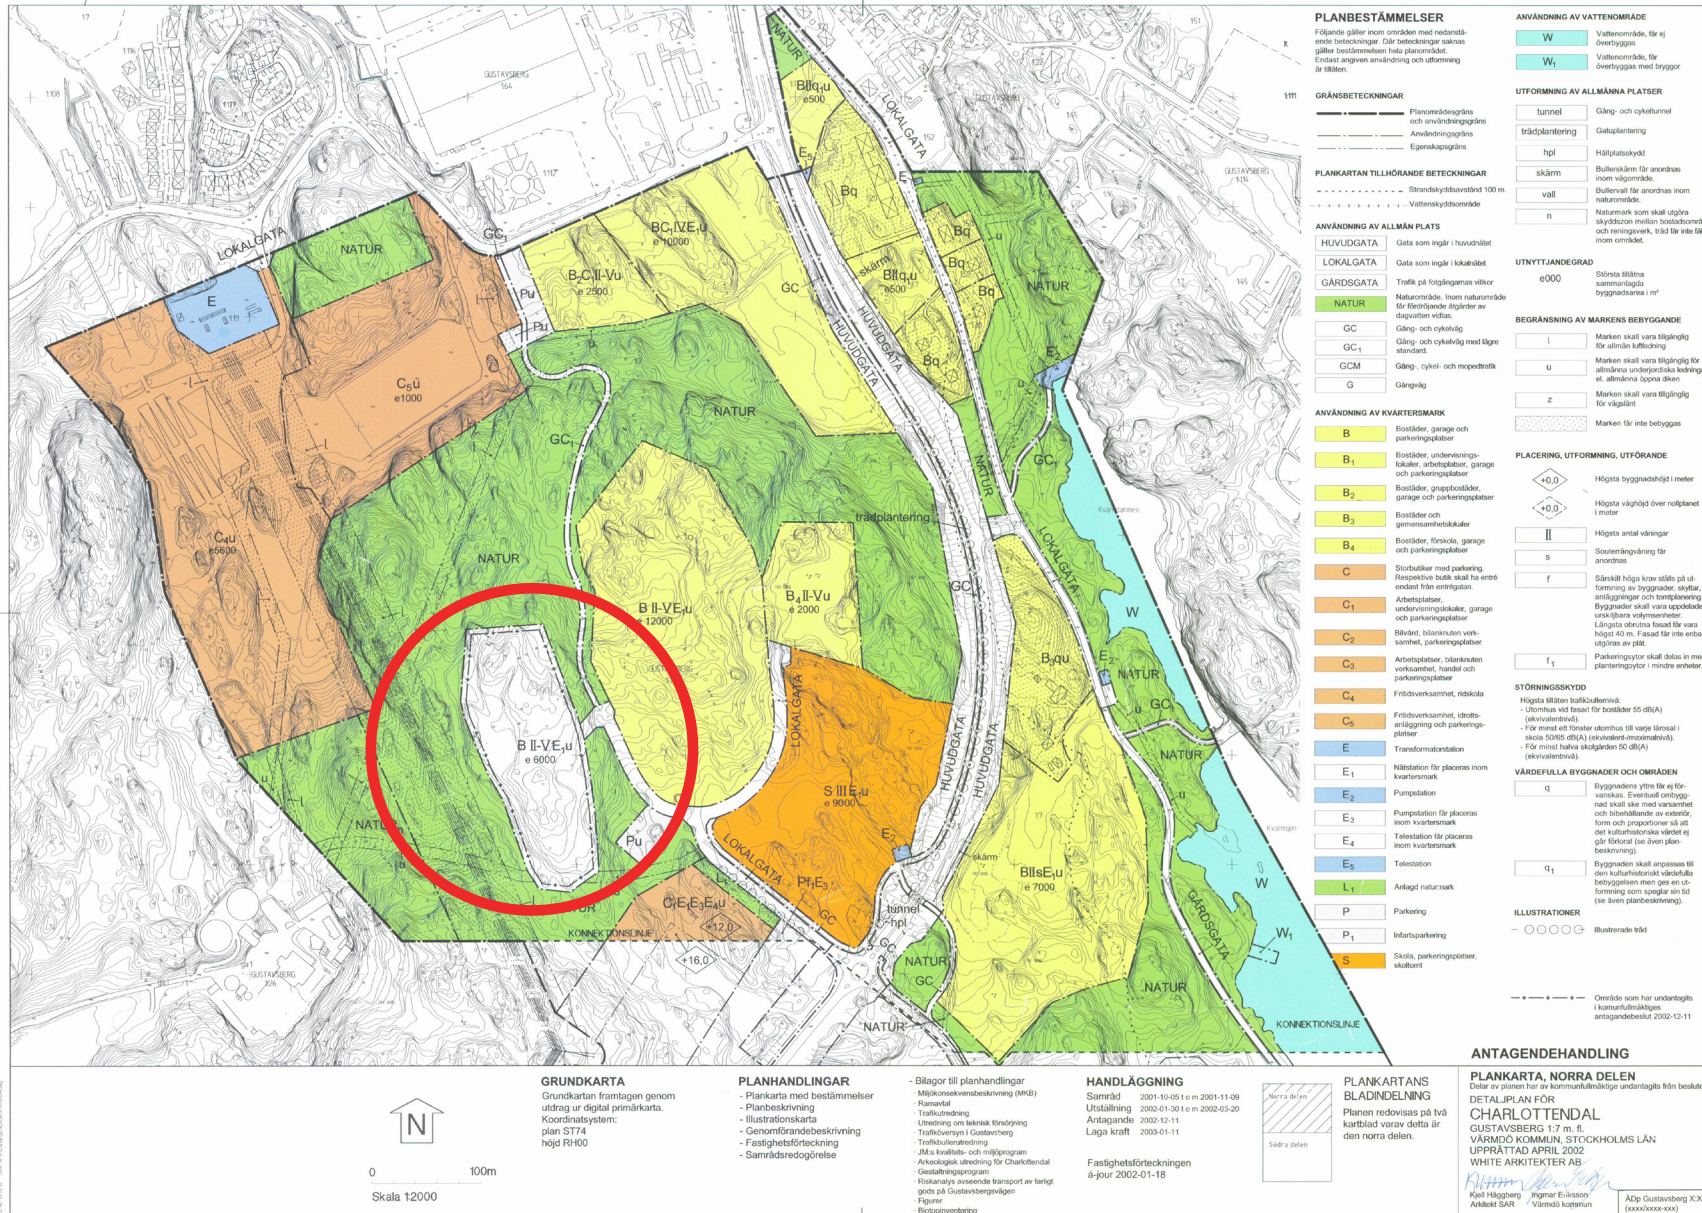

D 101