


FÖRSLAG: MARKEN LÄMNAS
TILLBAKA TILL STADEN

1. 17 PARKERINGSPLATSER
(INKL. 2 TIDBESTÄMD LASTZON, 1 RULLSTOL)
2. INSLASTNING FRÅN LOKALGATAN
3. CYKELSTÄLLET PÅ TOMTEN
4. GATUTRÄD OCH KANTPARKERING
5. TOMTEN HAR MINSKATS FÖR ATT FÅ PLATS MED
KANTSTENPARKERING FRAMFÖR ENTRÉN.
(RÖDDA LINJEN ÄR DEN NYA GRÄNSEN, SVART
STREKAD LINJE VISAR DETALJPLANENS GRÄNS.
- DÄRMED ANVÄNDS GATAN FÖR KÖRBANAN
OCH VI FAR EN BÄTTRE GÅRD.
- DÅ MINIMERA VI ASFALTEN I STADSMILJÖN
OCH SKOLMILJÖN.
- SÅKRARE MILJÖ FÖR BARN ATT SLIPPA GÅ ÖVER
EN PARKERINGSPLOTS.

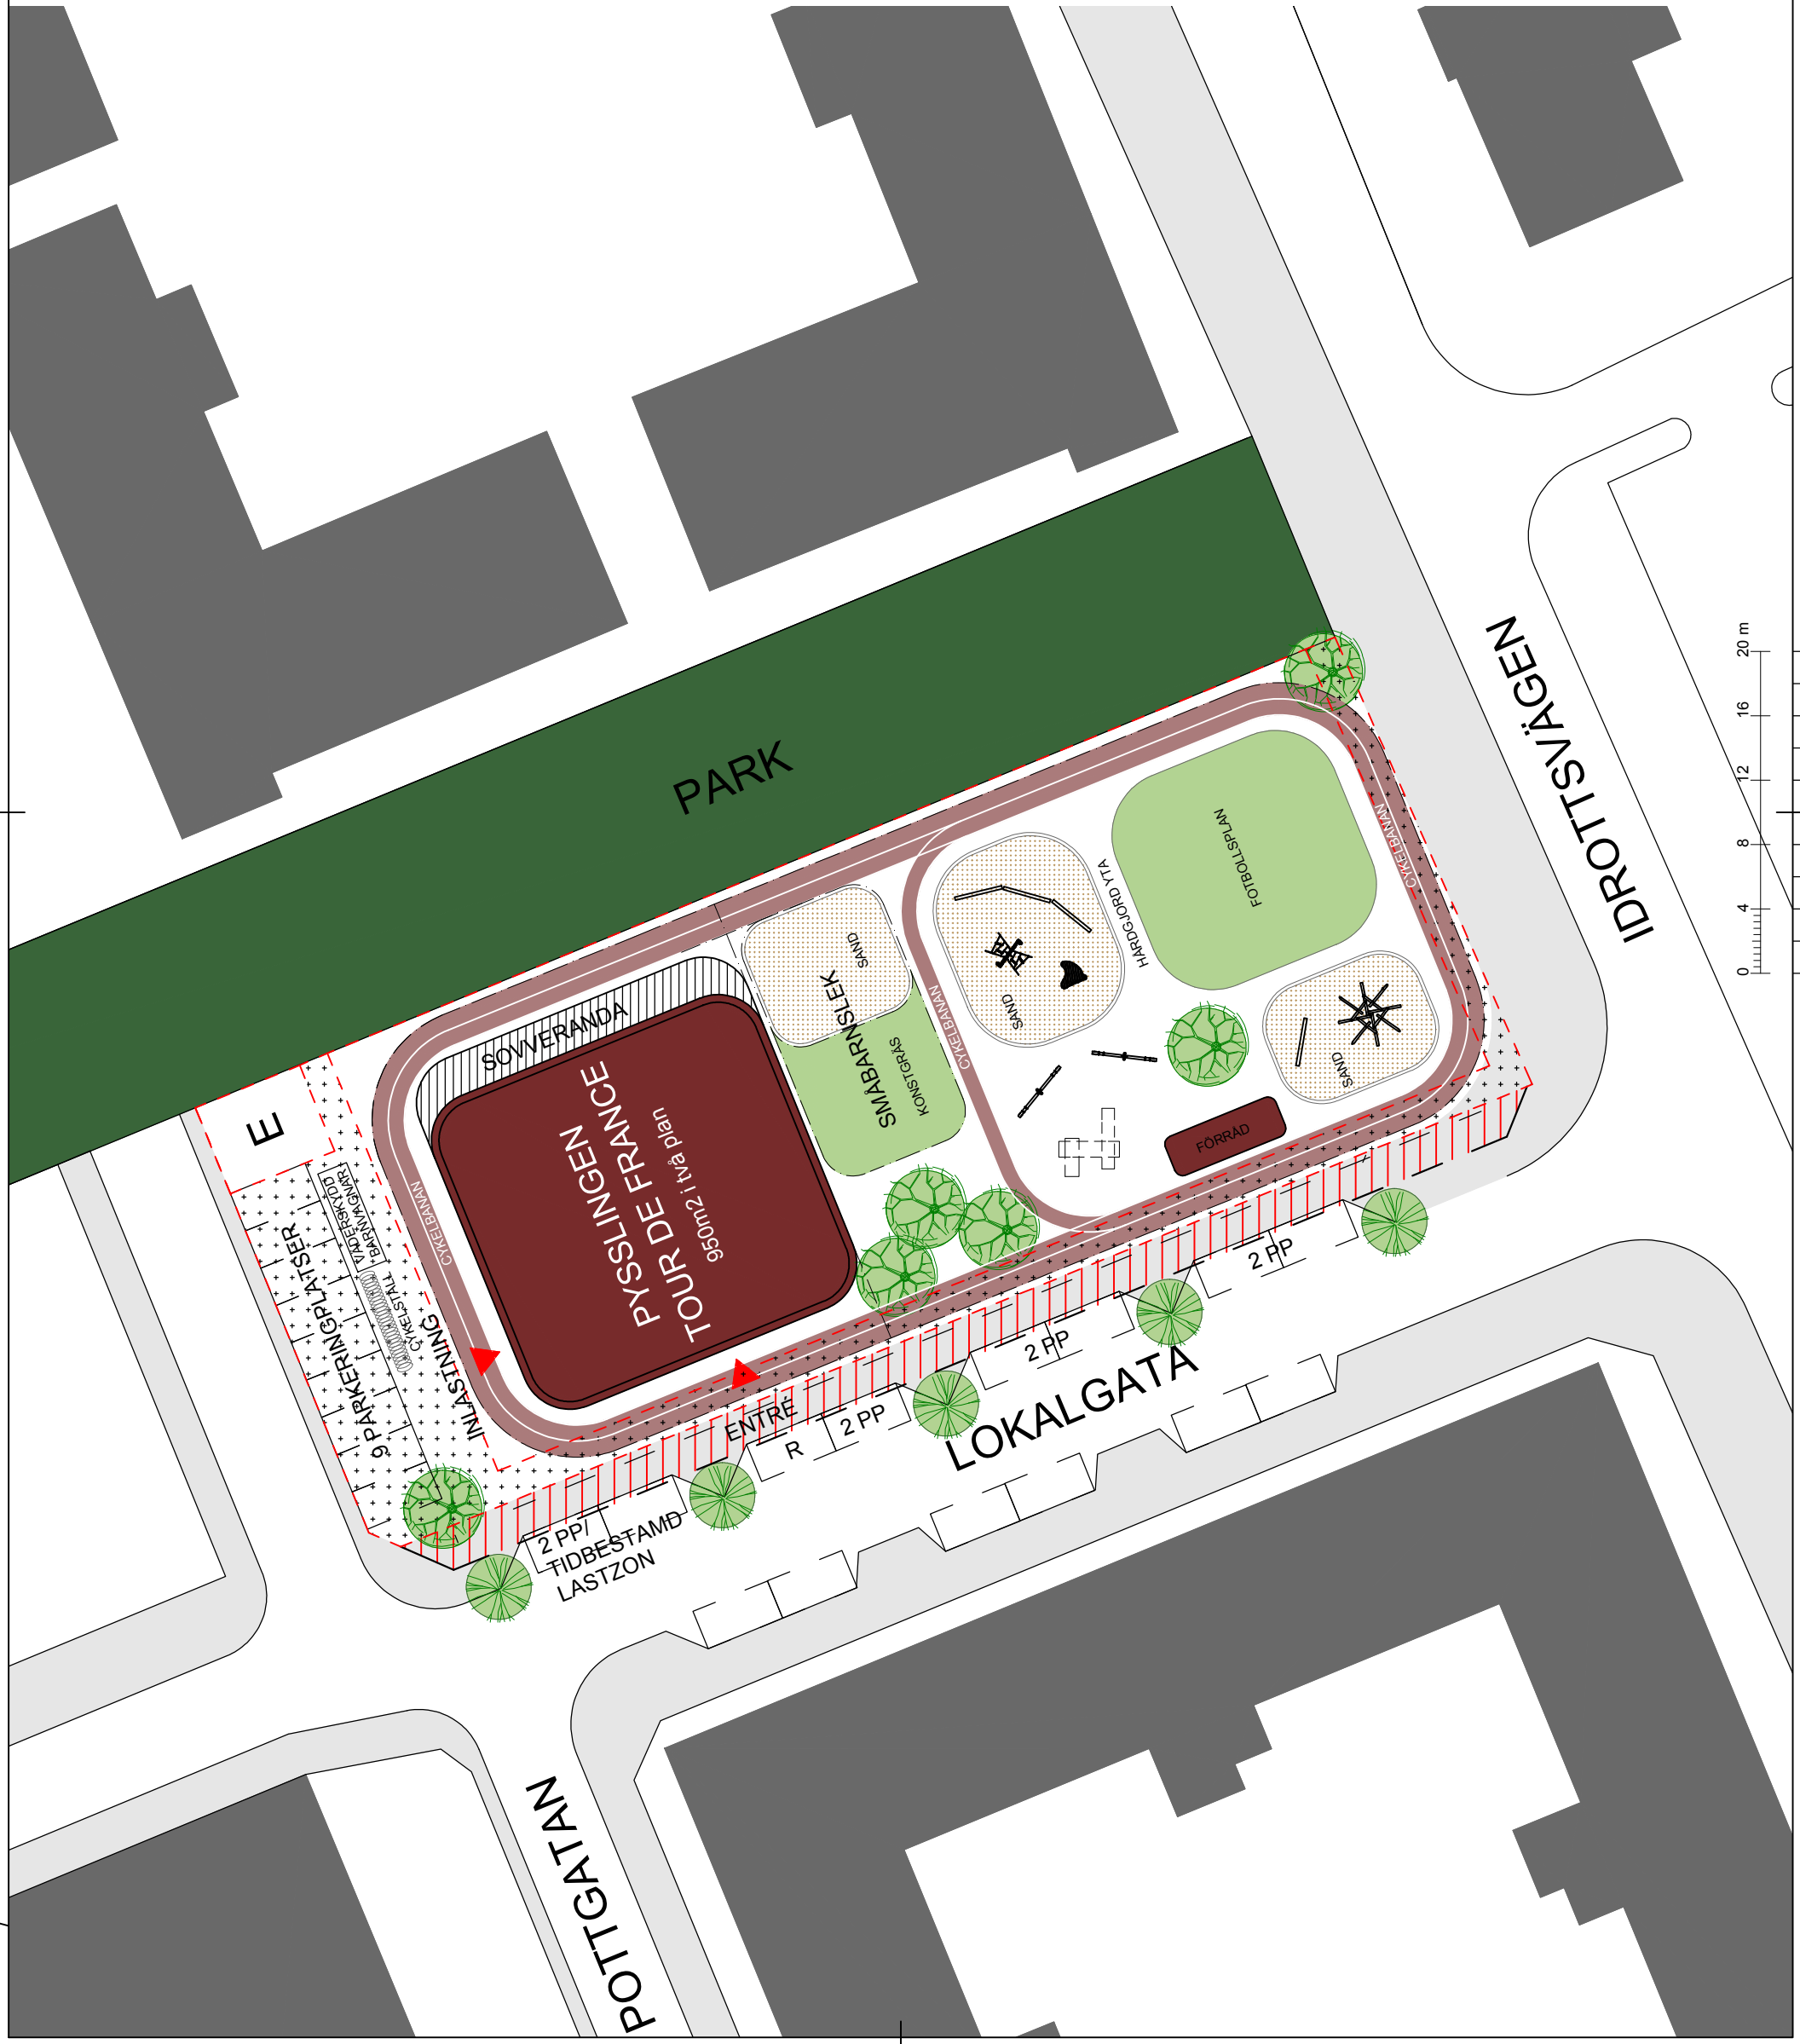

BET	ANIT	ÄNDRING/SÄSER	DATUM	SCN
FÖRSLAGSHANDLING ALT. B				
PORSLINSKVARTEREN TOUR DE FRANCE				
UPPGÄRDET 15-004	STADSKONSTEN AV CC	INTELLAEGSARE CC		
STARTDA 2015-03-26	ÄNDRAING CAGE COPHER			
VÄRMDÖ KOMMUN NYBYGGNAD AV FÖRSKOLA SITUATIONSPLAN				
SKALA A3 - 1:400	NUMMER A-01.1-001	BET		