
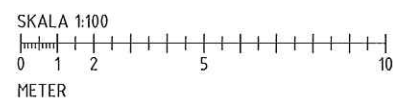
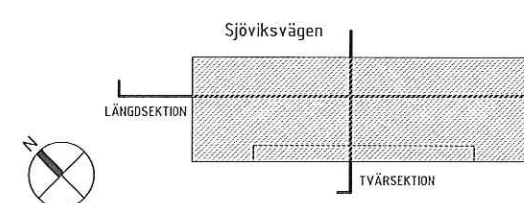
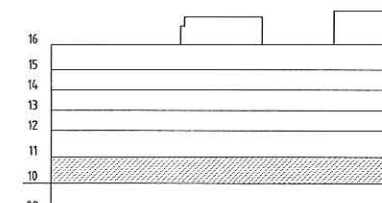


FÖRKLARINGAR

PLUSHÖJDSÄTTNING ENLIGT HÖJDSYSTEM RH00
KOORDINATSÄTTNING ENLIGT SWEREF 99 18 00
PLUSHÖJDER ANGES I METER
ÖVRIGA MÅTT ANGES I MILLIMETER

ÖVRIGT SE 43A-40.0-09

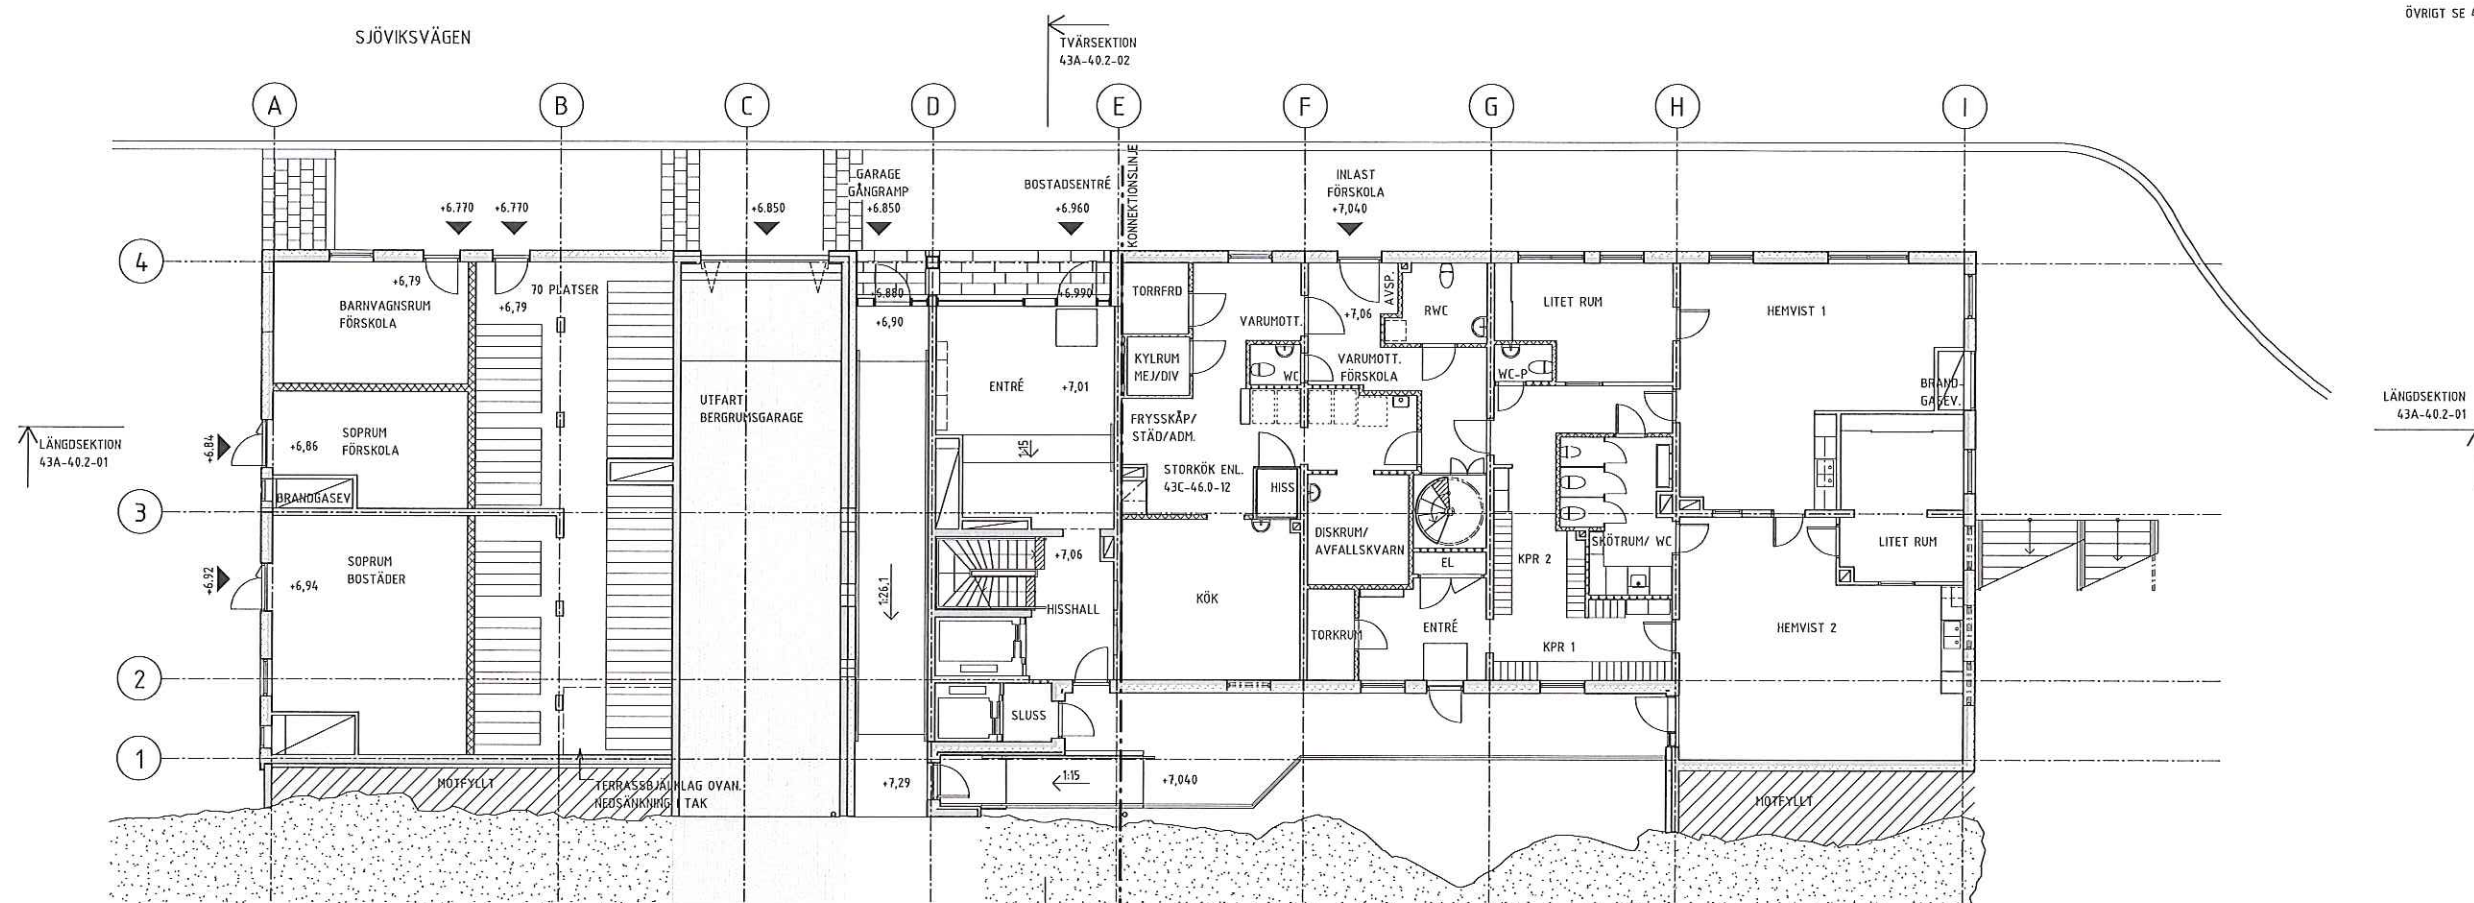





SYSTEMHANDLING

BET	ÄNDRINGEN AVSER	DATUM	SKN
Alessandro Ripellino Arkitekter Renstiernsgata 12, 1628 Stockholm Tel: 08-439 059 00 K Integra Engineering AB tel: 010-302 51 00 V T&E Consult VVS AB tel: 08-56 10 21 00 E Projekt AB tel: 08-562 856 00 BR Brandkonsult AB tel: 08-505 344 00 L Nord Lundsarkitektur AB tel: 08-782 12 12 F. COZZA N. THELANDER P.067202 DATUM: 2015-10-14 ANSVARIG: A. RIPELLINO			
BERGHUS 3 169 82 Stockholm Gustav III:s boulevard 64 Solna Tel: 08-782 87 00			
PLAN 10, ENTREPLAN A1 1:100 SKALA A3 1:200			
KRD TYP P05	HÄRDER	43A-40.0-10	BET

FÖRKLARINGAR

PLUSHÖJDSÄTTNING ENLIGT HÖJDSYSTEM RH00
KOORDINATSÄTTNING ENLIGT SWEREF 99 18 00
PLUSHÖJDER ANGES I METER
ÖVRIGA MÅTT ANGES I MILLIMETER

ÖVRIGT SE 43A-40.0-09

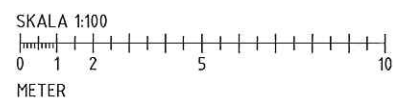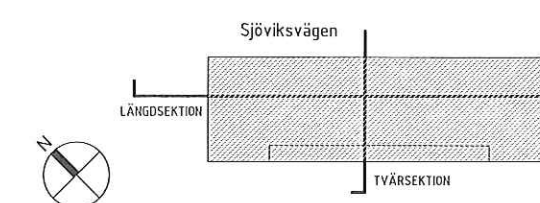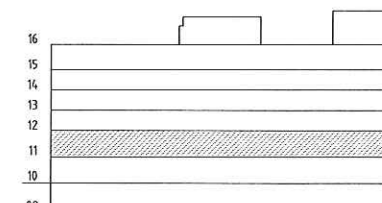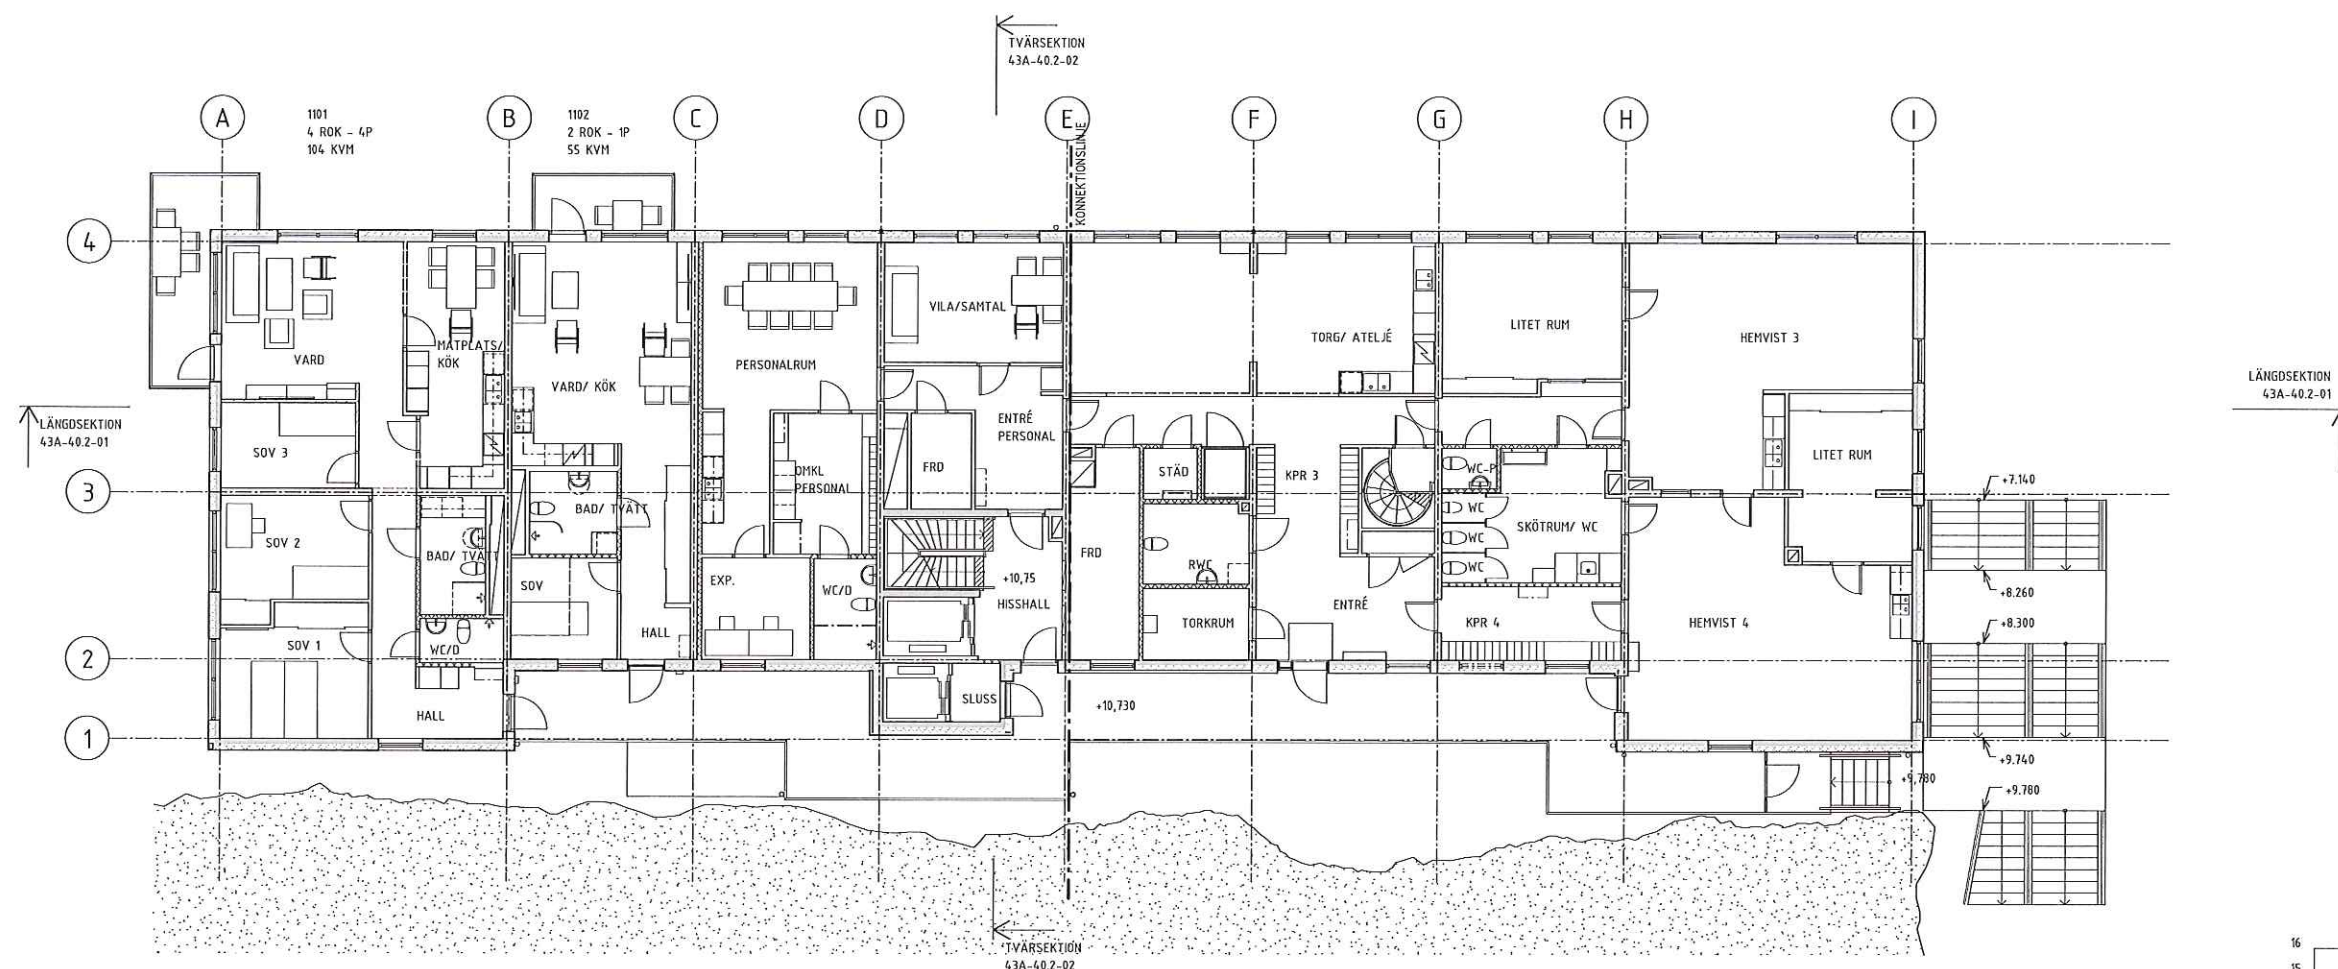

SYSTEMHANDLING

BET	ÄNDRINGEN AVSÄR	DATUM	SKN
Alessandro Ripellino Arkitekter Renstiernas gata 12, 15228 Stockholm Tel: 08-408 059 00			
BERGHUS 3 LILJEHOLMSKAJEN PLAN 11			
169 82 Stockholm Gustav III:s boulevard 64 Solna Tel: 08-782 87 00			
A1 1:100 SKALA A3 1:200			
DATUM: 2015-10-14 ANSVARIG: A. RIPELLINO		KOD TYP: P05 RÖRER: 43A-40.0-11	