


SITUATIONSPLAN, SKALA 1:500

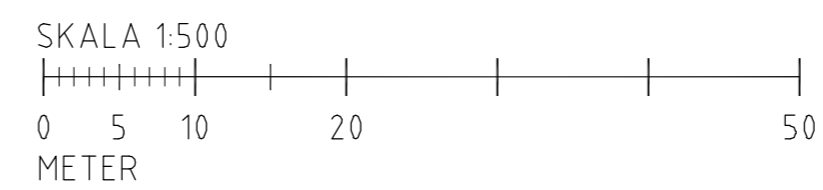

TEMPORENT
 Modulsystem **ALN**
 Box 914, 194 29 UPPLANDS VÄSBY
 tfn 08-590 990 40, fax 08-590 841 10

Reg	Ant	Registreringen avser	Sign	Datum
Status		ANBUDSSRITNING 2016-12-01		

FÖRSKOLA, RÅBYVÄGEN, ÄLVSJÖ Tillfällig förskolepaviljong				
Situationsplan				
Ritad	Granskad	Skala	A1/A3	Order nr
ALN		1:500/1000		
Datum		Ritn nr		Reg
2016-12-01		Råbyvägen FSK A01		