




# Tyresö ridskola planföresättningar

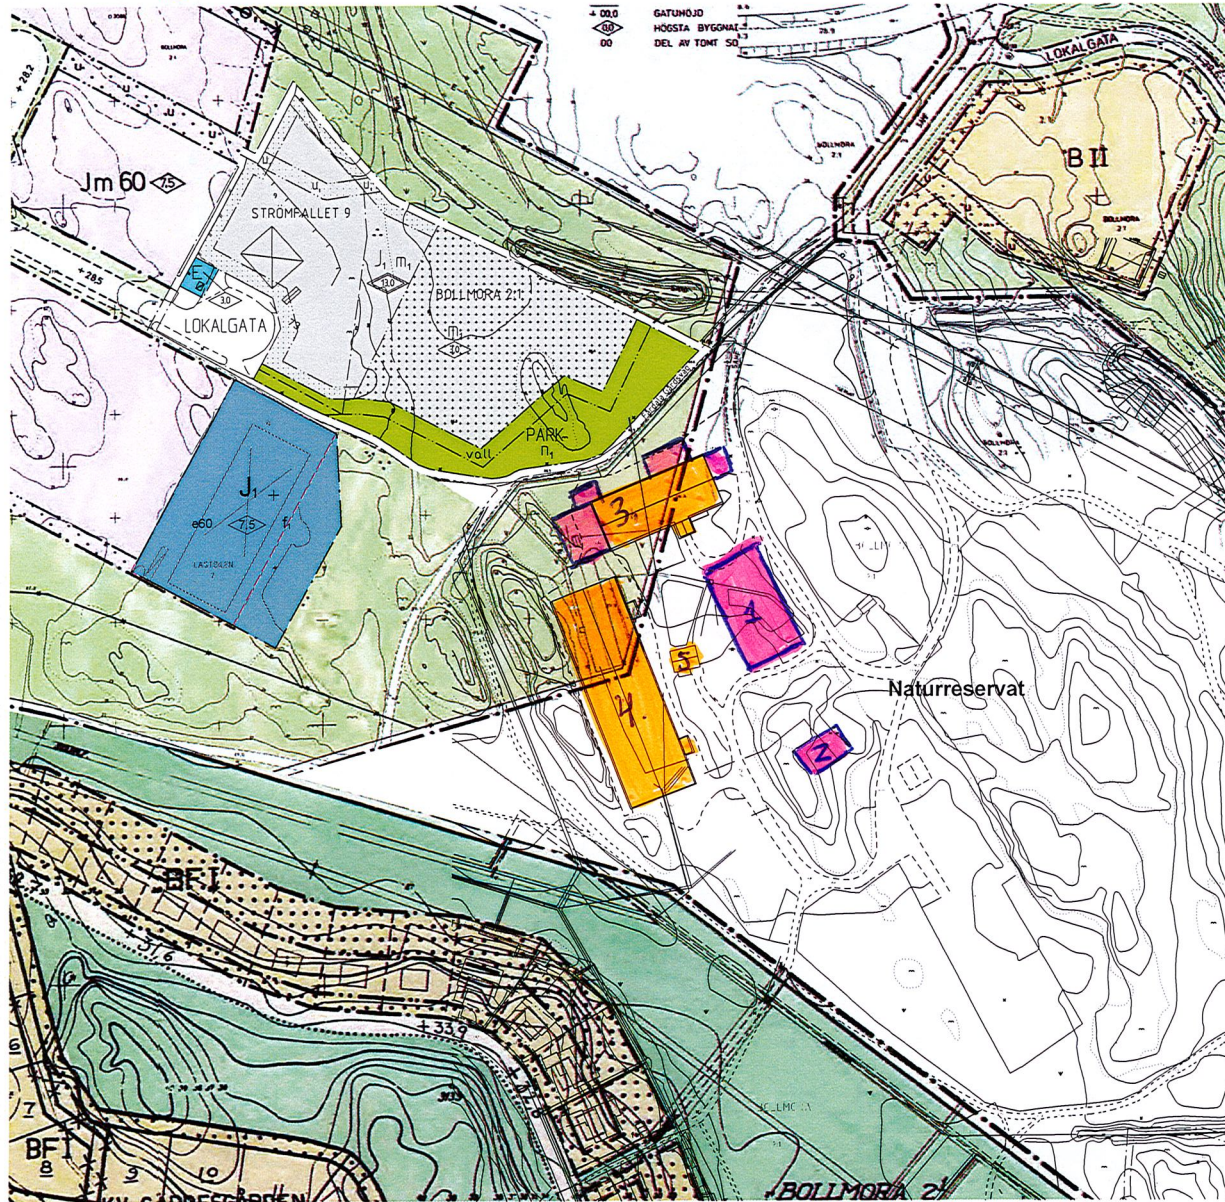

## Illustration av gällande detaljplaner

Större delen av Tyresö ridskola ligger utanför planlagt område. Del av stall och ridhus ligger på mark planlagt för Allmänt ändamål Park.

## Detaljplaner

nordväst om ridskolan

**Pettersboda Arbetsplatsområde 1982**  
Småindustriändamål och Allmän plats Park

**Kretsloppscentral 2004**

### Lastbilen 7

pågående planarbete, laga kraft 19 maj 2016  
liten utökning av Pettersboda industriområde  
-byggnadshöjd 7,5 m  
-sedumtak

i väster

Färdalaområdet 1964,  
Bostäder och Allmän plats Park

i öster

Rotvik 1988,  
Bostäder och Natur

Betintlig byggnad

Ut- och tillbyggnad

1. Nytt ridhus
2. Verkstad garage
3. Stall

4. Nuvarande ridhus  
5. Torpet

SKALA 1:2000

