


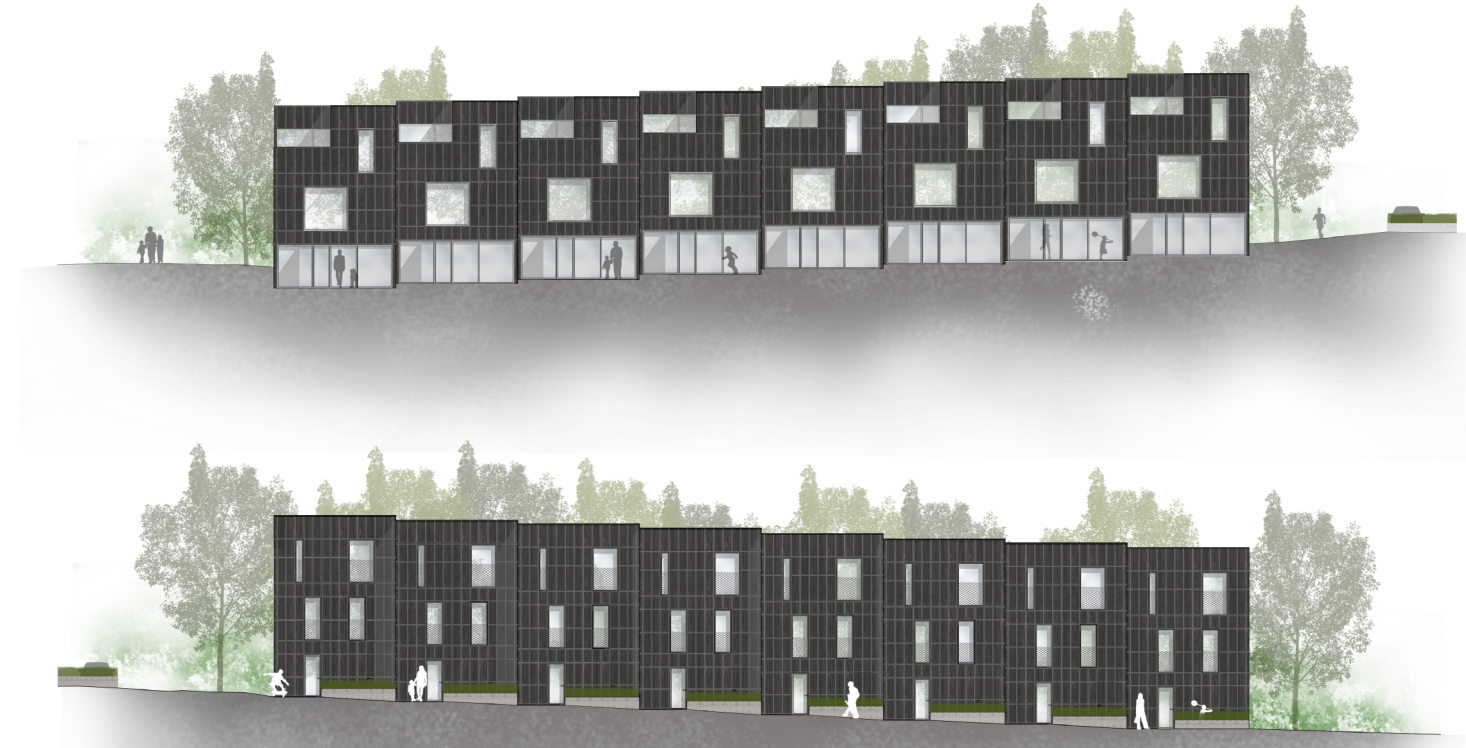

Illustration, princelevation. Fasad mot gata och gård, ej skalenlig.

Följande gäller inom områden med nedanstående beteckningar.
Bestämmelse utan beteckning gäller inom hela planområdet.
Endast angiven användning och utformning är tillåten.

_____ Gräns för planområde
 - - - - - Användningsgräns
 --- --- --- Egenskapsgräns

B	Bostäder
---	----------

 Körförbindelse får inte anordnas

 Högsta totalhöjd i meter

avgränsas av en mur med en högsta höjd av 0,9 meter.

Genomförandetiden slutar 5 år efter det att planen har vunnit laga kraft.
Marklov krävs för trädfällning på parkmark.

— — — — — Illustrationslinje
illustration Illustrationstext

stadsdelen Farsta i Stockholm

Godkänd av SBN
Antagen av
Laga kraft

Henrik Nilzen
Stadsplanerare

S-Dp 2013-15135-54