


FÖRKLARINGAR


SÄMMLIGA MÄTT I MILLIMETER

- FASADMATERIAL PUTS
BETONGSÖCKEL 300
NEDRE DELAR AV FASAD DELVIS KLÄDD MED KERAMISKA PLATTOR

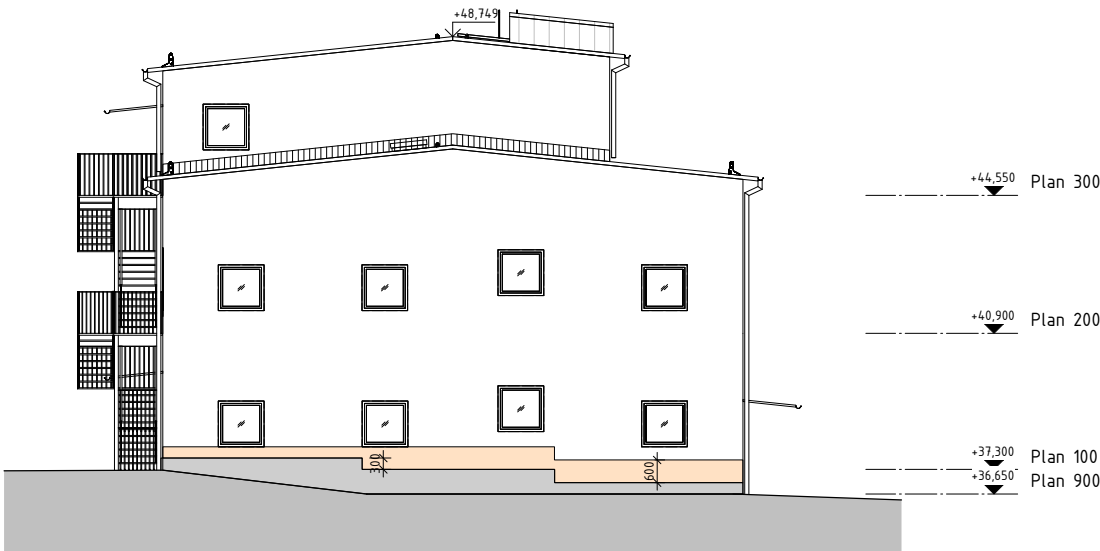



FASAD MOT NORDVÄST

FÖRESKRIFTER

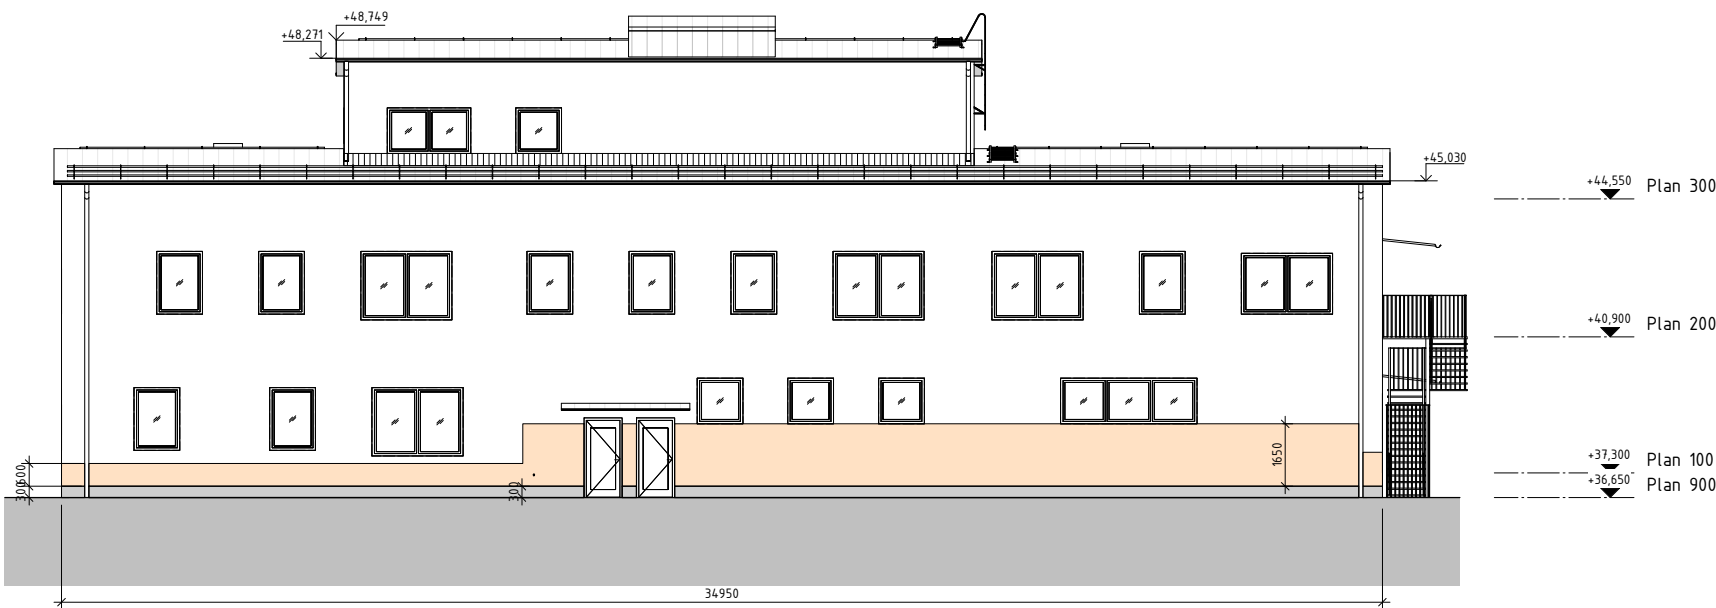

FASAD MOT SYDVÄST

HÄNVISNINGAR

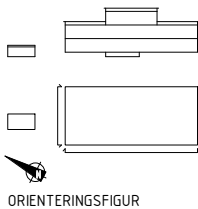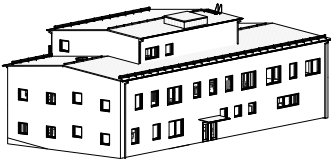

URSPRUNGLIG ARKITEKT:	BET	ÄNDRINGEN AVSER	SIGN	DATUM
A. TENGBOOM 08-412 52 00				
K. TM KONSULT 0950-238 00				
E. ELE ENGINEERING 021-41 04 55				
V. VVS KONSTRUKTIONER 0270-42 66 60				
C. STORKÖKSBYRÅN 08-642 51 00				
L. LILJEWALL ARKITEKTER 010-205 10 80				
RITÄDKONSTR. AV BANE				
DATUM				
2017-10-31				
HANDLAGGARE BANE				
ANSVARIG				
G. SANDSTEDT				
ARBETSNUMMER				
791861				
RITINGSNUMMER				
5416-A-40-3-001				

SKOLEN 1
FASTIGHETSNUMMER 5416
KVARNTORPSGRÄND 13
FASADER

SKALA 1 : 100