

FÖRKLARINGAR

SAMTLIGA MÅTT I MILLIMETER

- BRANDCELLSGRÄNS EI60
(REDOVISAS I FÄRG)
- UTRYMNING
- AK

ÖA

DS/M

ARBÅGSKONTAKT
ÖPPNINGSAUTOMATIK
DÖRRSTÄNGARE, MAGNET
- L

DM

K/F

ST

TP

GB

tm


FB

TL


LINNESKÅP
DISKMASKIN
KYL / FRY
STÄDSKÅP
TVÄTTPELARE
GOLVBRUNN
TORKMATT
SITTBAR FÖNSTERBÄNK
TAKLUCKA

FÖRESKRIFTER

HÄNVISNINGAR

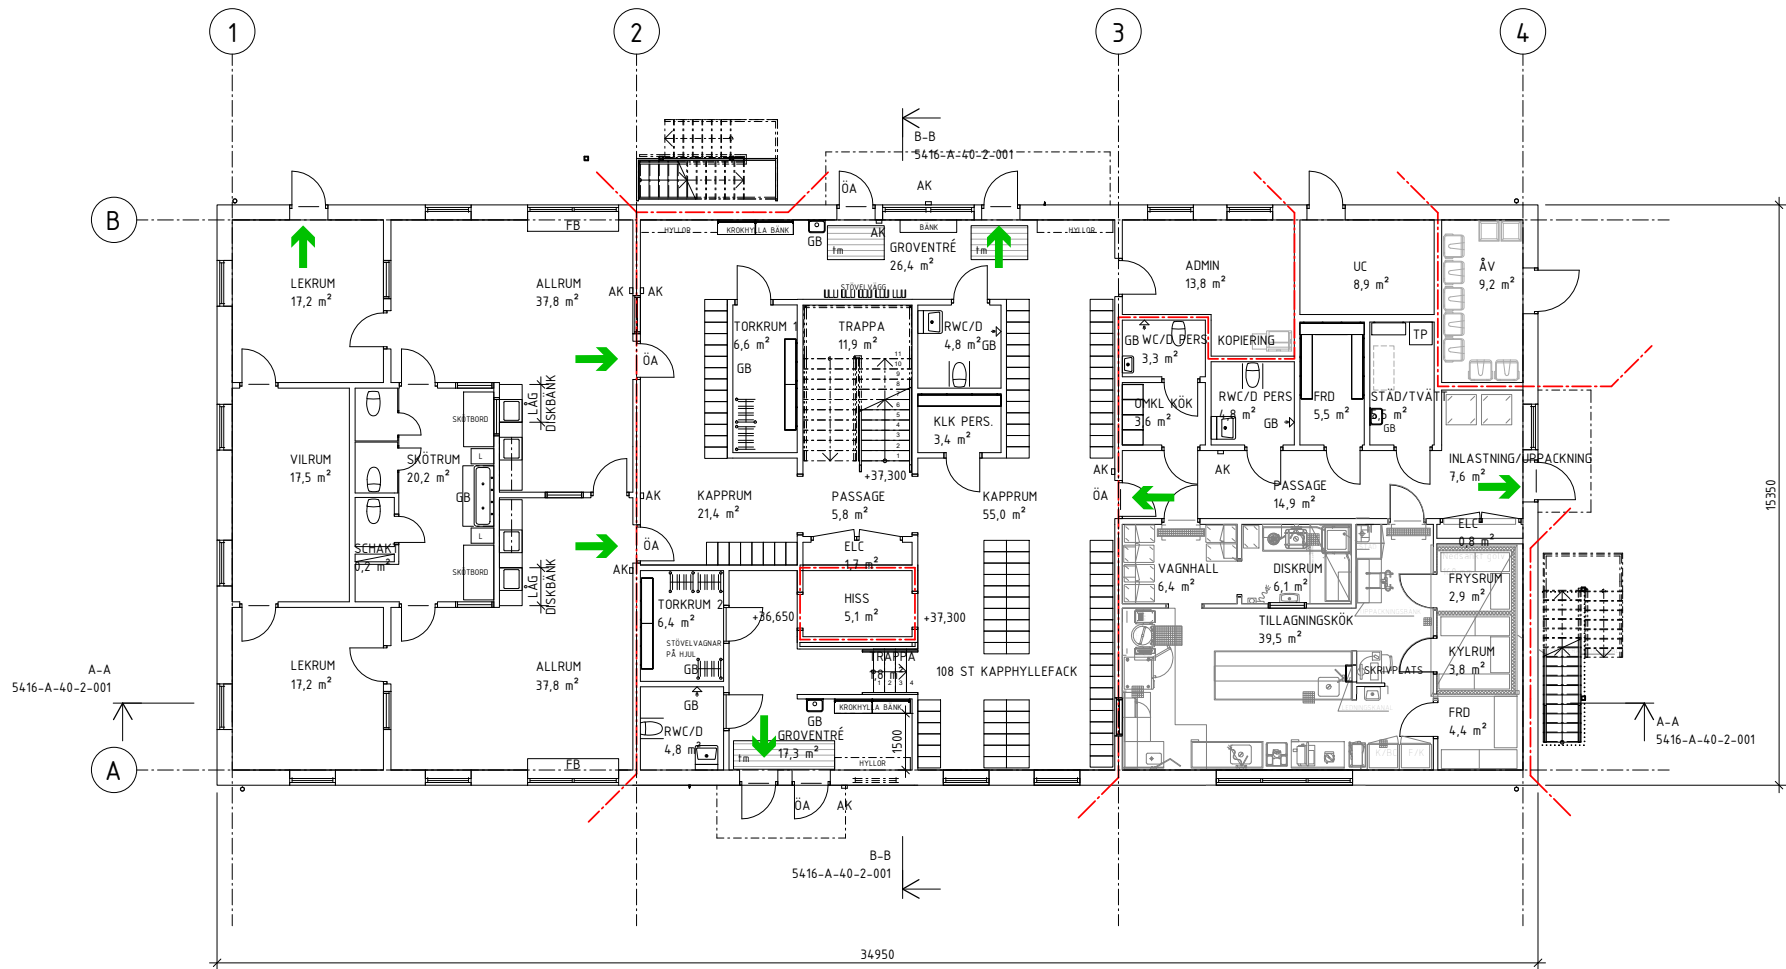

SKALA 1:100
0 1 2 5 10
METER

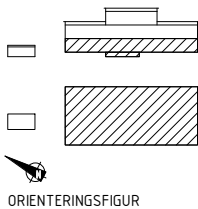

RELATIONSRTNING	☒	A TENGBO	08-412 52 00
BYGGHANDLING	☐	K TM KONSULT	0950-238 00
FÖRFRÅGNINGSUNDERLAG	☐	E ELE ENGINEERING	021-41 04 55
FÖRSLAGSHANDLING	☐	V VVS KONSTRUKTIONER	0270-42 66 60
BYGGLOVSRITNING	☐	C STORKÖKSBYRÅN	08-642 51 00
FÖRHANDSKOPIA	☐	L LILJEWALL ARKITEKTER	010-205 10 80

URSPRUNGLIG ARKITEKT:	BET	ÄNDRINGEN AVSER	SIGN	DATUM
☒ A TENGBO				
☐ K TM KONSULT				
☐ E ELE ENGINEERING				
☐ V VVS KONSTRUKTIONER				
☐ C STORKÖKSBYRÅN				
☐ L LILJEWALL ARKITEKTER				
RITAD/KONSTR. AV	HANDLAGGARE			
BANE	BANE			
DATUM	ANSVARIG	ARBETSNUMMER	RITINGSNUMMER	BET
2017-10-31	G. SANDSTEDT	791861	5416-A-40-1-011	

SNESSEN 1
FASTIGHETSNUMMER 5416
KVARNTORPSGRÄND 13
PLAN 100

SKALA 1 : 100