




# FÖRKLARINGAR

SAMTLIGA MÅTT I MILLIMETER

- BRANDCELLSGRÄNS E160 (REDOVISAS I FÄRG)
- UTRYMNING
- AK ARMBÄGSKONTAKT
- ÖA ÖPPNINGSAUTOMATIK
- DS/M DÖRRSTÄNGARE, MAGNET
- L LINNESKÅP
- DM DISKMASKIN
- K/F KYL / FRYS
- ST STÅDSKÅP
- TP TVÄTTPELARE
- GB GOLVBRUNN
- fm TORKMATT
- FB SITTBAR FÖNSTERBÄNK
- TL TAKLUCKA

## FÖRESKRIFTER

## HÄNVISNINGAR

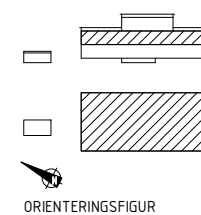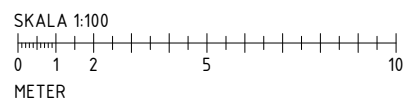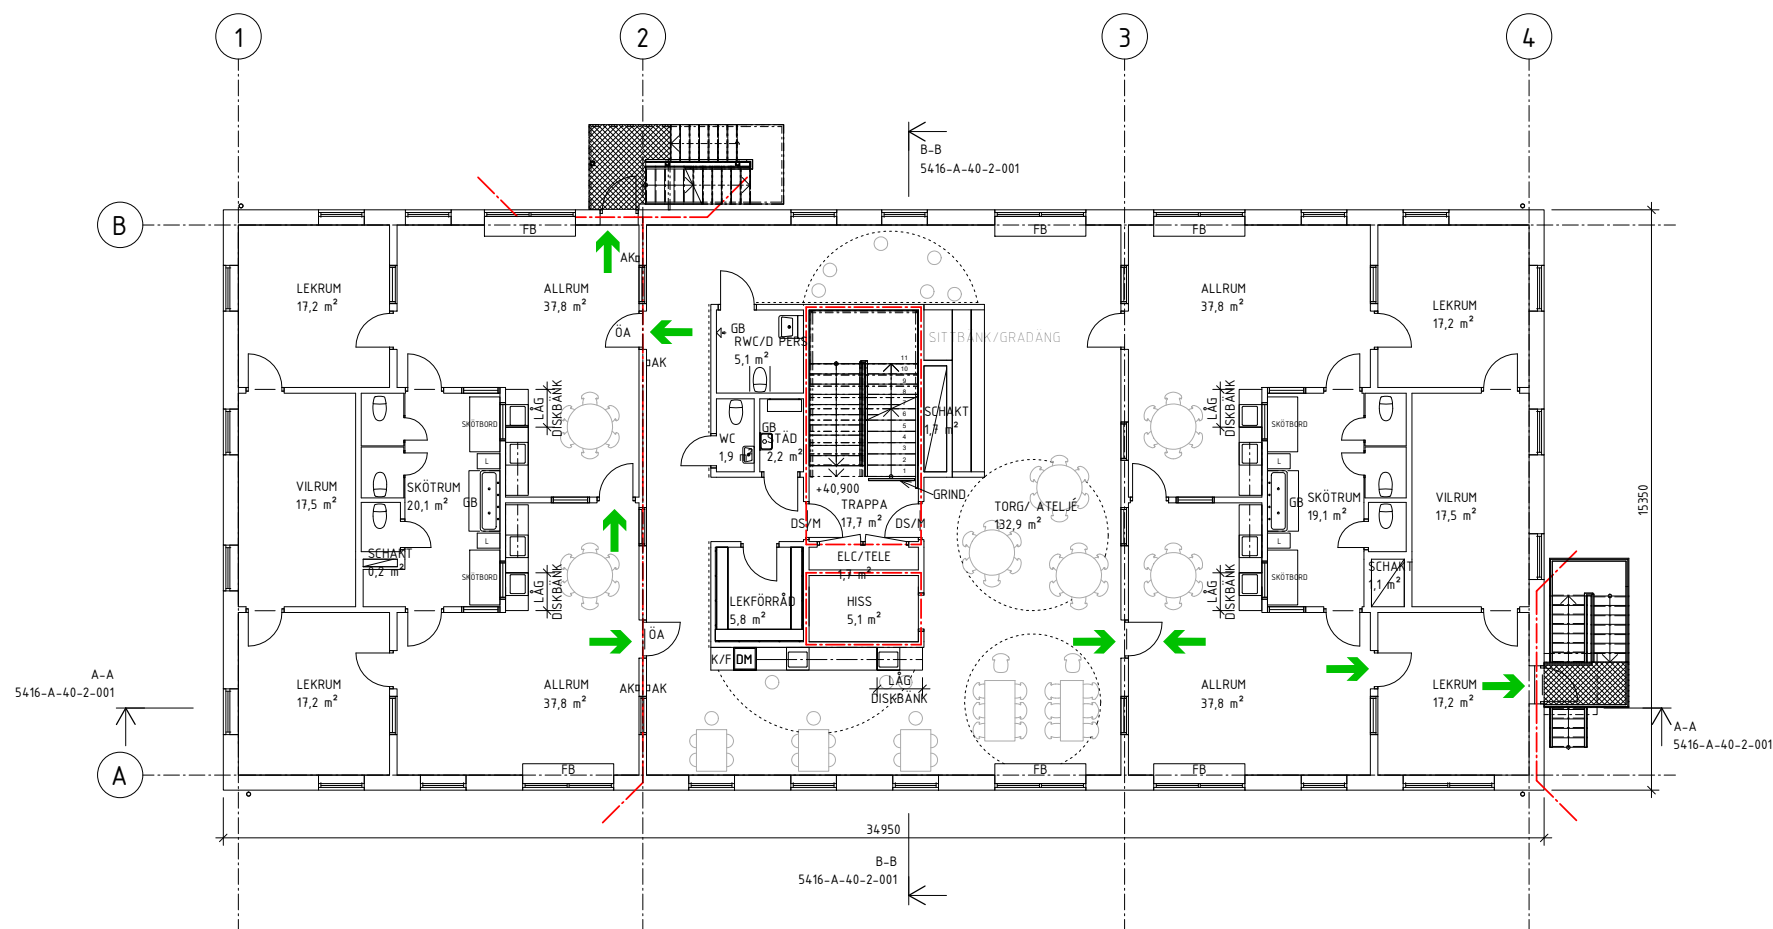

RELATIONSRTNING	<input checked="" type="checkbox"/> A TENGBOM	08-412 52 00	BET	ANDRINGEN AVSER	SIGN	DATUM
BYGGHANDLING	<input type="checkbox"/> K TM KONSULT	0950-238 00	<b>SNESSEN 1</b> FASTIGHETSNUMMER 5416 KVARNTORPSGRÄND 13 PLAN 200			
FÖRFRÅGNINGSUNDERLAG	<input type="checkbox"/> E ELE ENGINEERING	021-41 04 55				
FÖRSLAGSHANDLING	<input type="checkbox"/> V VVS KONSTRUKTIONER	0270-42 66 60				
BYGGLOVSRITNING	<input type="checkbox"/> C STORKÖKSBYRAN	08-642 51 00				
FÖRHANDSKOPIA	<input type="checkbox"/> L LILJEWALL ARKITEKTER	010-205 10 80				
RITAD/KONSTR. AV		HANDLÄGGARE		SKALA 1 : 100		
BANE		BANE		ARBETSNUMMER	RITINGSNUMMER	BET
DATUM		ANSVARIG		791861	5416-A-40-1-021	
2017-10-31		G. SANDSTEDT				