

# PARKEN MÅSEN


Förslagsskiss 2017-05-02



## TECKENFÖRKLARING

- Gräs
- Plantering
- Stenmjöl
- Asfalt
- Sand
- Gummi
- Marktegel / Plattor
- Bark
- Nytt träd
- Befintligt träd

Skala 1:200

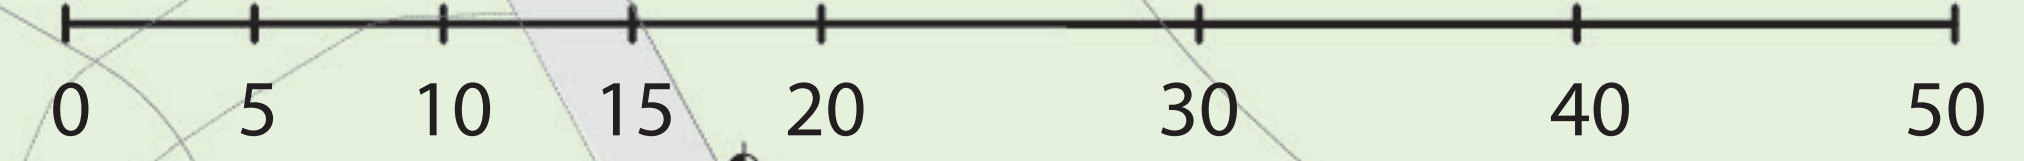

## INSPIRATIONSBLIDER

Bilderna visar funktioner, ej färdig produkt

