


# Bilaga 2

## ILLUSTRATIONSPLAN - MED FASTIGHETSGRÄNSER 1:1500 - 2018-10-18

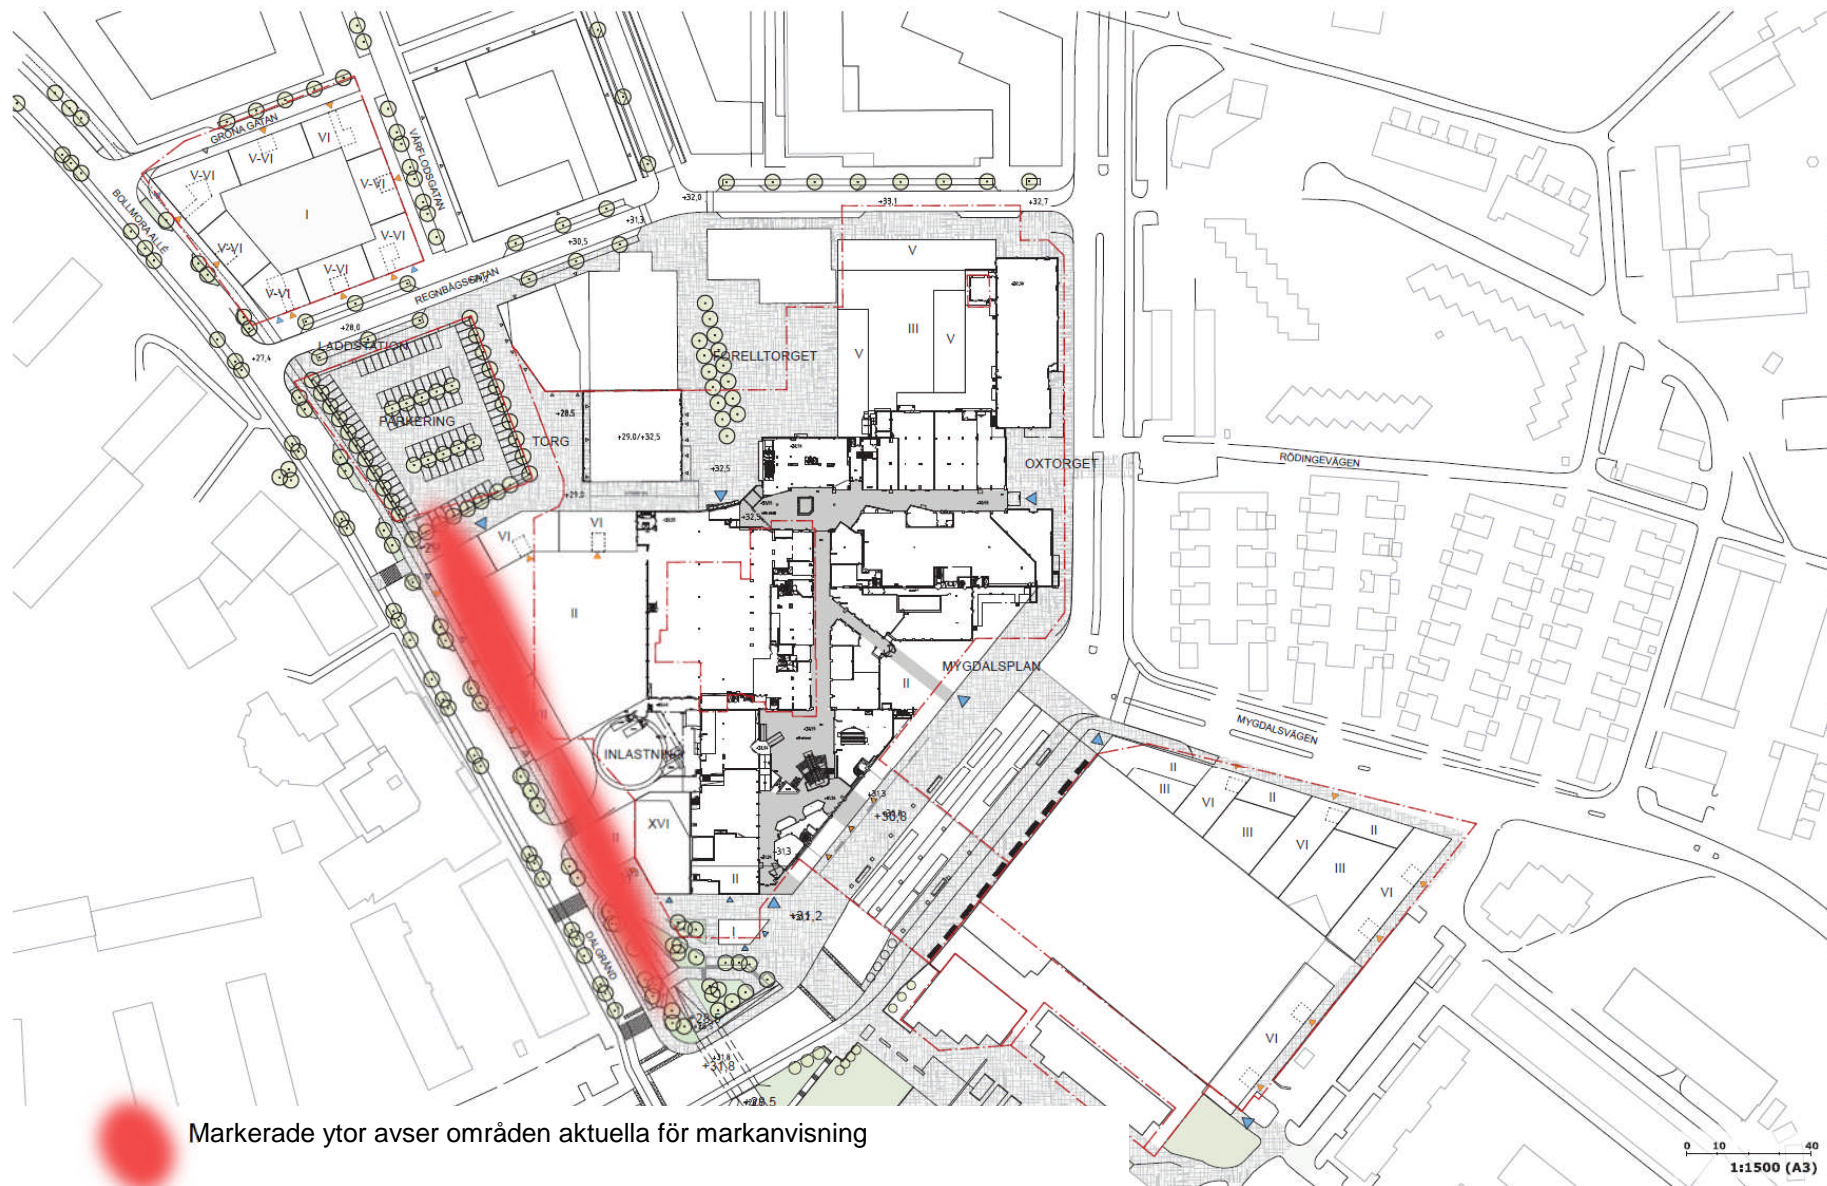

Markerade ytor avser områden aktuella för markanvisning

0 10 40  
1:1500 (A3)