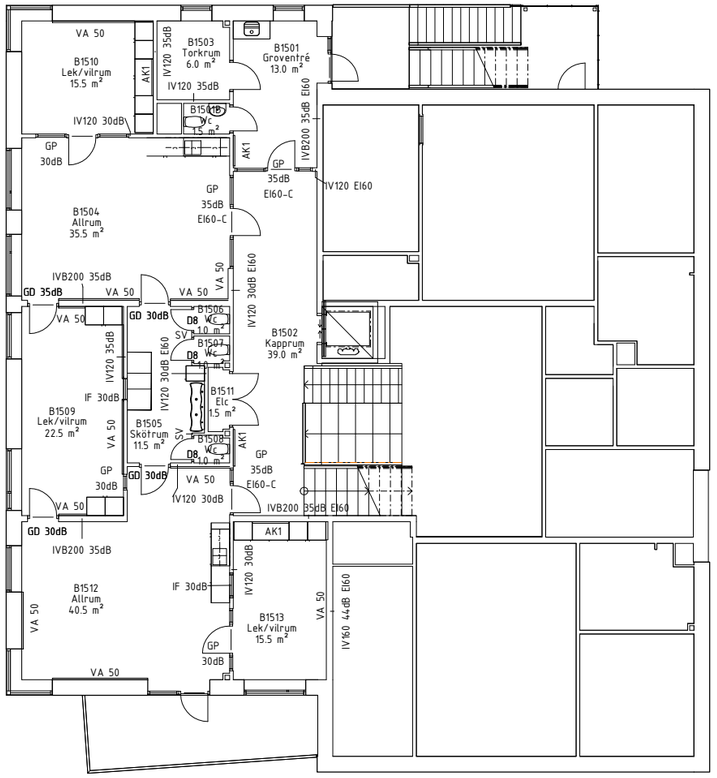

Plan 150
SKALA 1 : 100

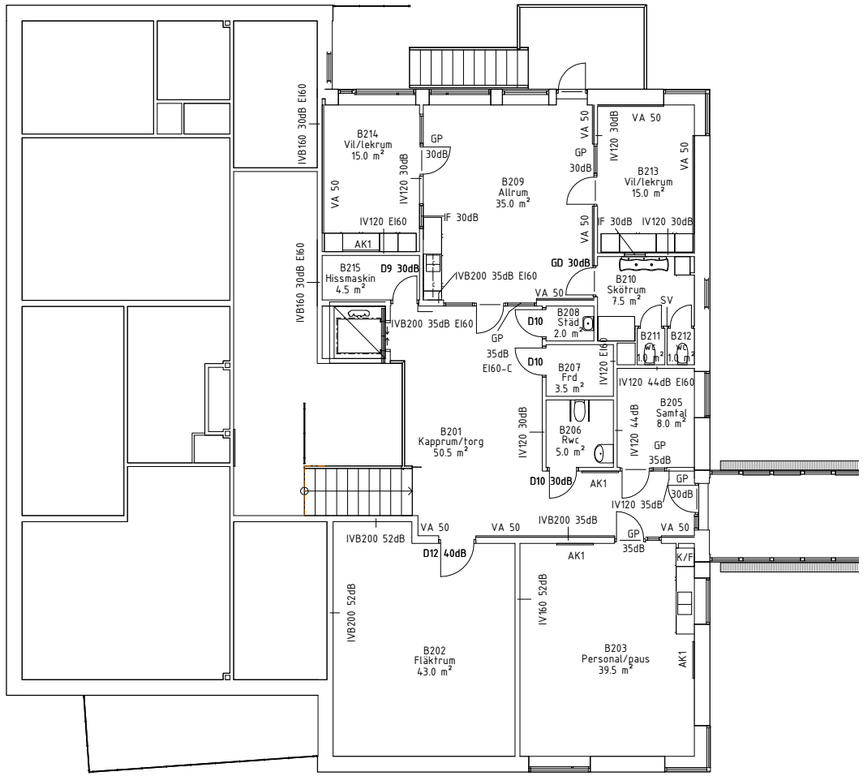

Plan 200 Hus B
SKALA 1 : 100

FÖRKLARINGAR

ENLIGT RITNING 6222-A-40-1-A011

1m 0 5 10m
Originalskala

SKOLFASTIGHETER I STOCKHOLM AB

BET	ÄNDRINGEN AVSER	SIGN	DATUM

RELATIONSRITNING
BYGGHANDLING
FÖRFRÅGNINGSUNDERLAG
FÖRSLAGSHANDLING
BYGGLOVSRITNING
FÖRHANDSKOPIA

URSPRUNGLIG ARKITEKT:

A Max Arkitekter	08-18 81 45	
C Storköksbyrån	08-690 28 00	
E Bjerking	010-211 80 00	
K SLB	08-706 45 50	
L Temagruppen	08-690 28 00	
V Projektengagemang	010-516 03 97	

RITAD/KONSTR. AV	HANDLÄGGARE
LBM	LBM
DATUM	ANSVARIG
2019-06-03	LBM

RIPSAVÄGEN 33

FASTIGHETSNUMMER 6222
PORTKLAPPEN 1
HUS B PLAN 150 OCH 200

SKALA 1 : 100

ARBETSNUMMER	RITNINGSNUMMER	BET
	6222-A-40-1-B021	