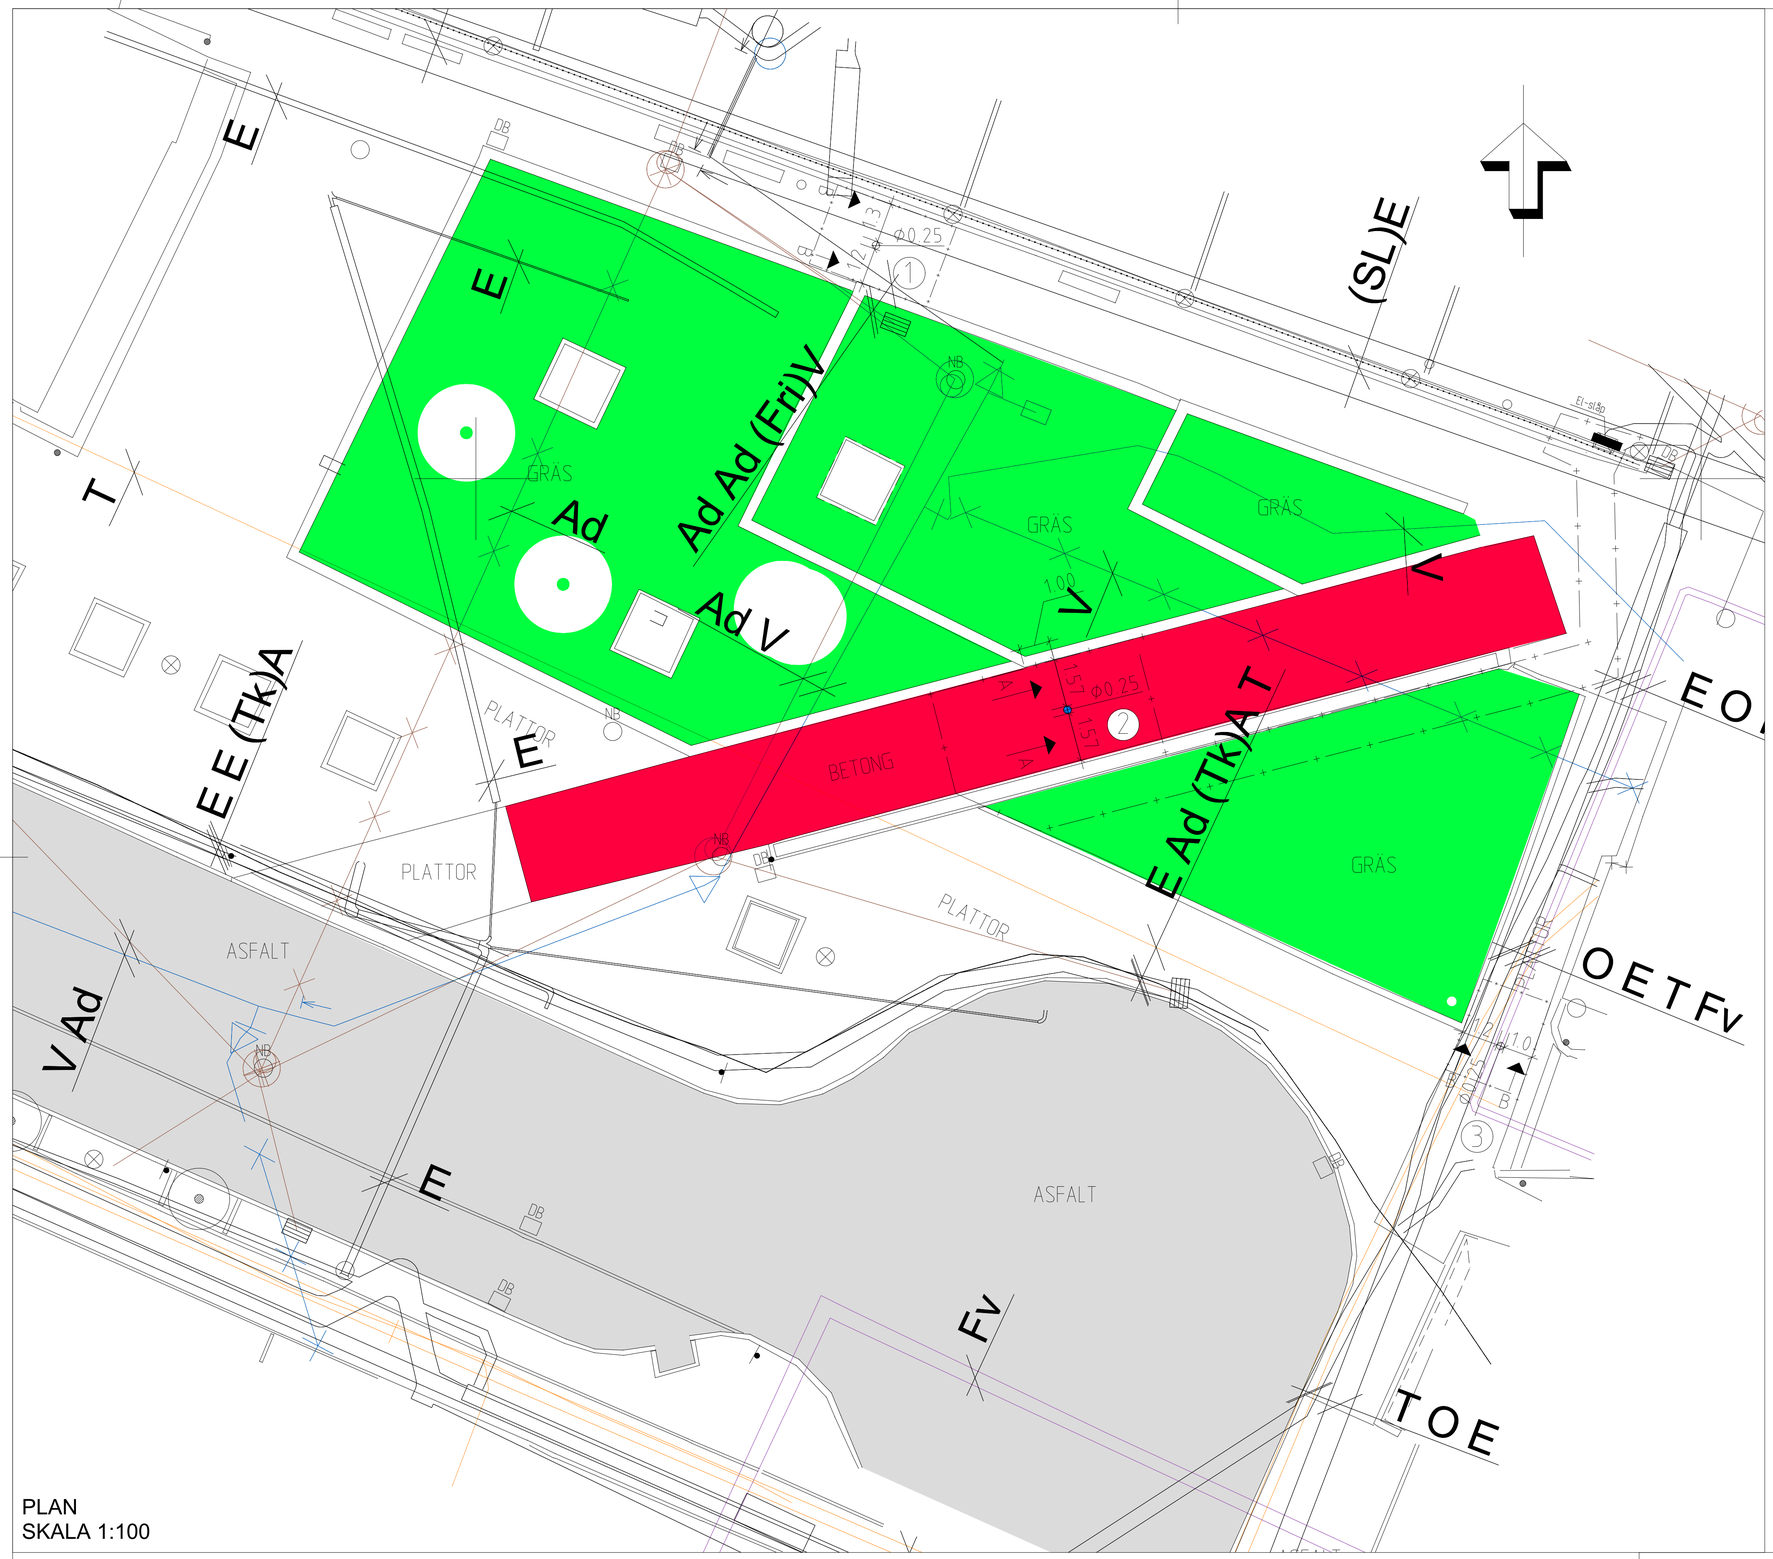

PLAN
SKALA 1:100

TECKENFÖRKLARING:

Pkt. nr.	X	Y	Z
1	6586647.611	144333.062	Befintlig mark
2	6586632.455	144339.314	Befintlig mark
3	6586621.481	144353.454	Befintlig mark

ARBETSOMRÅDESGRÄNS

POLLARE, 1 OCH 3

POLLARE, 2 HÖJ OCH SÄNKBAR

HÄNVISNING:

SEKTIONER ENLIGT A OCH B VISAS PÅ UTSÄTTNINGSPLAN 101T0201

Teckenförklaring

Kortform	Flödestyp	Färg	Kortform	Flödestyp	Färg
A	Avlopp		(Tk)Ky	Kylvatten	
Ad	Dagvatten		(Tk)T	Tele	
Ak	Kombinerat		(Tk)V	Vatten	
As	Spillvatten		Ku	Kulvert	
Bd	Branddamm		Mr	Murrester	
Bm	Bergrum		Mv	Markvärme	
Bs	Brandsignal		(NV)V	Vatten	
Bv	Brandvatten		O	Optofiber/Kabel-TV	
Dragr	Dragrör		Ss	Sopsug	
Dragst	Dragstag		(Sh)A	Avlopp	
E	El		(Sh)E	El	
Fk	Fjärrkyla		(Sh)V	Vatten	
(Fri)A	Avlopp		(SL)E	El	
(Fri)V	Vatten		(Svk)E	El	
Fv	Fjärrvärme		T	Tele	
(FV)O	Kanalisation(Opto)		Ts	Trafiksignal	
G	Stadsgas		TsD	Trafiksignal Detektor-slinga (djup 0-10cm)	
Gf	Grundförstärkning				
(Tk)A	Avlopp		Ub	Underbyggnad	
(Tk)E	El		V	Vatten	
(Tk)G	Gas		Vk	Värmekulvert	
(Tk)Jordv	Jordvärme/Bergvärme		Vs	Signalkabel	

Vanligt förekommande symboler

Gemensamma
- Ledning < 400mm
- Ledning > 400mm
- Proppad Ledning
- Ledning ur funktion
- Ledning osäkert läge
- Skyddsrör

Avlopp
- Tryckledning
- Dimensionsförändring
- Nedstigningsbrunn
- Tillsynsbrunn, rensbrunn
- Dagvattenbrunn

Vatten
- Brandpost
- Spolpost/Dricksfontän/Fontän
- Avstängningsventil
- Dimensionsförändring

Gas
- Dimensionsförändring
- Avstängningsventil ledning >400
- Avstängningsventil ledning <400

El
- Belysningscentral, kopplingsskåp
- Belysningsstolpe

Fjärrvärme/Fjärrkyla
- Avstängningsventil
- Kammare

Tele
- Kabelbrunn

Trafiksignal
- Signalstolpe
- Styrapparat, kopplingsskåp

Optofiber/Kabel-TV
- Skåp
- Brunn

Övriga Anordningar
- Markvärme
- Grundförstärkning

Baskarta
- Träd
- Stompunkt

FÖRFRÅGNINGSUNDERLAG

SKALA 1:100

0 1 2 5 10
METER

TYRÉNS

Hänvisning	Nummer	Bet.	Ant.	Revideringen avser	Dat.	Gr.	Proj.	Godk.

Projektledare/Programansvarig

Projekt nr. | Brojournal nr.

Enhets granskn. datum och signatur

Slutgranskad för byggande
20 - -

Godkänd för byggande
20 - -

Godkänd som relationshandling
20 - -

Entreprenören intygar att arbetet utfört enligt ritn. | Datum

Stockholms stad | Trafikkontoret

TENSTA
TENSTAPLAN

LEDNINGSPLAN
PLAN

Skala A1 1:100

Nummer 101W0201 | Bet. | Reg.

Uppdragsnummer	Uppdragsansvarig
310696	M SJÖDIN

Handläggare	Ritad/Konstr av	Granskad
D EDEBLOM	D EDEBLOM	

Datum 2021-03-31
M SJÖDIN

Ritningsnummer 101W0201

Plottad 2021-03-30 09:25:12 av Ulf Roslund
Sökväg O:\STH\310696\W\Ritder\101W0201.dwg