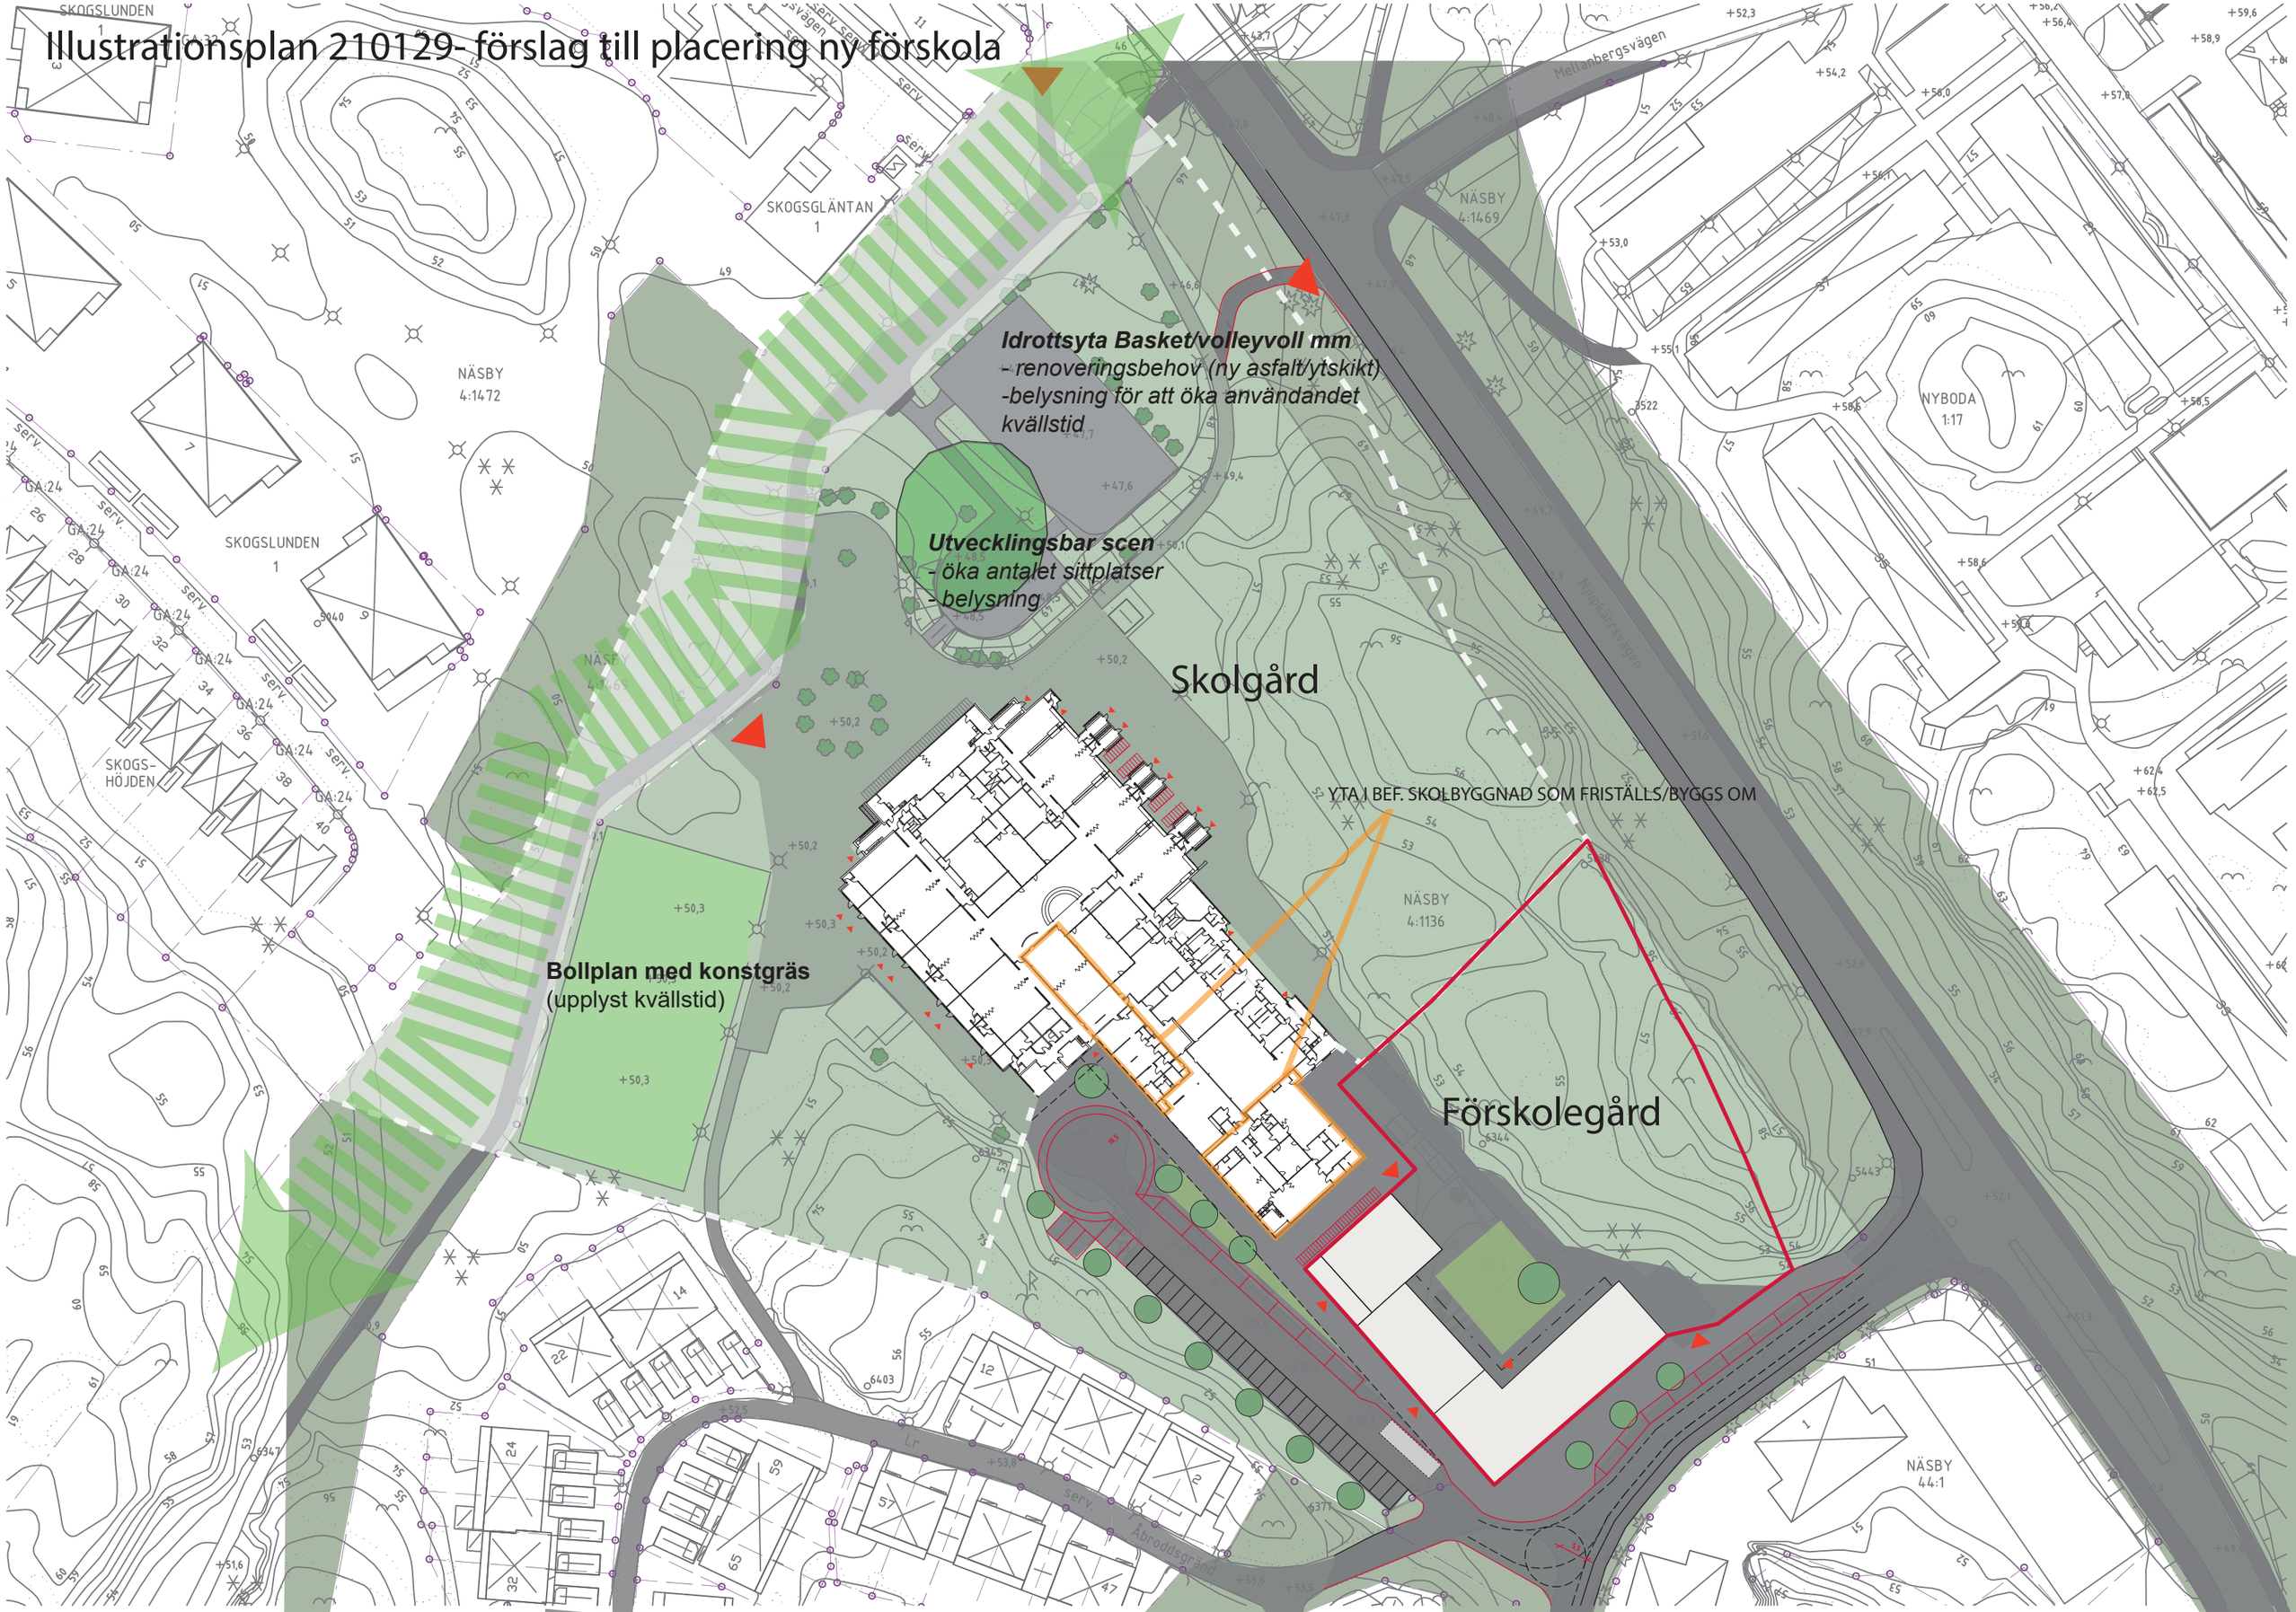Illustrationsplan 210129- förslag till placering ny förskola