

FÖRKLARINGAR
ALLA MÅTT I MILLIMETER (mm)

FÖRESKRIFTER

FASAD:
STÄNDE TRÄPANEL, KULTURADÖR, VINDSKIVOR,
DÖRRFODER, MALAS VITT.

TAK

TRÄPETS KORUGGERAD PLÅT, VIT.
HANGRÄNNOR, STUPRÄNNOR, VITA.

SOCKEL:


BETONG, GRÅ.

MARKBELÄGGNING:



ASFALT.

HÄNVISNINGAR


FÖREKÄND NYBYGGNADSKARTA DEL AV KYNDELN 1
DIARENUMMER 2023KS245

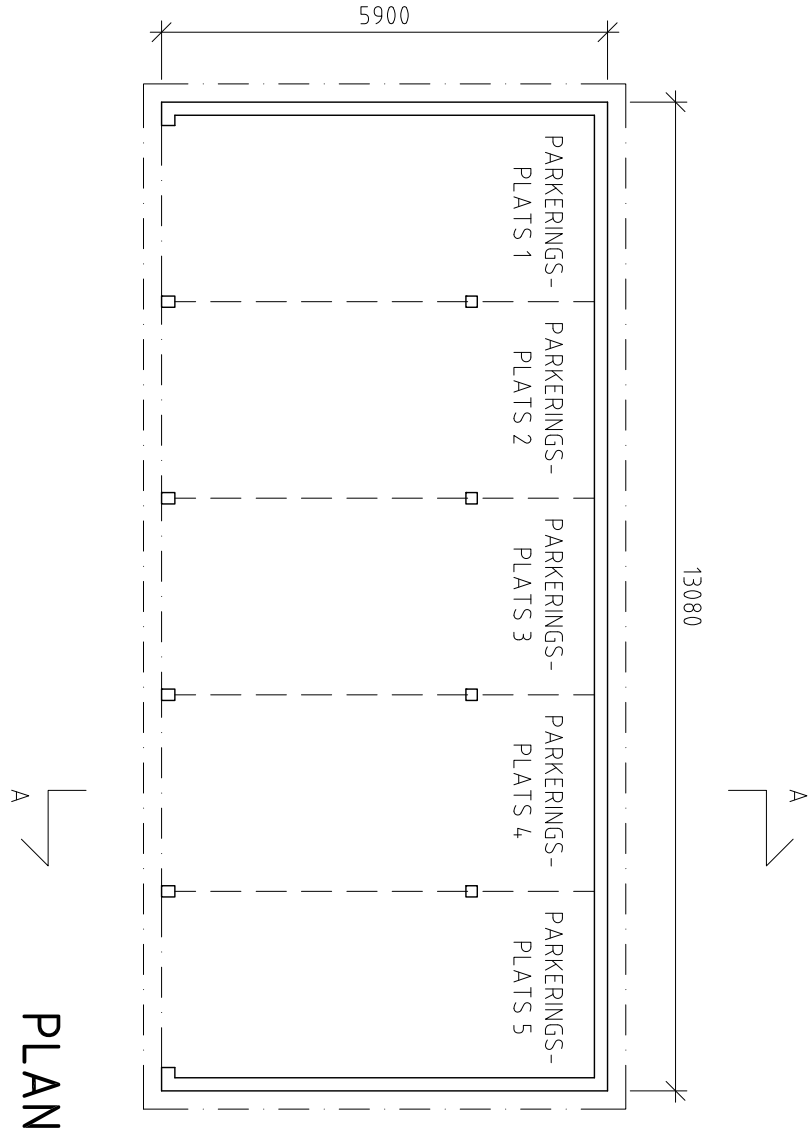


SEKTION A-A

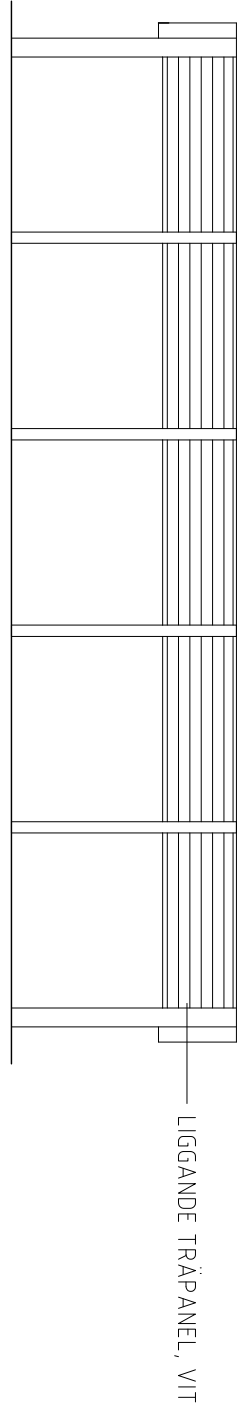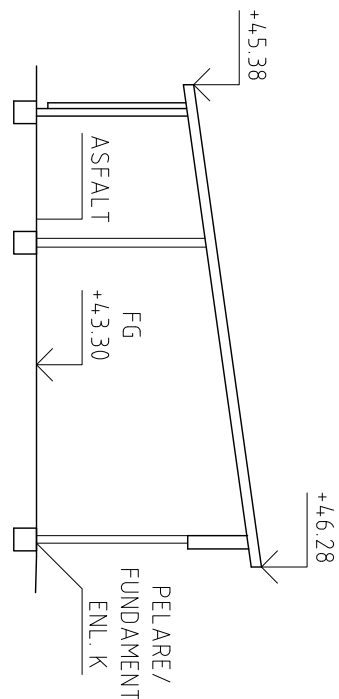


FASAD MOT SÖDER

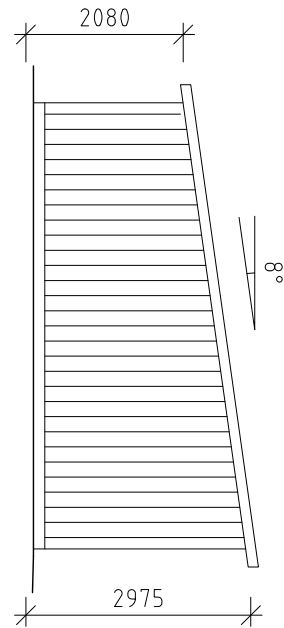

FASAD MOT VÄSTER

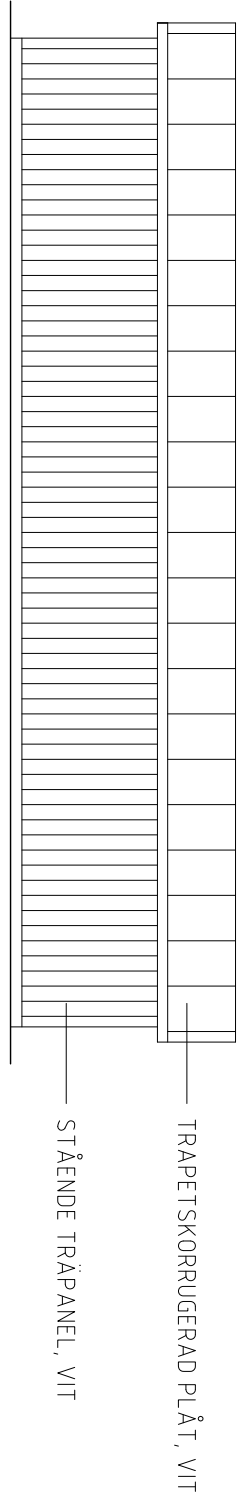

FASAD MOT NORR

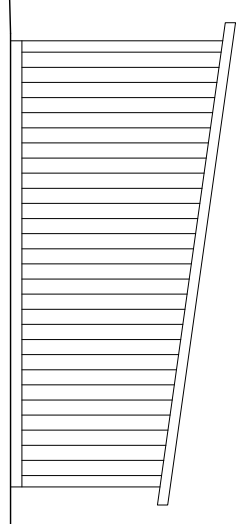

FASAD MOT ÖSTER

BYGGLOVSHANDLING		KVARTERET KYNDELN 1		TYRESÖ	
MURMAN ARKITEKTER					
PETER MYNDES BACKE 12, 118 46 STOCKHOLM					
TEL +46 (0)8 462 14 50, www.murman.se					
A	Murman Arkitekter AB			+46 8 462 14 50	
E	-		-		
I	-		-		
K	-		-		
V	-		-		
UPPRÄTAVAR	BYGGNADSBYGGNAD				
20230226	M1	M1			
GÖTTA	ANSLAG				
2023-05-XX	M1				
PLAN, SEKTION OCH FASADER					
NYBYGGNAD CARPORT					
SKALA	NUMMER		BET		
1:100 (A3)	A-4-0-0-102				

0 5 m 10 m