Dnr BYGG 2023-000588 – Ankom 2023-11-30

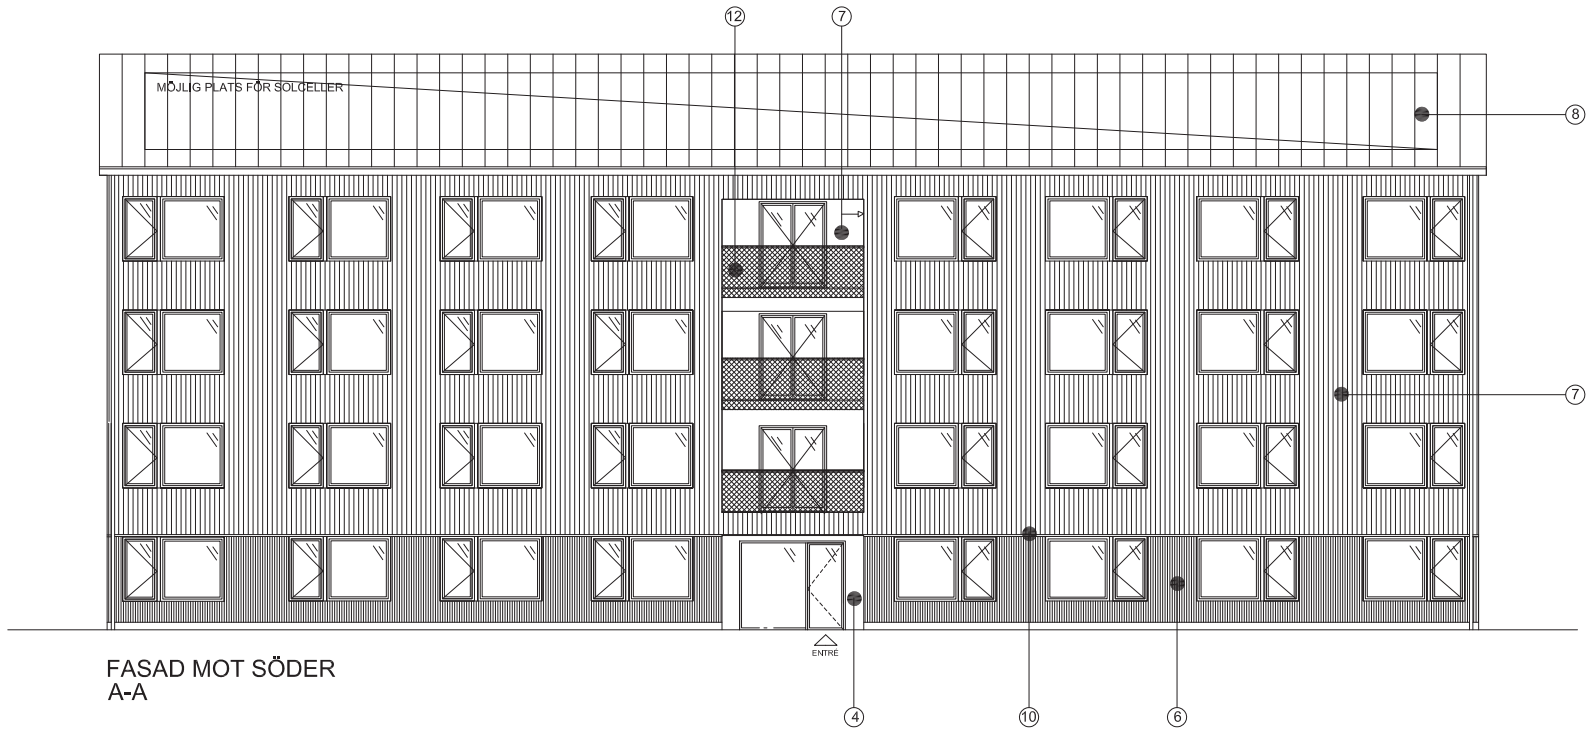

FASAD MOT SÖDER
A-A

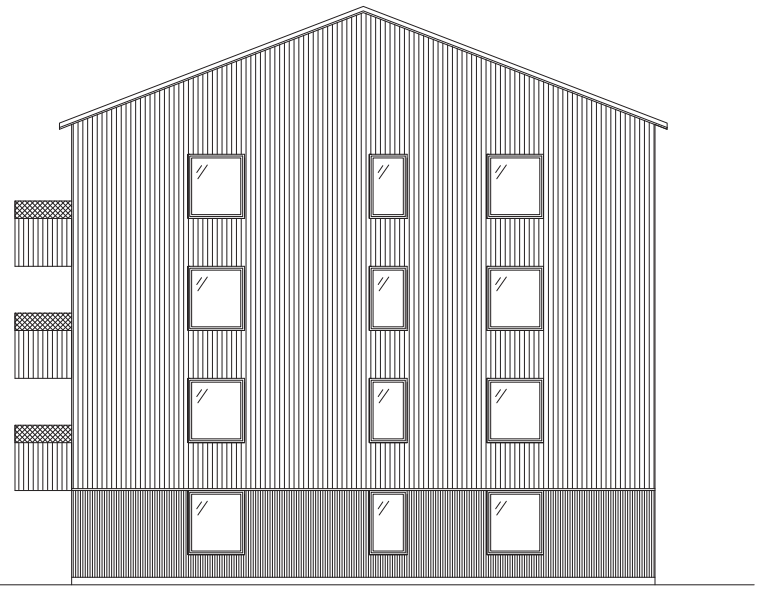

FASAD MOT ÖSTER
B-B

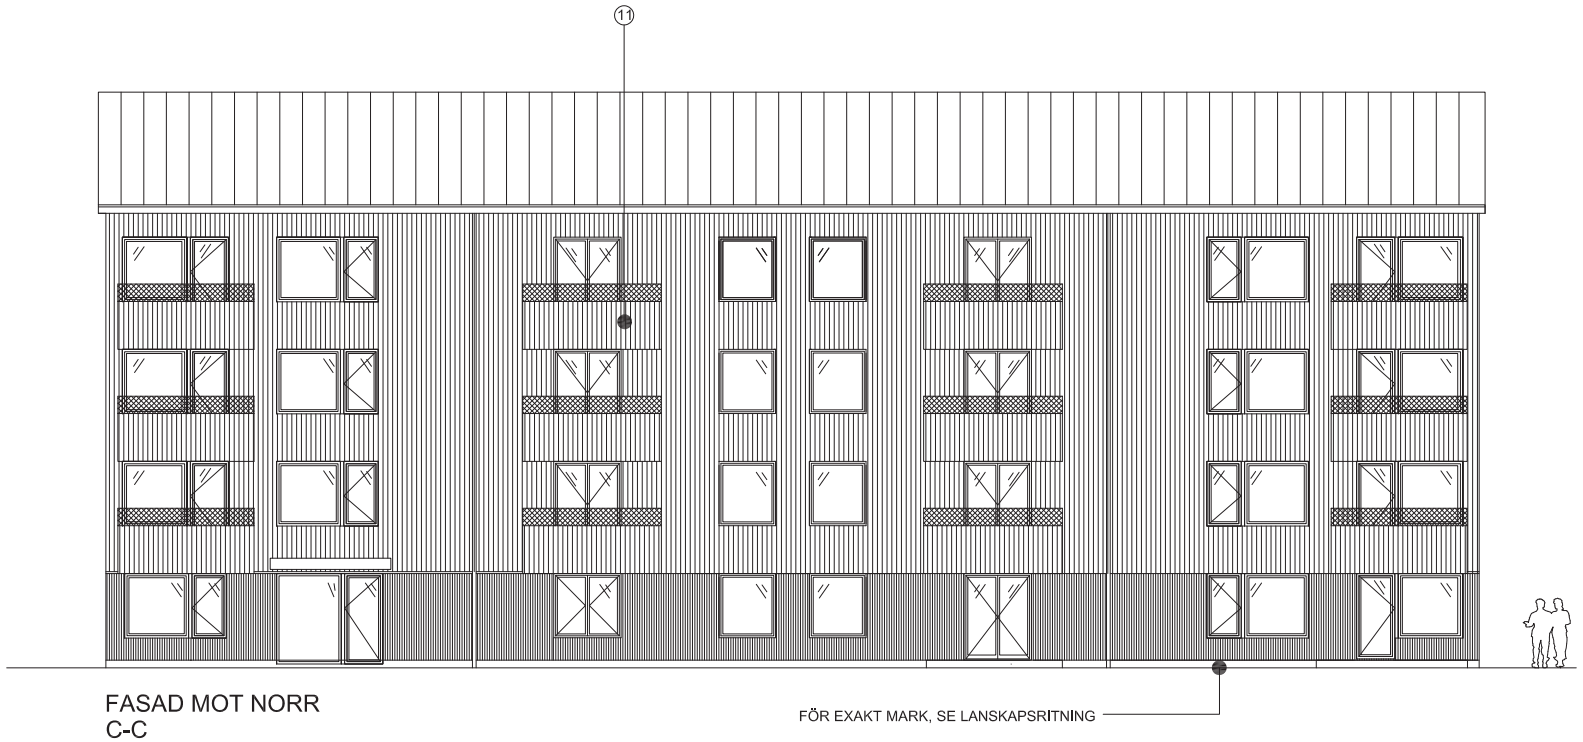

FASAD MOT NORR
C-C

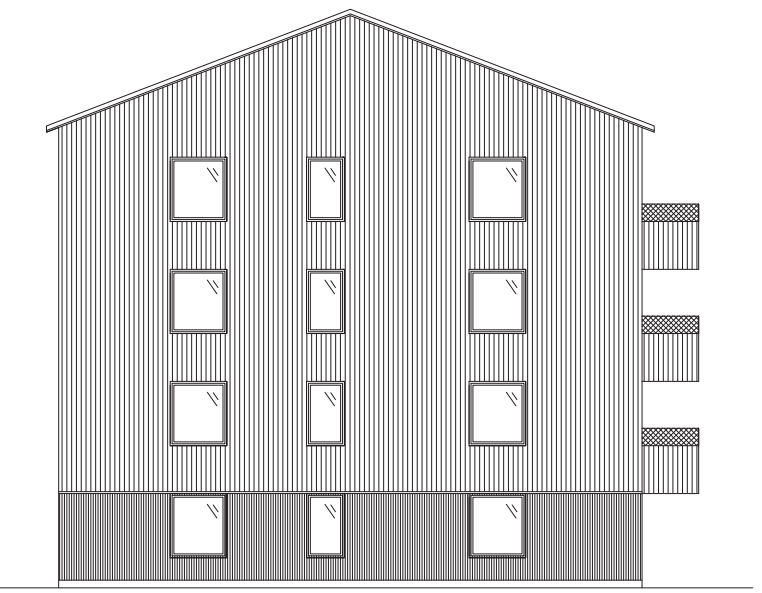

FASAD MOT VÄSTER
D-D

0 1 2 5
METER

FÖRKLARING

Alla mått i millimeter och räknas från färdig yta.

RH2000 höjdkoordinater.

MATERIAL ÖVERGRIPANDE

HÄNGBRÄDOR & VINDSKIVOR likt fasad.

TAKPLÅTAR AVVATTNING & KOMPLIEMENT, PL45 silvermetallic, RAL9006

FÖNSTER & -DÖRRAR aluminium,silvermetallic, RAL9006

FÖNSTERPLÅTAR & BLÄCK PL45 silvermetallic, RAL9006

FODER TRÄFASAD Dolt foder.Utstickande fodersmyg i trä

MATERIAL HUS 1,4 & 7

(1) **SOCKELVÅNING P10** Thermowood, F501 21X118. Pigment: Silver.

(2) **FASAD P11-14** Thermowood, F501 21X118 nedre del av panel sågas spetsig med 45grader. Pigment: Mahogny.

(3) **TAK** sedum
UNDERSIDA TAKFOT täckmålat trä, Mahogny brun

(4) **INDRAGEN ENTRÉ** panelribbor av ask stående 40mm, klarlack
ENTREPARTI silvermetallic, RAL9006

(5) **BALKONGER** profiler, räckeshållare och pinnräcke i aluminium, silvermetallic, RAL 9006
Pinnräcken börjar vid underkant balkongplatta och görs obruten upp till överliggare.
Balkongplatta färg ljusgrå.

MATERIAL HUS 2,5 &8

(6) **SOCKELVÅNING** Thermowood eller likvärdigt, F501 21x68.
Ingen prigmentering.

(7) **SOCKELVÅNING** Thermowood eller likvärdigt, F501 21x118.
Ingen prigmentering.

(8) **TAK HUS2 & 5** plåt, PL45 silvermetallic, RAL9006

(3) **TAK HUS 8** sedum
UNDERSIDA TAKFOT täckmålat trä, grå ncs 4000-n

(4) **INDRAGEN ENTRÉ** panelribbor av ask stående 40mm, klarlack
ENTREPARTI silvermetallic, RAL9006

(10) **SKUGGLIST** PL45 silvermetallic, RAL9006

(11) **BALKONGER MOT GÅRD** träräcken likt fasad börjar under balkongplatta avslutas 400mm innan överliggare ch övergår metallnät silvermetallic RAL 9006, överliggare görs i ek.
Balkongplatta färg ljusgrå.

(12) **BALKONGER MOT GATA** metall nät silvermetallic RAL 9006, överliggare görs i ek.
Balkongplatta färg ljusgrå.

MATERIAL HUS 3&6

(13) **SOCKELVÅNING** rivputs, vit NCS 2002-y

(14) **FASAD** slätputs, vit NCS 1002-y

(8) **TAK** plåt, PL45 silvermetallic, RAL9006
UNDERSIDA TAKFOT täckmålat trä, vit NCS 1002-y

(4) **INDRAGEN ENTRÉ** panelribbor av ask stående 40mm, klarlack
ENTREPARTI silvermetallic, RAL9006

(5) **BALKONGER** profiler, räckeshållare och pinnräcke i aluminium, silvermetallic, RAL 9006
Pinnräcken börjar vid underkant balkongplatta och görs obruten upp till överliggare.
Balkongplatta färg ljusgrå.

FIGUR

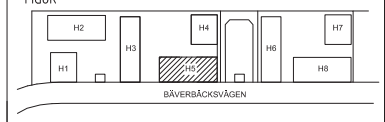

BET	ANT	ÄNDRINGEN AVSER	DATUM	SIGN

BYGGLOVSHANDLING

XXXX
TYRESÖKOMMUN

SAMKONSULT
SPG
SCANDINAVIAN PROPERTY GROUP

A	SAMKONSULT AB Chefsarkitekt Munde		070-560 24 90
UPPDRAG:NR –	RITAD/KONSTR AV H.MUNDE	HANDLÄGGARE H.MUNDE	
DATUM 2023-11-29	ANSVARIG H.MUNDE		

BÄVERBÄCKEN ETAPP 3
HUS 5
FASADER

SKALA	NUMMER	BET
1:100 (A1) 1:200 (A3)	A-40-3-0501	