Dnr BYGG 2023-000588 – Ankom 2024-01-12

FASAD MOT SÖDER
D-D

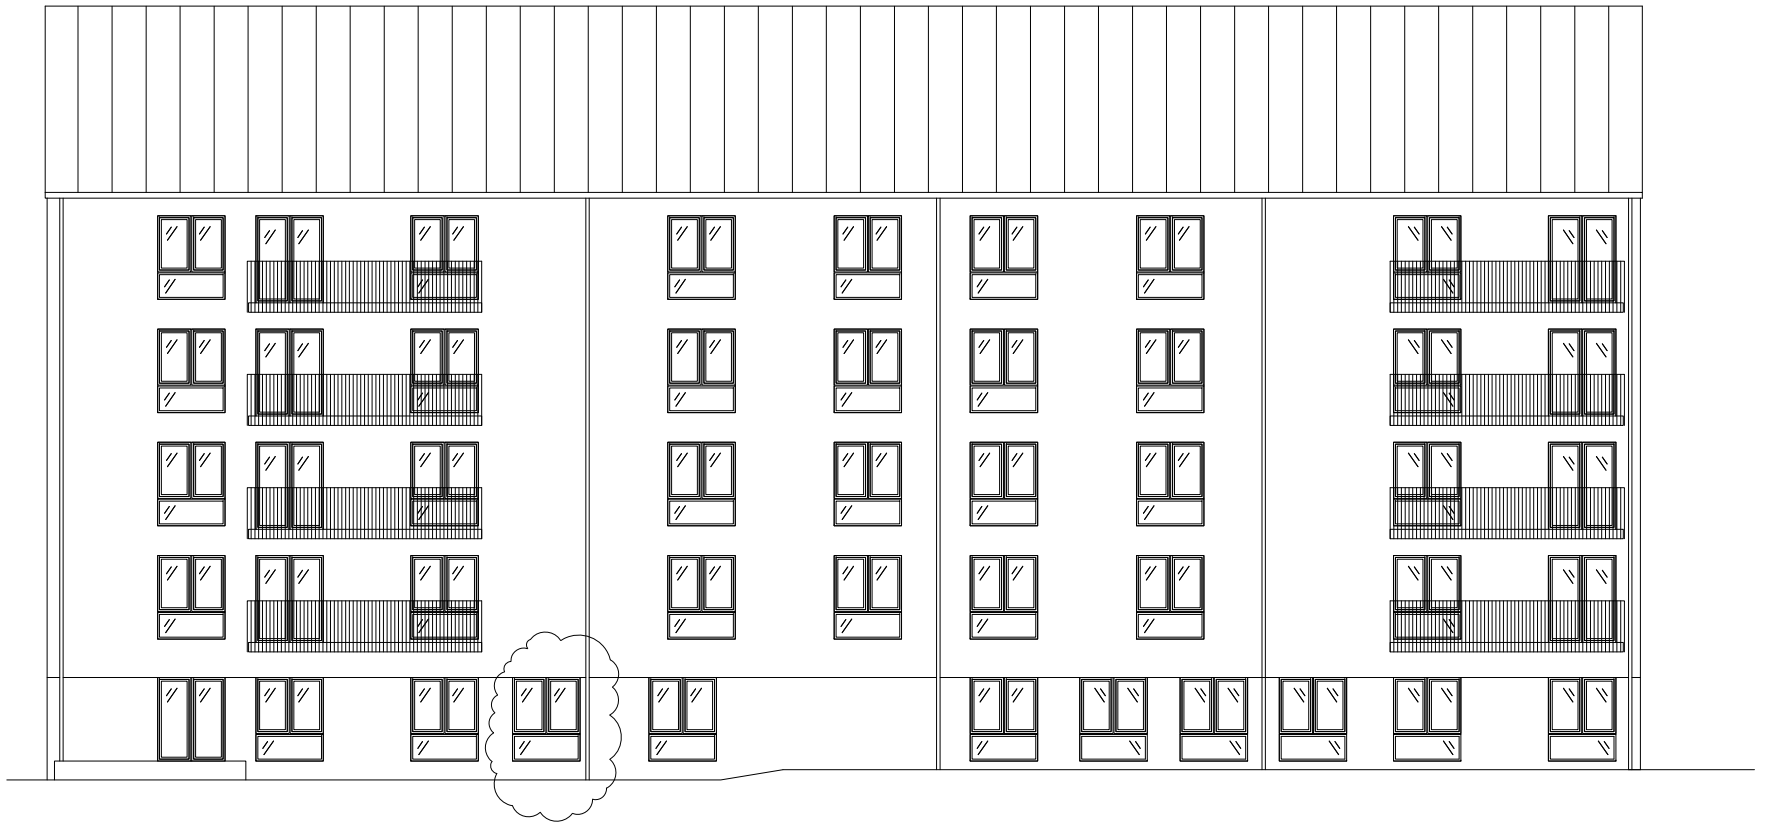

FASAD MOT ÖSTER
C-C

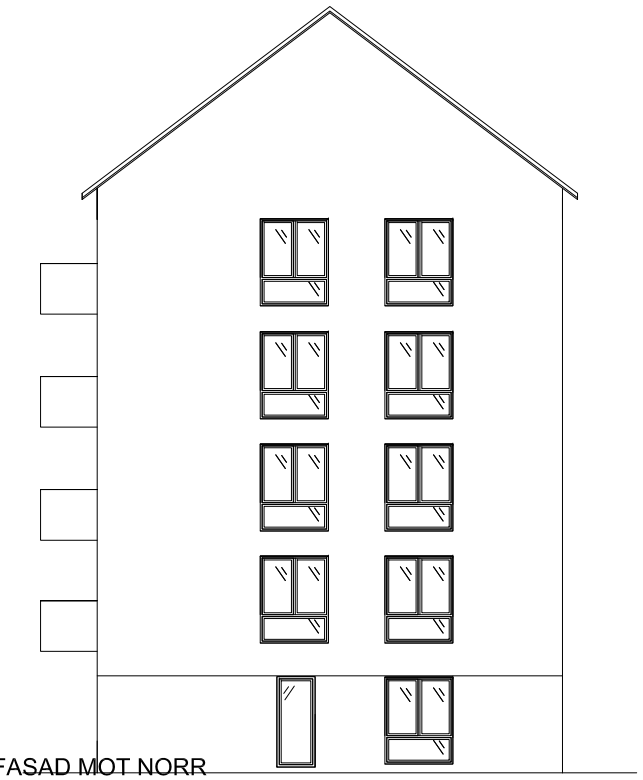

FASAD MOT NORR
B-B

FASAD MOT VÄSTER
A-A

FÖR EXAKT MARK, SE LANSKAPSRITNING

0 1 2 5
METER

FÖRKLARING

Alla mått i millimeter och räknas från färdig yta.

RH2000 höjdkoordinater.

MATERIAL ÖVERGRIPANDE

HÄNGBRÄDOR & VINDSKIVOR likt fasad.

TAKPLÅTAR AVVATTNING & KOMPLIEMENT, PL45 silvermetallic, RAL9006

FÖNSTER & -DÖRRAR aluminium,silvermetallic, RAL9006

FÖNSTERPLÅTAR & BLÄCK PL45 silvermetallic, RAL9006

FODER TRÄFASAD Dolt foder.Utstickande fodersmyg i trä

MATERIAL HUS 1,4 & 7

1. **SOCKELVÅNING P10** Thermowood, F501 21X118. Pigment: Silver.
2. **FASAD P11-14** Thermowood, F501 21X118 nedre del av panel sågas spetsig med 45grader. Pigment: Mahogny.
3. **TAK** sedum
   UNDERSIDA TAKFOT täckmålat trä, Mahogny brun
4. **INDRAGEN ENTRÉ** panelribbor av ask stående 40mm, klarlack
   ENTREPARTI silvermetallic, RAL9006
5. **BALKONGER** profiler, räckeshållare och pinnräcke i aluminium, silvermetallic, RAL 9006
   Pinnräcken börjar vid underkant balkongplatta och görs obruten upp till överliggare.
   Balkongplatta färg ljusgrå.

MATERIAL HUS 2,5 &8

6. **SOCKELVÅNING** Thermowood eller likvärdigt, F501 21x68.
   Ingen prigmentering.
7. **SOCKELVÅNING** Thermowood eller likvärdigt, F501 21x118.
   Ingen prigmentering.
8. **TAK HUS2 & 5** plåt, PL45 silvermetallic, RAL9006
3. **TAK HUS 8** sedum
   UNDERSIDA TAKFOT täckmålat trä, grå ncs 4000-n
4. **INDRAGEN ENTRÉ** panelribbor av ask stående 40mm, klarlack
   ENTREPARTI silvermetallic, RAL9006
10. **SKUGGLIST** PL45 silvermetallic, RAL9006
11. **BALKONGER MOT GÅRD** träräcken likt fasad börjar under balkongplatta avslutas 400mm innan överliggare ch övergår metallnät silvermetallic RAL 9006, överliggare görs i ek.
    Balkongplatta färg ljusgrå.
12. **BALKONGER MOT GATA** metall nät silvermetallic RAL 9006, överliggare görs i ek.
    Balkongplatta färg ljusgrå.

MATERIAL HUS 3&6

13. **SOCKELVÅNING** rivputs, vit NCS 2002-y
14. **FASAD** slätputs, vit NCS 1002-y
8. **TAK** plåt, PL45 silvermetallic, RAL9006
   UNDERSIDA TAKFOT täckmålat trä, vit NCS 1002-y
4. **INDRAGEN ENTRÉ** panelribbor av ask stående 40mm, klarlack
   ENTREPARTI silvermetallic, RAL9006
5. **BALKONGER** profiler, räckeshållare och pinnräcke i aluminium, silvermetallic, RAL 9006
   Pinnräcken börjar vid underkant balkongplatta och görs obruten upp till överliggare.
   Balkongplatta färg ljusgrå.

FIGUR

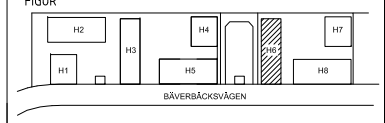

BET	ANT	ÄNDRINGEN AVSER	DATUM	SIGN
A	1	PM1	240108	HMU

BYGGLOVSHANDLING

XXXX
TYRESÖKOMMUN

SAMKONSULT
SPG
SCANDINAVIAN PROPERTY GROUP

A SAMKONSULT AB Chefsarkitekt Munde 070-560 24 90

UPPDRAGNR	RITAD/KONSTR AV	HANDLÄGGARE
–	H.MUNDE	H.MUNDE
DATUM	ANSVARIG	
2023-11-29	H.MUNDE	

BÄVERBÄCKEN ETAPP 3
HUS 6
FASADER

SKALA	NUMMER	BET
1:100 (A1) 1:200 (A3)	A-40-3-0601	A