


# FÖRESKRIFTER


ALLMÄNT  
 Alla mått i m om inget annat anges.  
 Höjder i m om inget annat anges.

# HÄNVISNINGAR


Översiktliga markplaneringsplaner  
 L-31-1-01  
 L-31-1-02

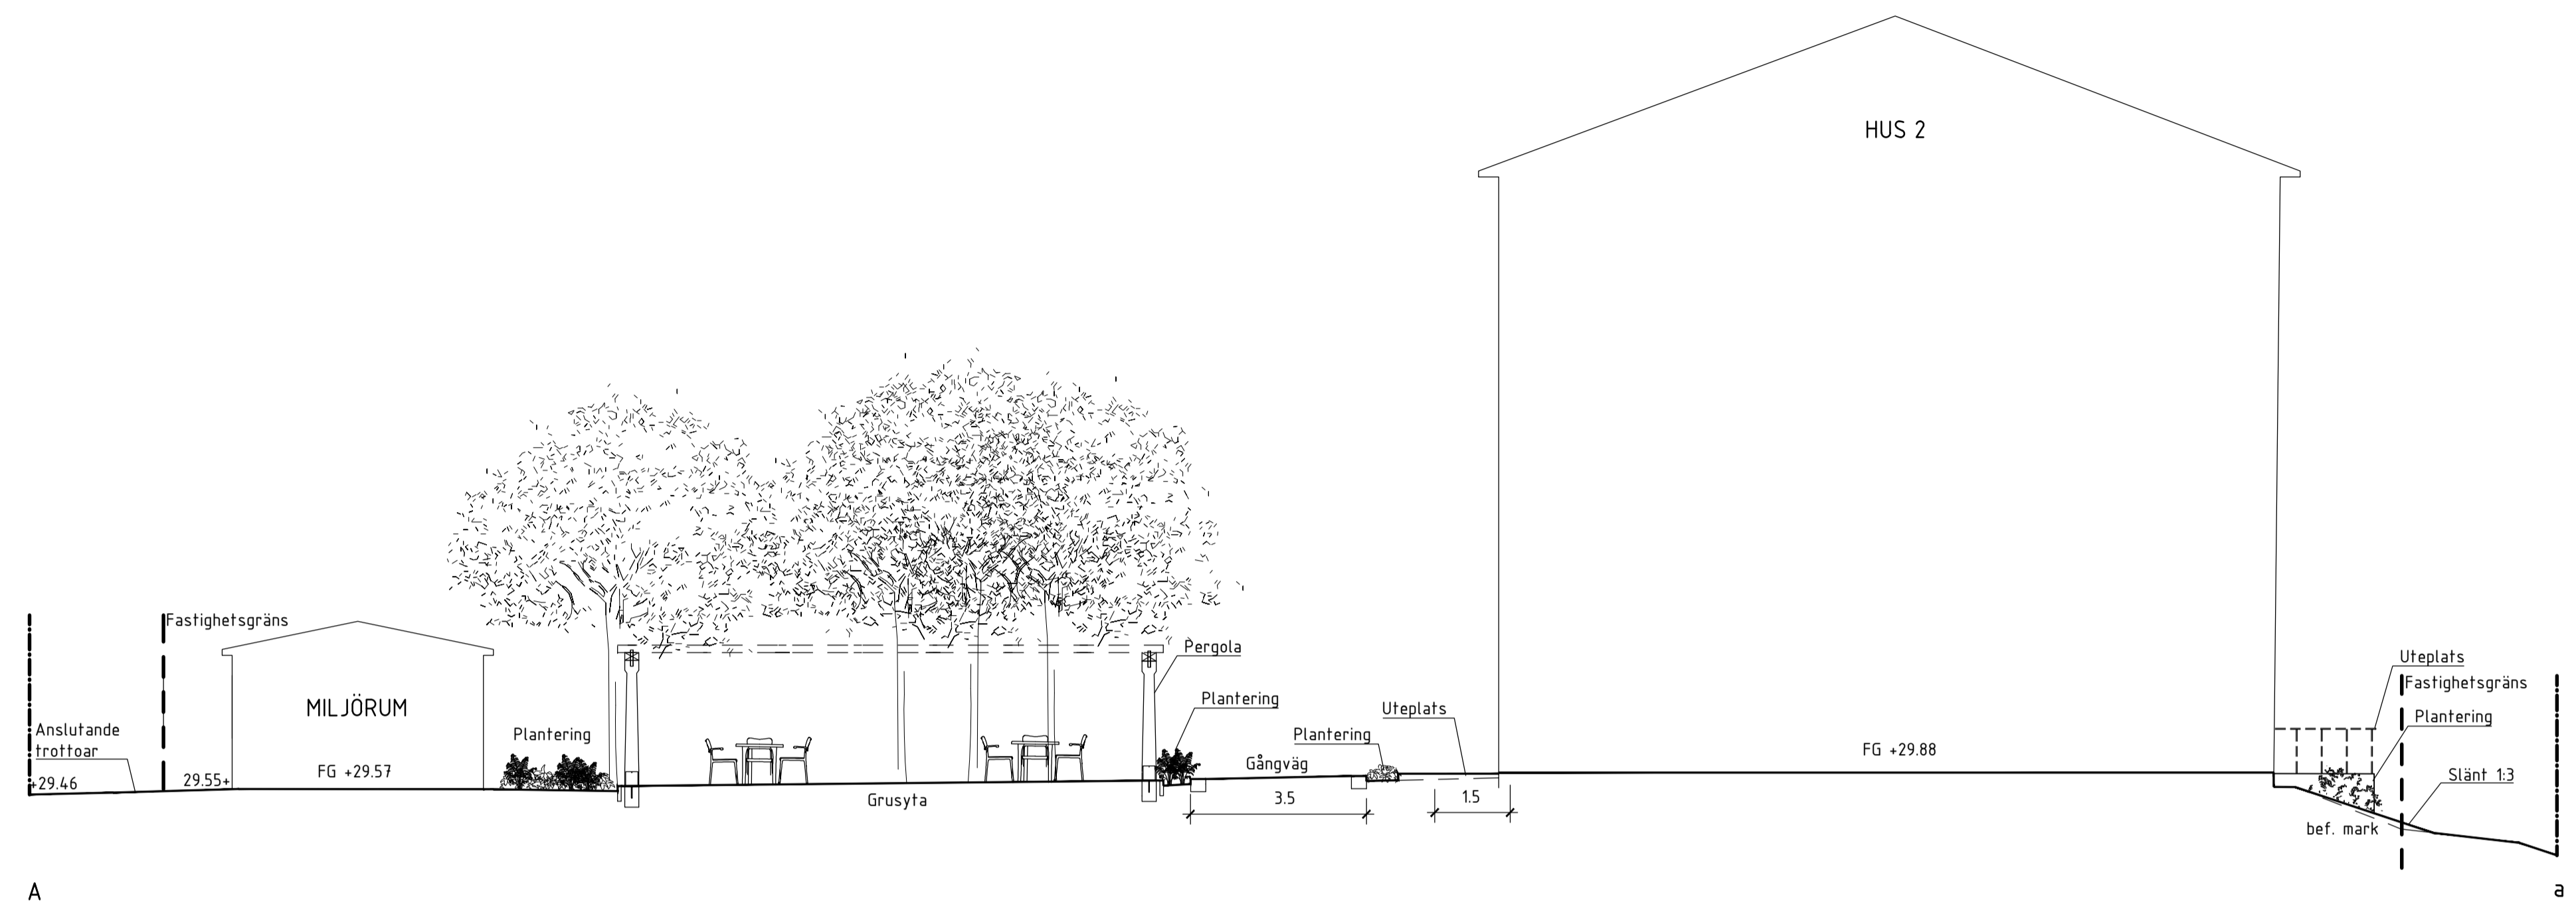

A  
**SEKTION A-a**  
 Skala 1:100/A1, 1:200/A3

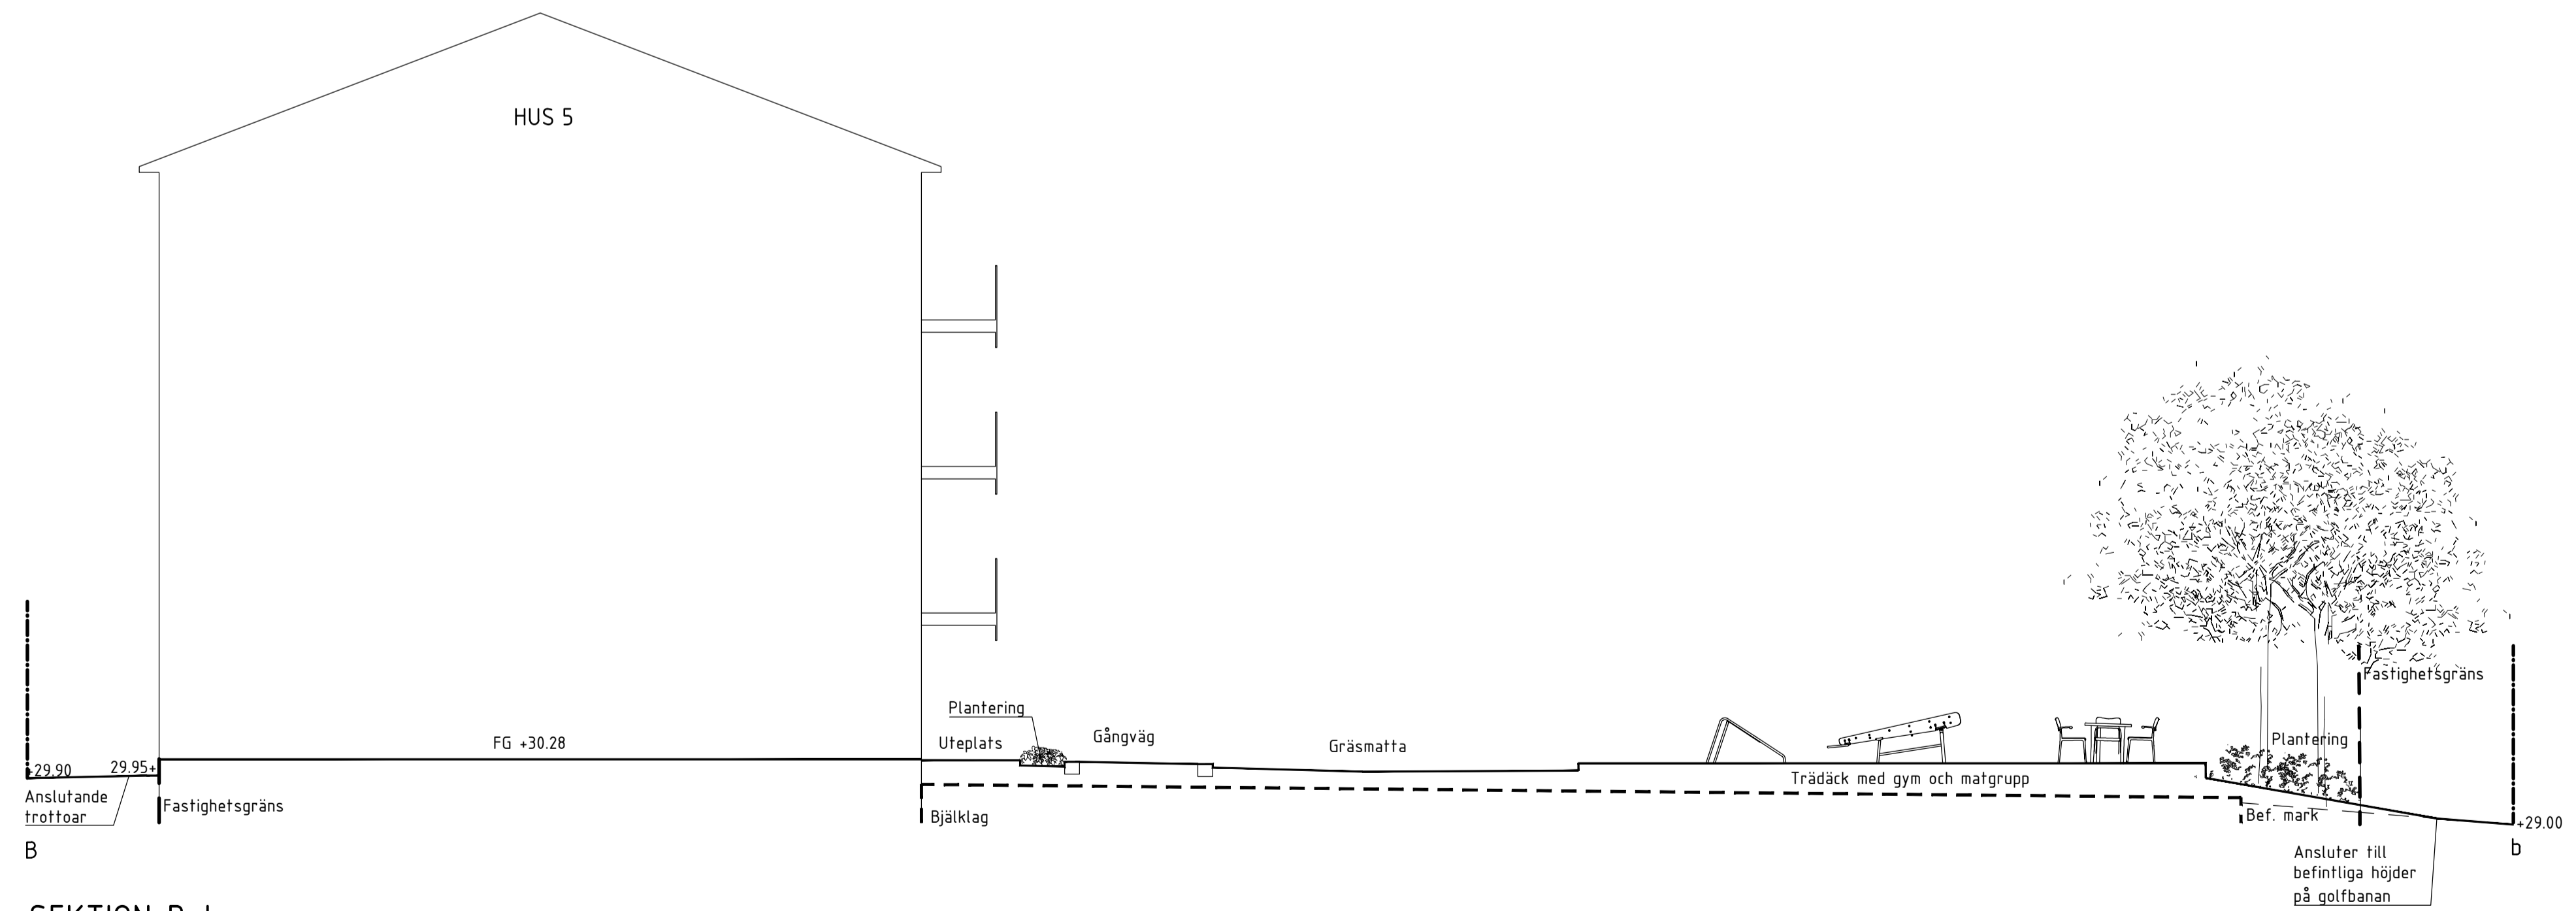

B  
**SEKTION B-b**  
 Skala 1:100/A1, 1:200/A3

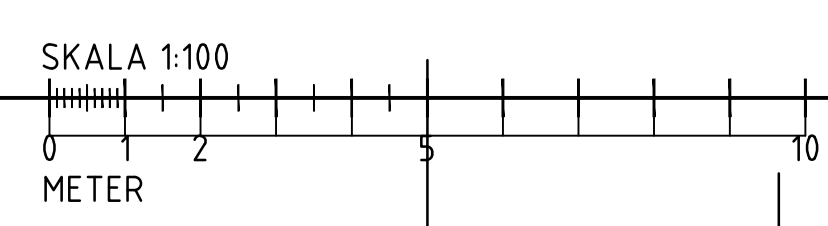

BET	ANT	ÄNDRINGEN AVSER	DATUM	SKA
<b>BYGGLOVSHANDLING</b>				
<b>KV BÄVERBÄCKEN GÄRDSGESTALTNING</b>				
<b>SPG</b> <small>SCANDINAVIAN PROPERTY GROUP</small>		<b>white</b>		
UPPRORAGNR 8520710100	RITADNINGSTR AV I. Byström	HANDLAGGARE N. Centring		
DATUM 23-11-29	ANSVARIG M. Löfvendahl			
SEKTIONER ÖVER GÄRDAR SEKTION A-a, B-b				
SKALA 1:100 (A1)	NUMMER L-32-2-01	BET -		