Dnr BYGG 2023-000588 – Ankom 2024-01-12

PLAN 10 ENTRÉPLAN

BTA:519m²
BOA: 367m²
B/B: 0.71

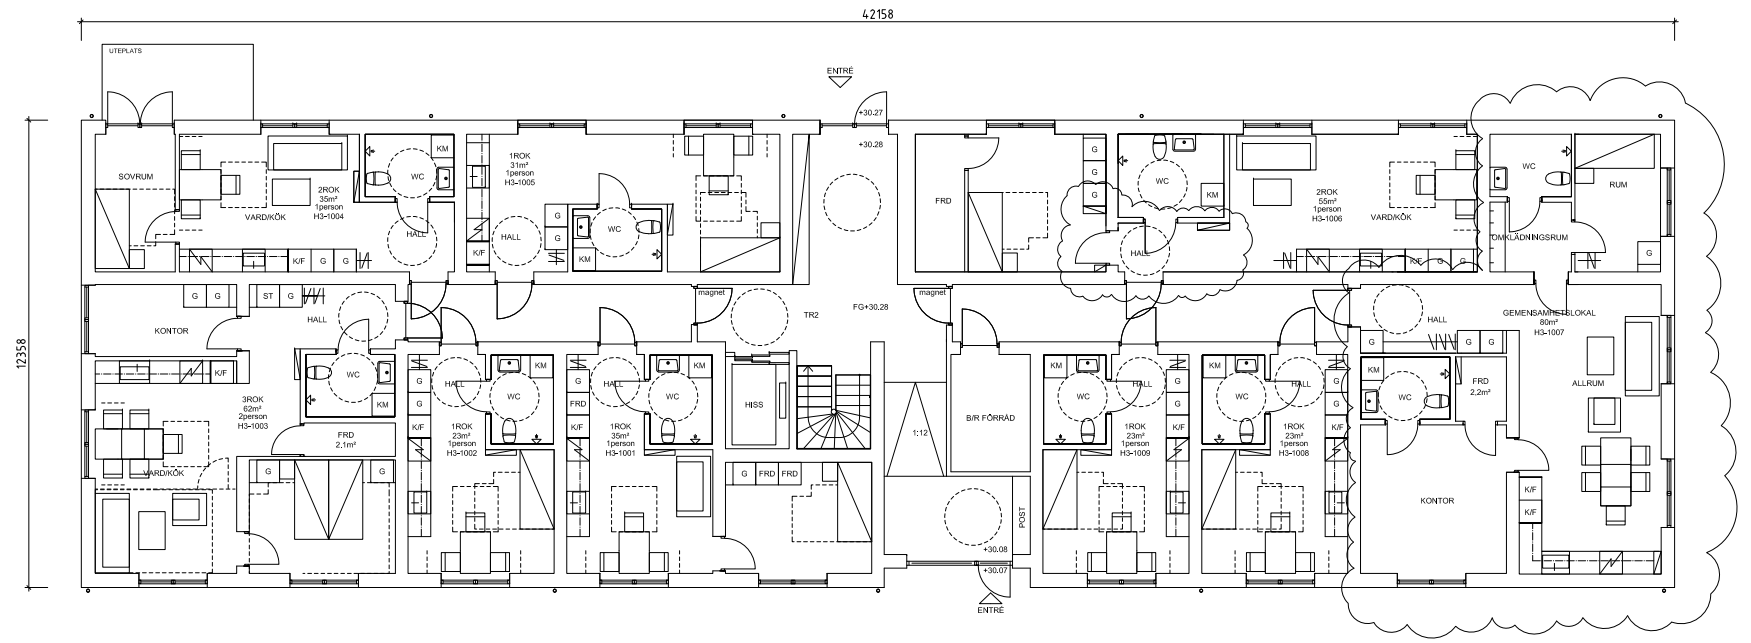

PLAN 11-13 NORMALPLAN

BTA:521m²
BOA: 401m²
B/B: 0.77

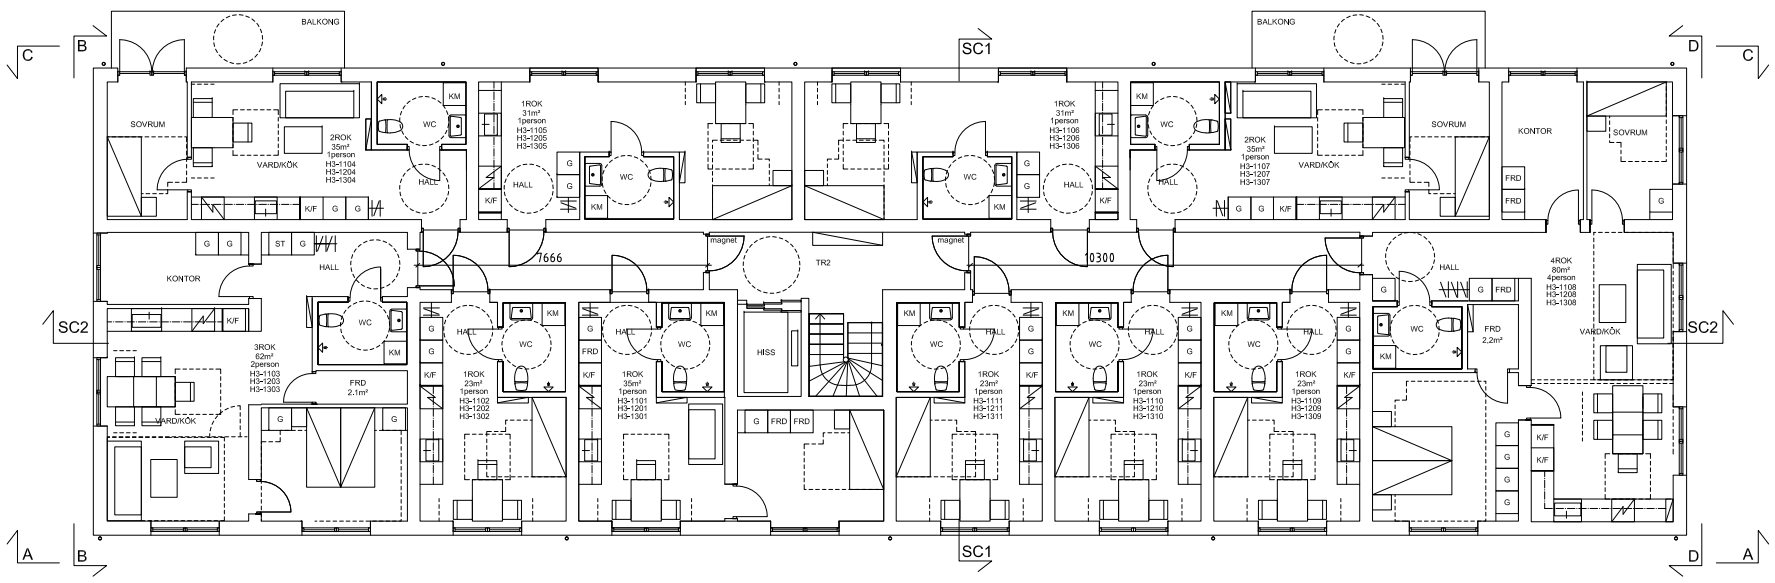

(HUS 3 OCH 6)
PLAN 14 TAKPLAN

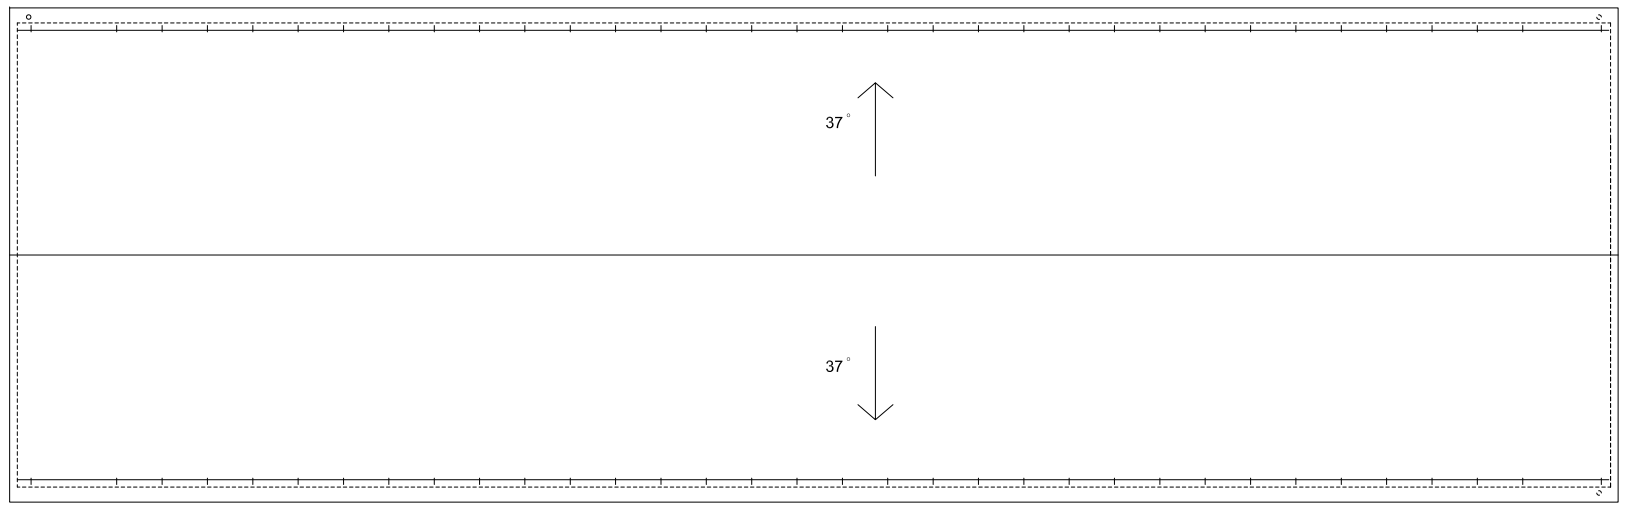

NORR

0 1 2 5
METER

HUS 3

BTA:2082m²
BOA: 1570m²
B/B: 0,75

1ROK -23m²	15st	345
1ROK -31m²	7st	217
2ROK -35m²	11st	385
3ROK -55m²	1st	55
3ROK -62m²	4st	248
4ROK -80m²	4st	320
	42st	

FÖRKLARINGAR

ALLMÄNT
MÄTT 1 mm
HÖJDMÄTT 1 m

RUBTIK

FIGUR

BET	ANT	ÄNDRINGEN AVSER	DATUM	SIGN
A	2	PM1	240108	HMU

BYGGLOVSHANDLING

XXXX
TYRESÖKOMMUN

SAMKONSULT
SPG
SCANDINAVIAN PROPERTY GROUP

A SAMKONSULT AB Chefsarkitekt Munde 070-560 24 90

UPPDRAGNR	RITAD/KONSTR AV	HANDLÄGGARE
-	H.MUNDE	H.MUNDE
DATUM	ANSVARIG	
2023-11-29	H.MUNDE	

BÄVERBÄCKEN ETAPP 3
HUS 3
PLANER

SKALA	NUMMER	BET
1:100 (A1) 1:200 (A3)	A-40.1-0310	A