


FÖRKLARINGAR


- P: STÅLRÖRSPÅLE
- BB: BETONGBALK
- BP: BETONGPELARE
- SB: STÅLBALK
- DB: DELTABALK

FÖRESKRIFTER


HÄNVISNINGAR

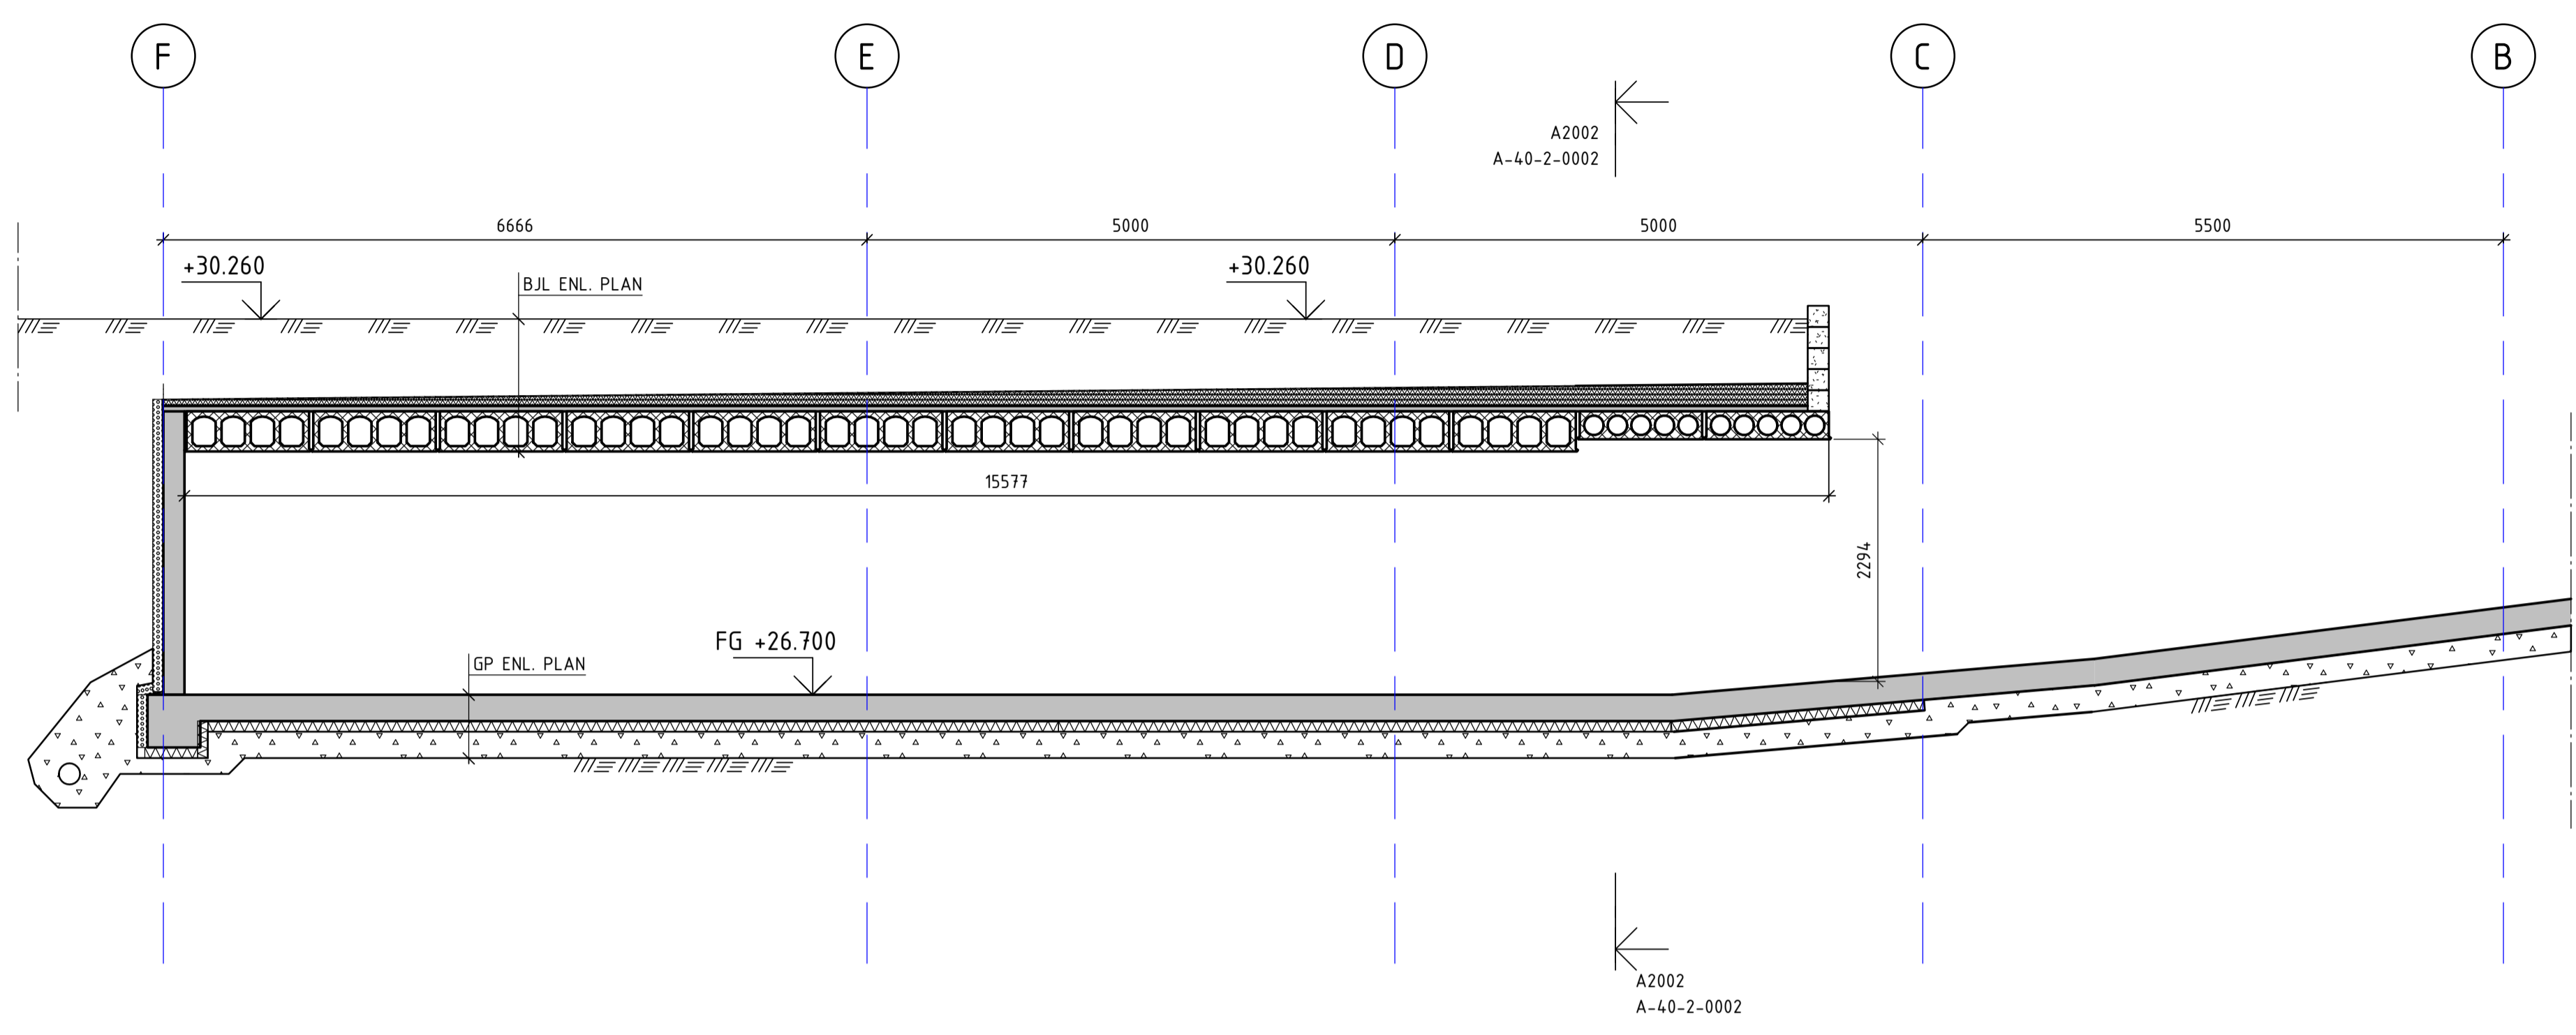

A2003
1 : 50
SEKTION GENOM RAMP

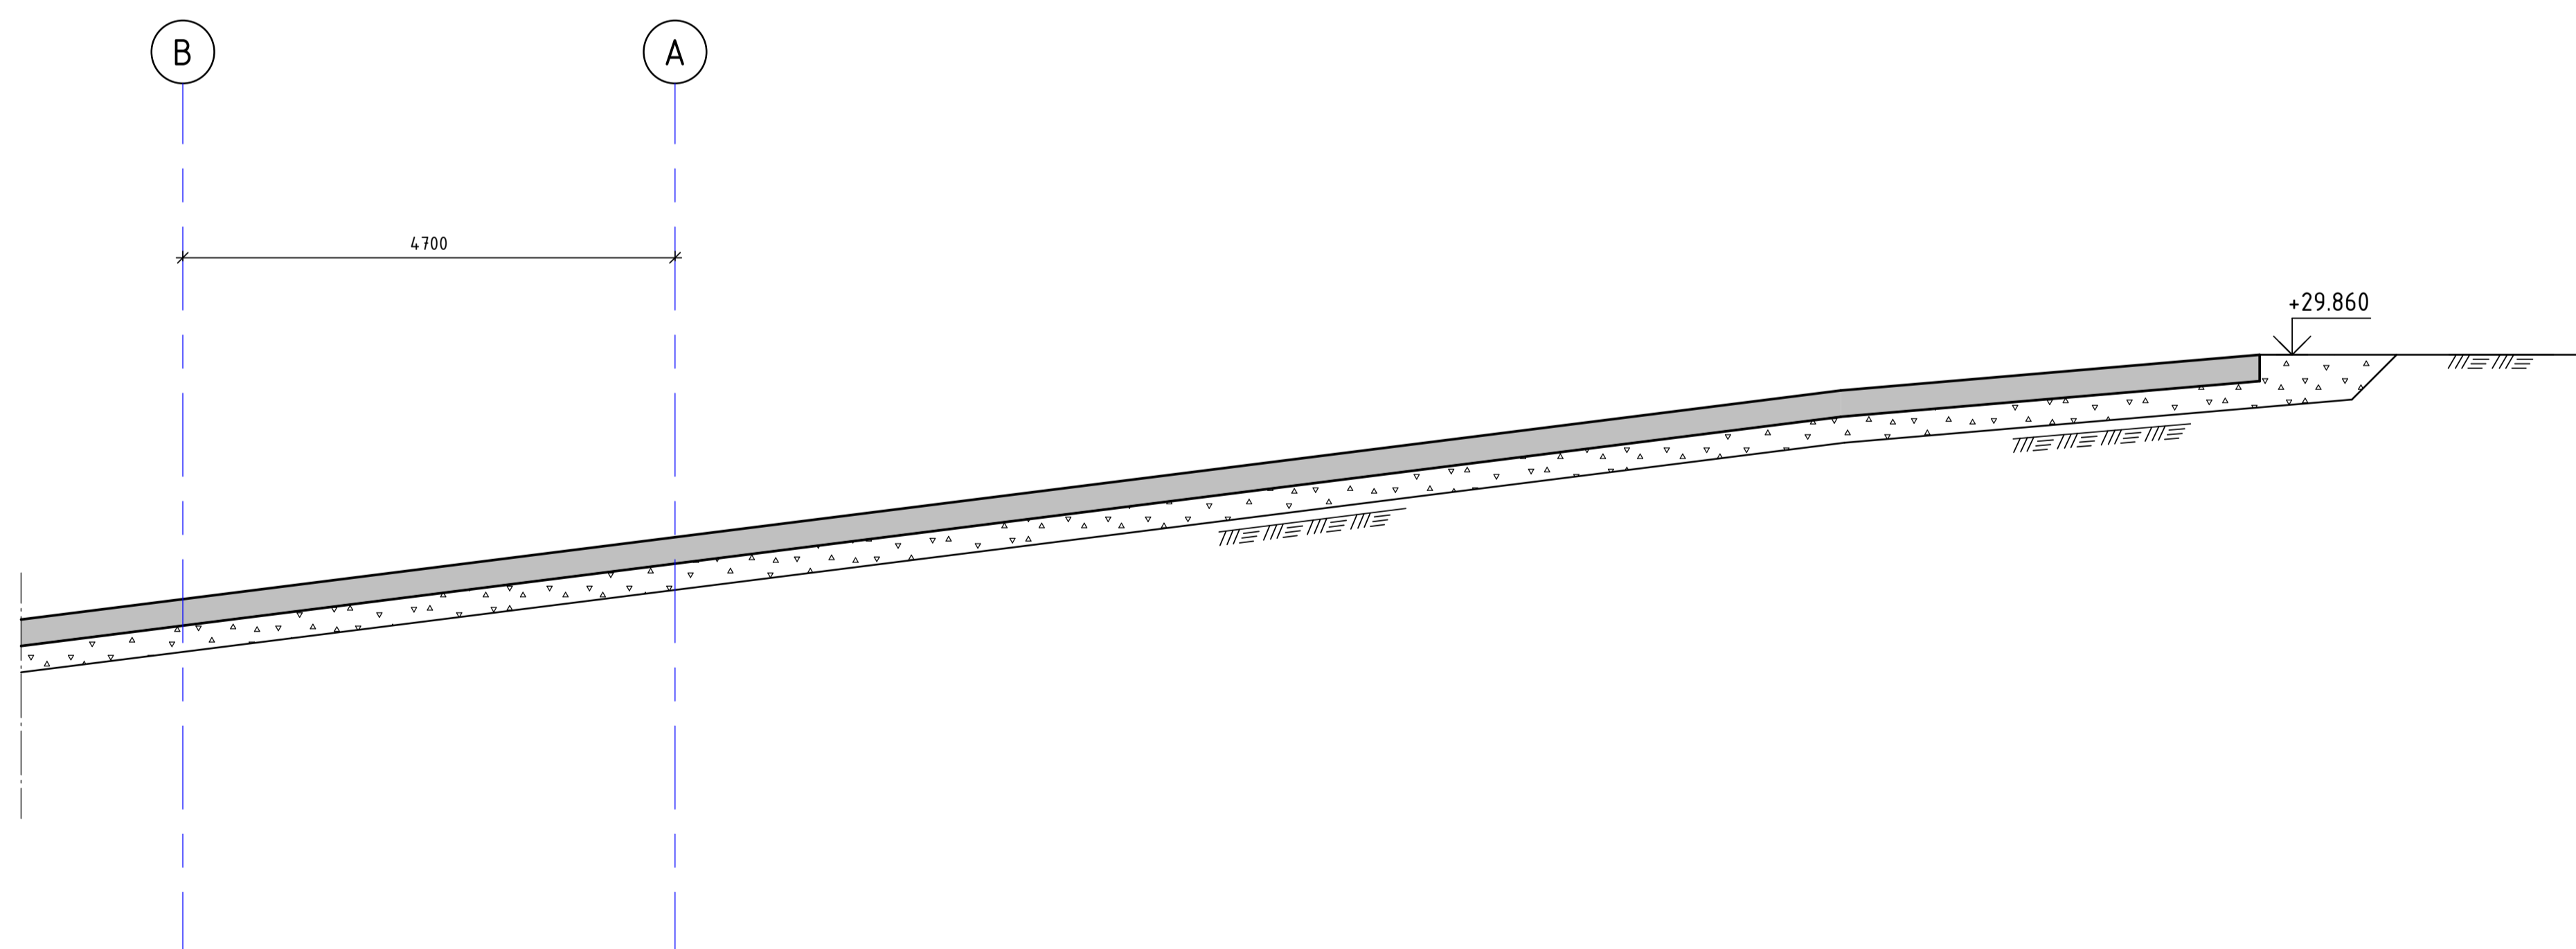

B2003
1 : 50
SEKTION GENOM RAMP

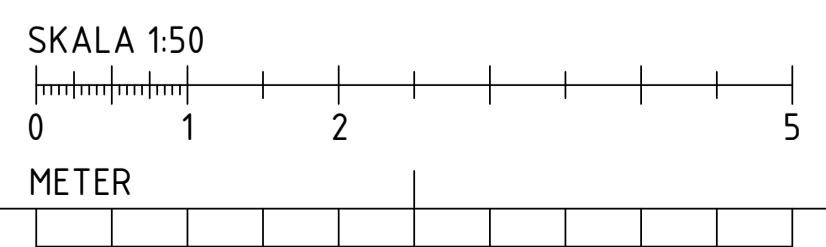

BET	ÄNDRINGEN AVSER	DATUM	SIGN
BYGGLOVSHANDLING			
XXXX			
<small>SCANDINAVIAN PROPERTY GROUP</small>			
<input checked="" type="checkbox"/>	K SAMKONSULT AB	tel. 010-207 07 11	
<input type="checkbox"/>	A -	-	
<input type="checkbox"/>	E -	-	
<input type="checkbox"/>	I -	-	
<input type="checkbox"/>	M -	-	
<input type="checkbox"/>	V -	-	
UPPDRAGNR	RITAD/KONSTR. AV	HANDLAGGARE	
23003	ABHU	KHHA	
DATUM	ANSVARIG		
2024-02-06	KHHA		
NYBYGGNAD BOSTADSHUS SEKTION RAMP			
SKALA	NUMMER	BET	
A1 1:50 A3 1:100	A-40-2-0003		