

FÖRKLÄNINGAR


ALLMÄNT

MÅTT ENHET
HÖJDMÅTT I m



RUBRIK

TEXT ÄTT SIKTA MED

SEKTION - SA1

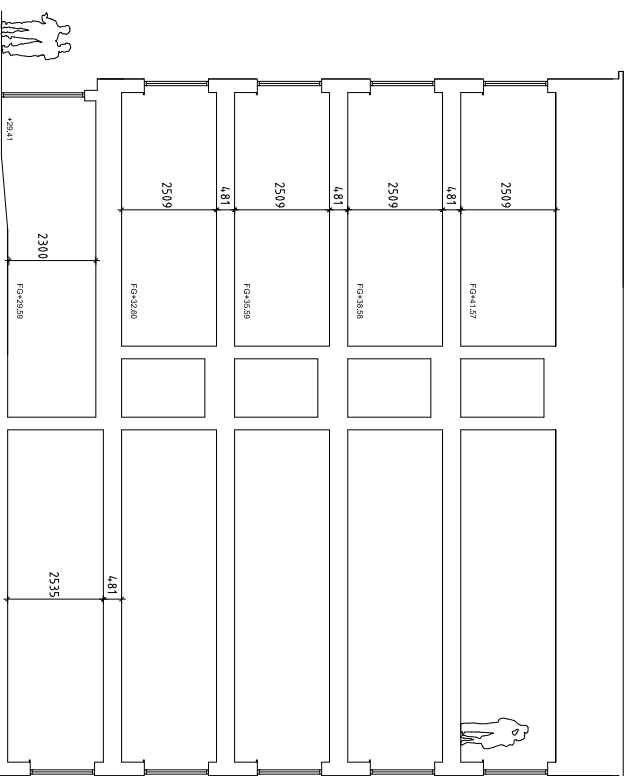

SEKTION - SA2

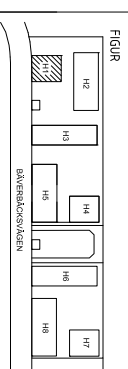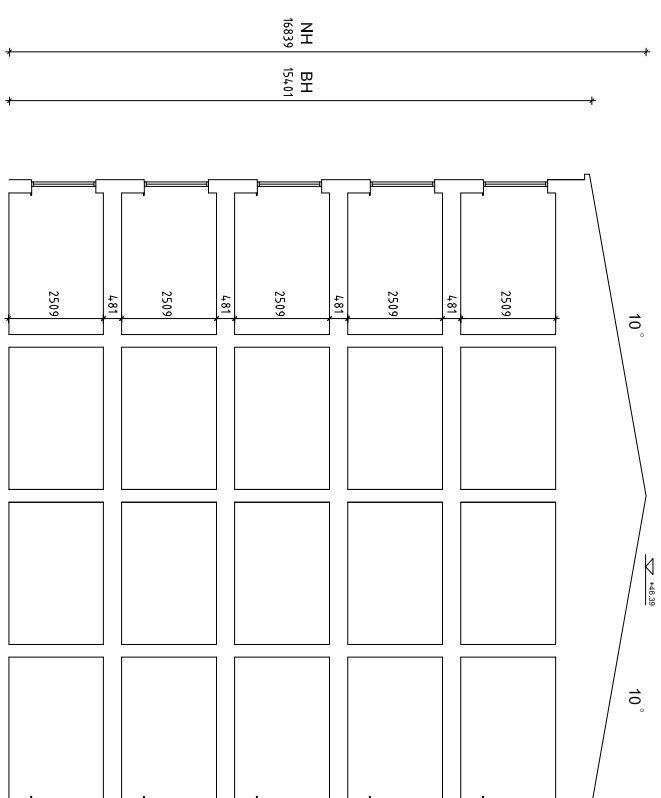

FIGUR	ANVÄNDNING	DATUM	SKALA
1	BYGGLOVSHANDLING		

XXXX
TYRESÖKOMMUN



SAMKONSULT PROPERTY GROUP

A SAMKONSULT AB (publ) Husö 073-446 21 90

SPG AB Husö 073-446 21 90

BYGGLOVSHANDLING H.MÜNDE H.MÜNDE

DATUM H.MÜNDE H.MÜNDE

2023-11-29 H.MÜNDE

BÄVERBÄCKEN ETAPP 3

HUS 1

SEKTION SA1 SA2

SKALA 1:100 (A1) 1:200 (A3)

NUMMER A-40-2-0101

BYTT

