

FÖRKLÄNINGAR

ALLMÄNT


MÅTT ENHET

MÅTTENHETEN



RUBRIK

TEXT ÄTT SIKRVA MED

SEKTION - SC1

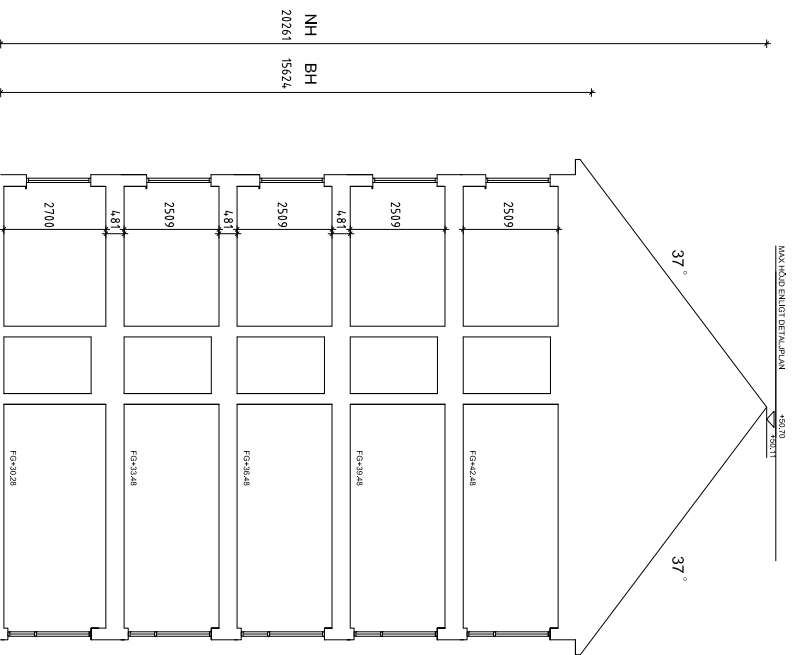

SEKTION - SC2

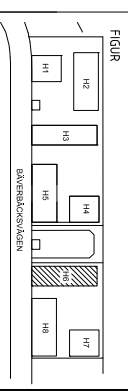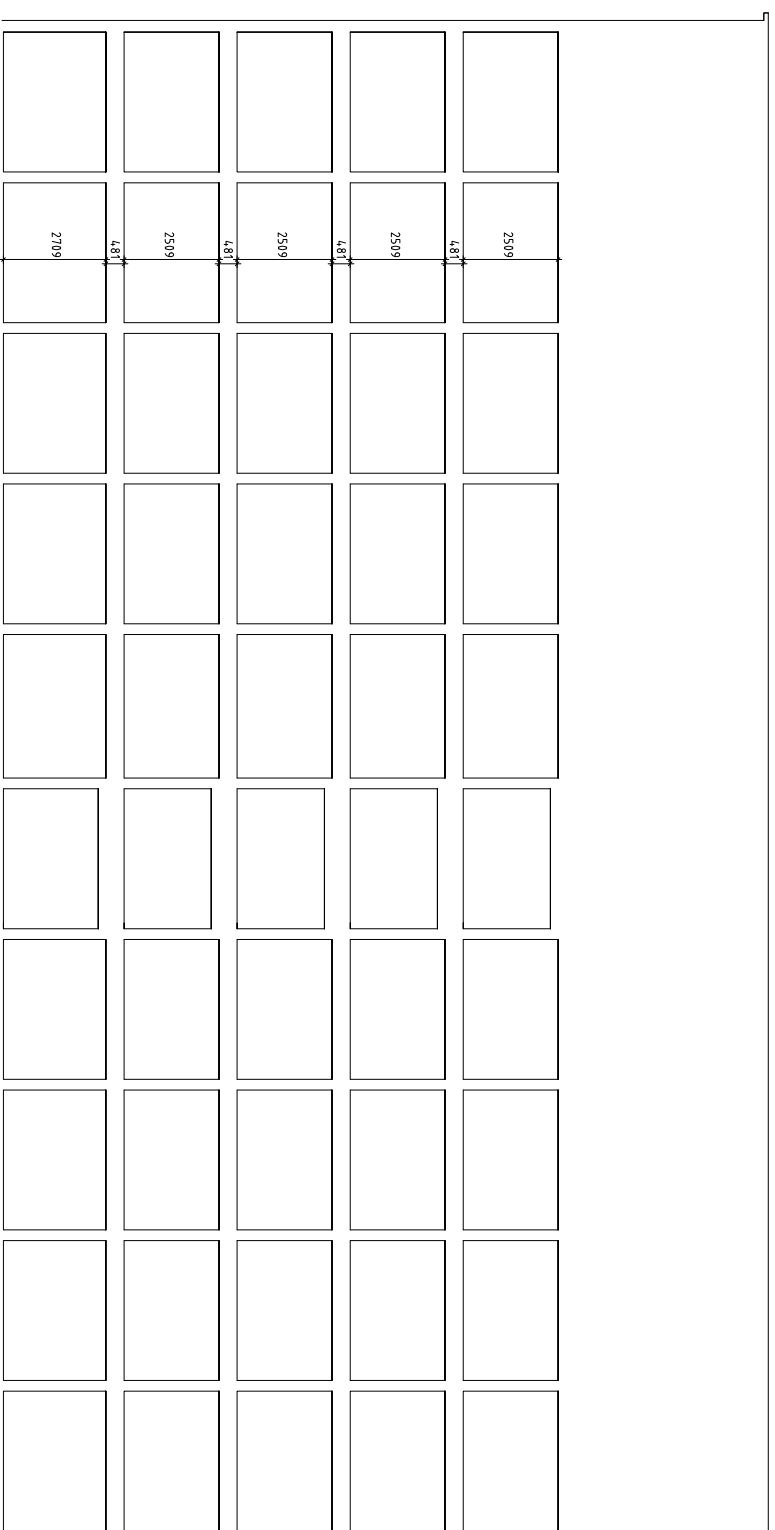

BEF	ART	ANORDNING	AVSEEN	DATUM	SKALA

BYGGLOVSHANDLING

XXXX  
TYRESÖKOMMUN



SAMKONSULT

A SAMKONSULT AB (publ) Reg. No. 573-04623-90

SPG SAMKONSULT AB (publ) Reg. No. 573-04623-90

DATUM 2023-11-29

BAVERBÄCKEN ETAPP 3

HUS 6

SEKTION SC1 SC2

SKALA 1:100 (A1) 1:200 (A3) A-4.0.2-0601

