





### FÖRKLARINGAR

Alla mått i mm om ej annat anges  
Plushöjder i meter

- ① Stående fasadpanel 
- ② Stående fasadpanel, laserad i accentkulör 
- ③ Stående fasadpanel kompletterad med ribbor 
- ④ Spaljé loftgång 

+58,300 Plan 3  
+54,600 Plan 2  
+50,800 Plan 1

Fasader och spaljéer i trä, littera 1-4  
Material/kulör: Thermowood. Värmebehandlat trä med oljebehandling för att skydda och förstärka träets naturliga färg.  
För fasader laserade i accentkulör:  
Grön NCS s 4020-G30Y

Utvändiga fönster.  
Kulör: Märkgrön NCS s6020-G30Y

Utvändiga dörrar och partier.  
Kulör: Märkgrön NCS s6020-G30Y


Ventilationsgaller på fasad  
Kulör: RAL 9006 Silvermetallic

För kulörer och material på tak, se takplan.


### FÖRESKRIFTER

### HÄNVISNINGAR


47154-A-41-1-101 Takplan

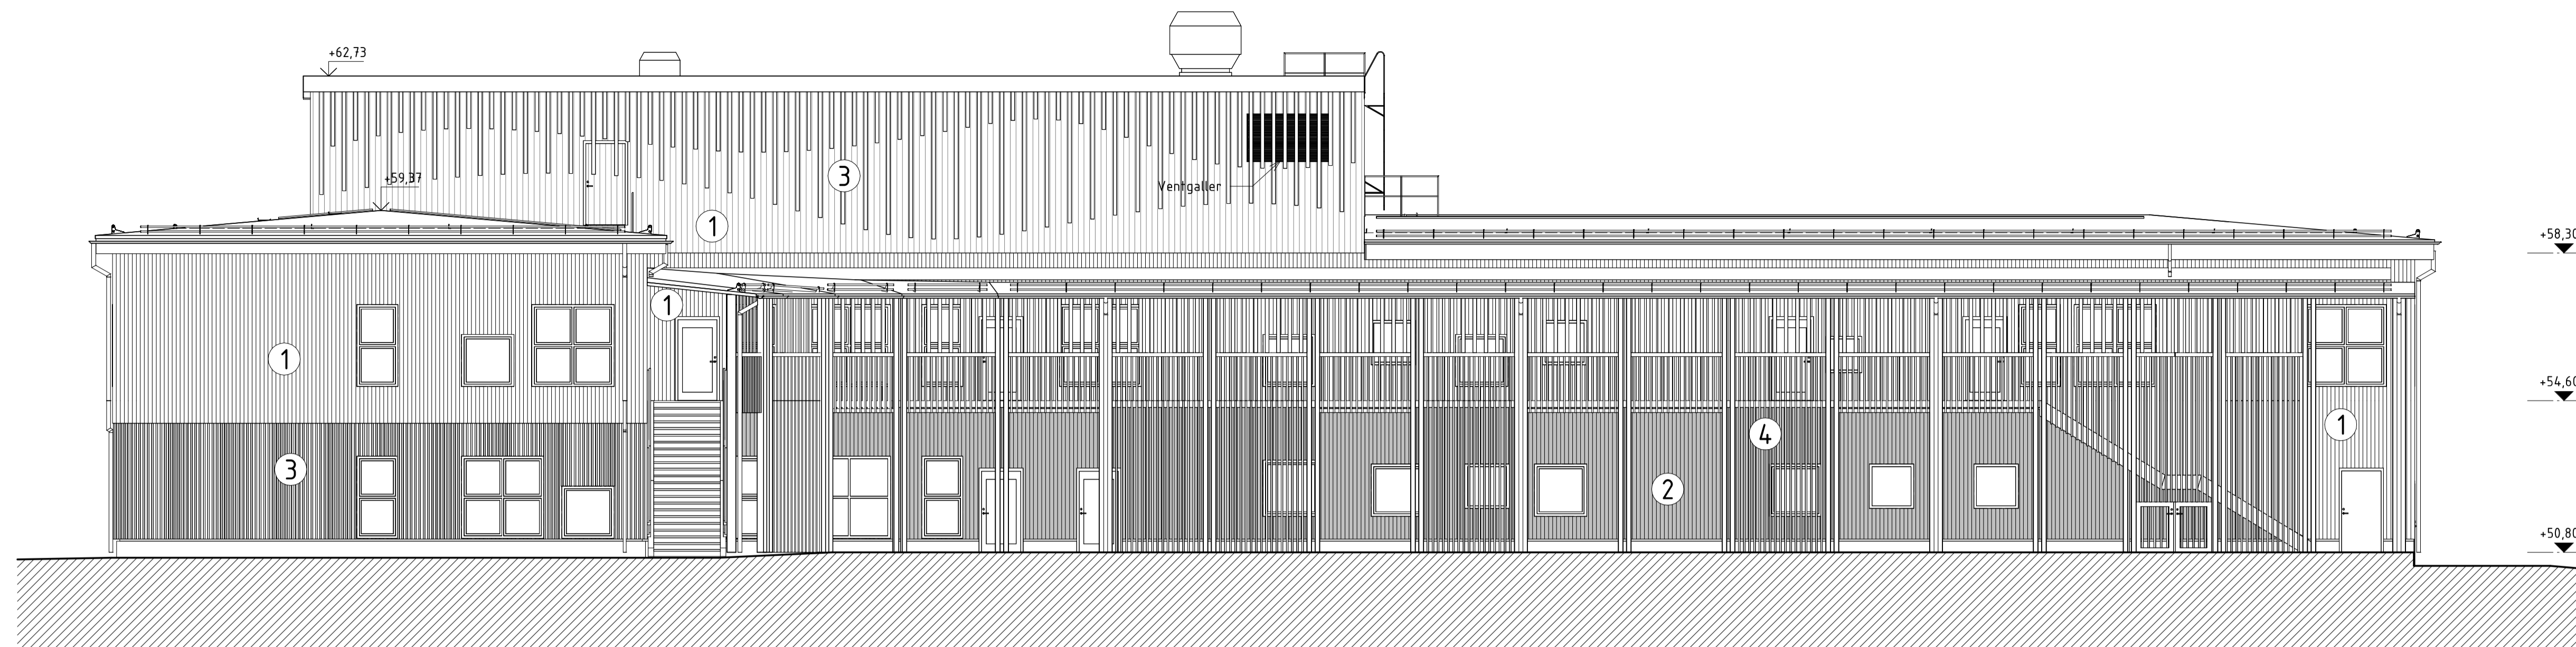

NORR

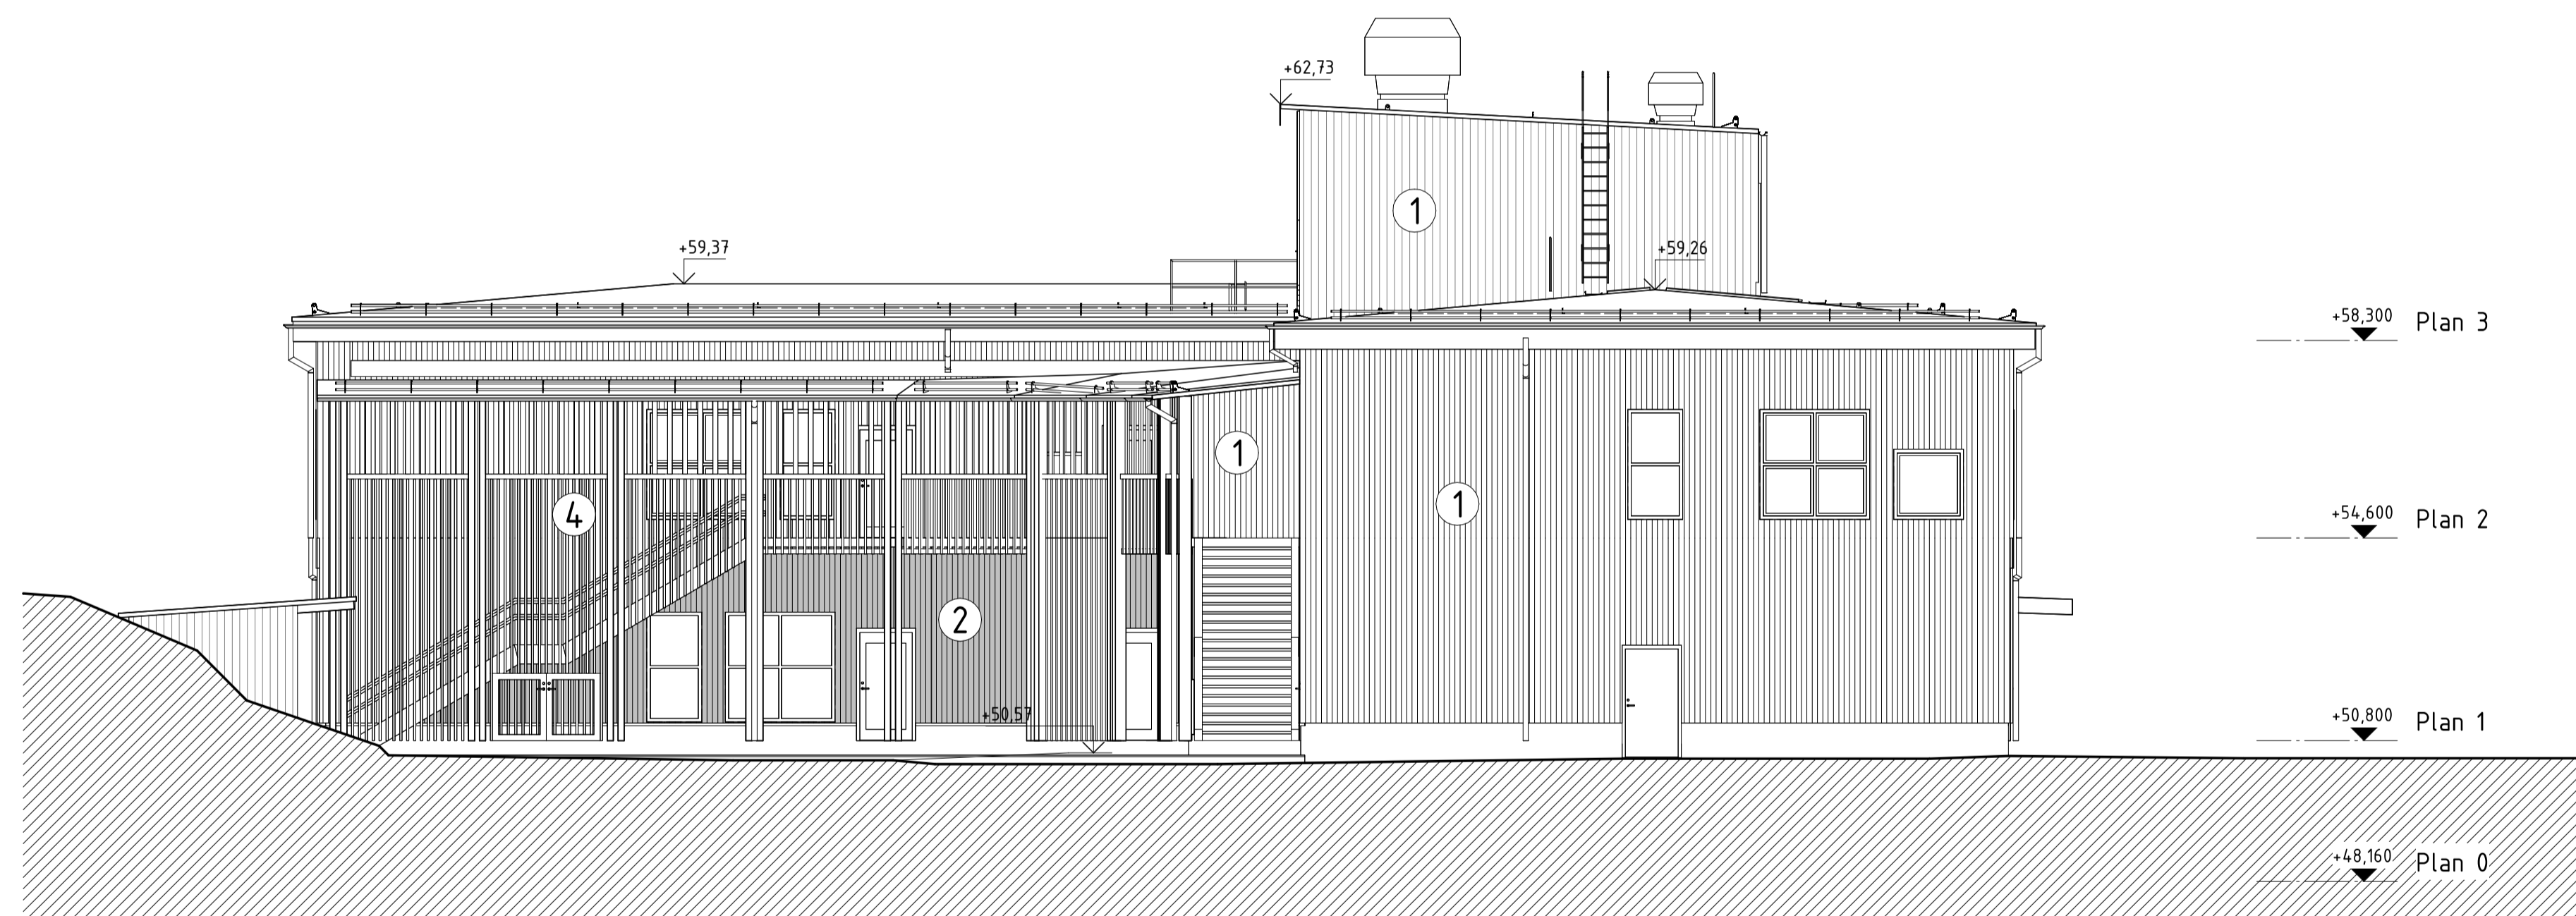

VÄSTER

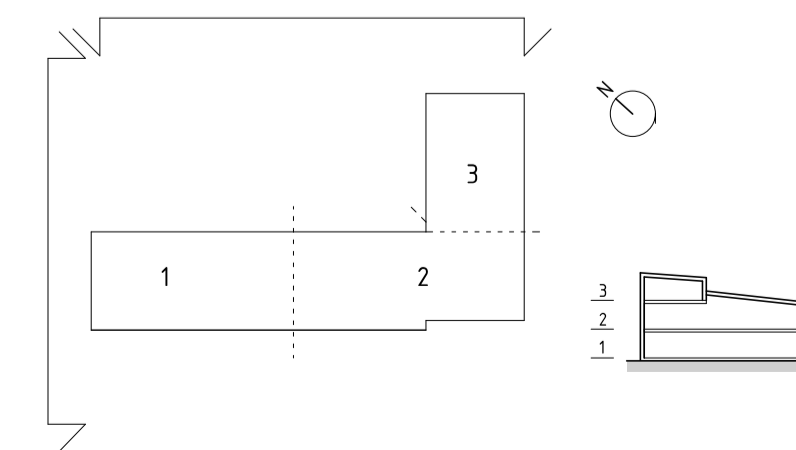

0 1 2 3 4 5 6 7 8 9 10m  
SKALA 1:100

REV	ANT	ÄNDRINGEN AVSER	DATUM	SIGN
<b>BYGGLOVSHANDLING</b>				
<b>tyresö kommun</b> 				
X	A	AIX Arkitektur	info@aix.se	08-690 29 00
	K	Looström	info@loostrom.se	08-755 11 60
	V	Fürst VVS	info@furst-vvs.se	08-590 940 80
	V/S	WSP		010-722 50 00
	EL	WSP		010-722 50 00
	LA	Karavan LA		072-222 71 91
	BR	Firetech	info@firetech.se	010-150 14 20
	SK	Storköksbyrå	info@storkoksbyran.se	08-642 51 00
SR	1	FÖRETAG	E-POST	TEL
		UPPRÄG NR	RITAD/KONSTR AV	HANDLÄGGARE
		OK2215-01-04	AnBy	A. Skog
		DATUM	GRANSKAD	ANSVARIG
		2023-10-25		S. Ahlénius
<b>TYRESÖ KOMMUN</b> BERGFOTENS FÖRSKOLA BERGFOTENSVÄNGEN 2 NÄSBY 4:1136 FASADER MOT VÄSTER OCH NORR				
SKALA	NUMMER	1 REV		
A1 1:100	47154-A-40-3-001			
A3 1:200				