

FÖRKLARINGAR

Alla mått i mm om ej annat anges
Plushöjder i meter

- ① Stående fasadpanel
- ② Stående fasadpanel, laserad i accentkulör
- ③ Stående fasadpanel kompletterad med ribbor
- ④ Spaljé loftgång

Fasader och spaljéer i trä, littera 1-4
Material/kulör: Thermowood. Värmebehandlat trä med oljebehandling för att skydda och förstärka träets naturliga färg.
För fasader laserade i accentkulör:
Grön NCS s 4020-G30Y

Utvändiga fönster.
Kulör: Märkgrön NCS s6020-G30Y

Utvändiga dörrar och partier.
Kulör: Märkgrön NCS s6020-G30Y


Ventilationsgaller på fasad
Kulör: RAL 9006 Silvermetallic.

För kulörer och material på tak, se takplan.


FÖRESKRIFTER

HÄNVISNINGAR



47154-A-41-1-101 Takplan

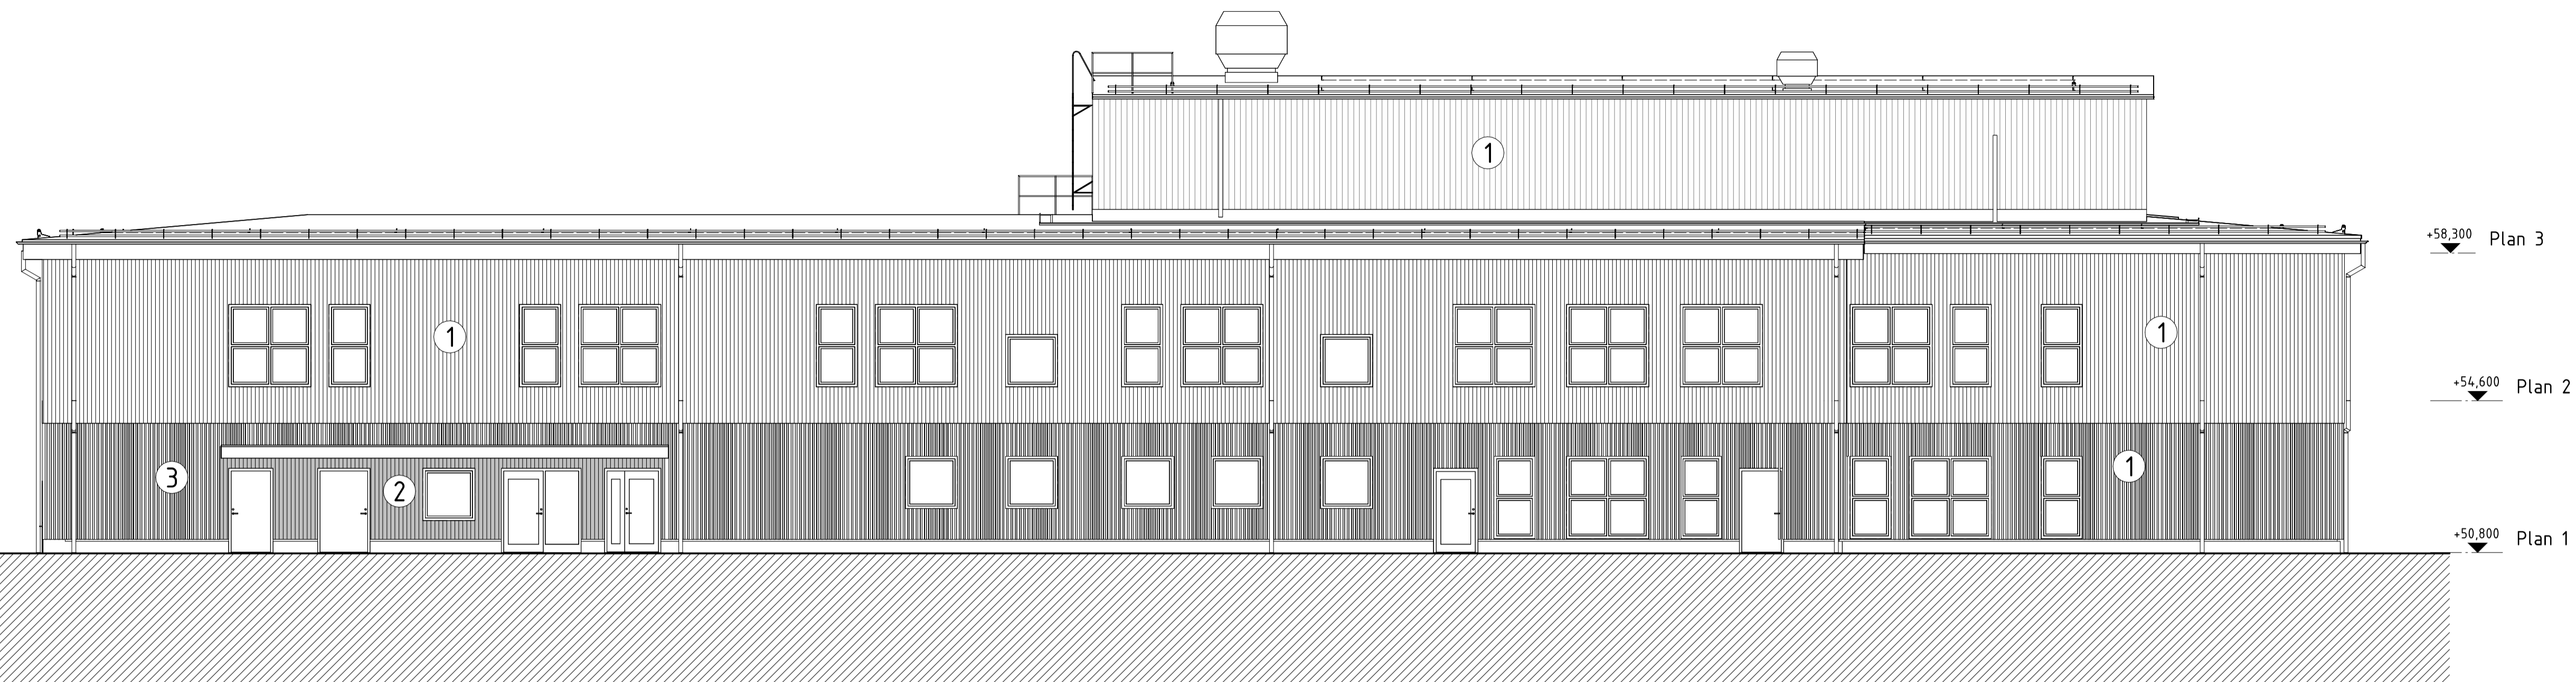

SÖDER

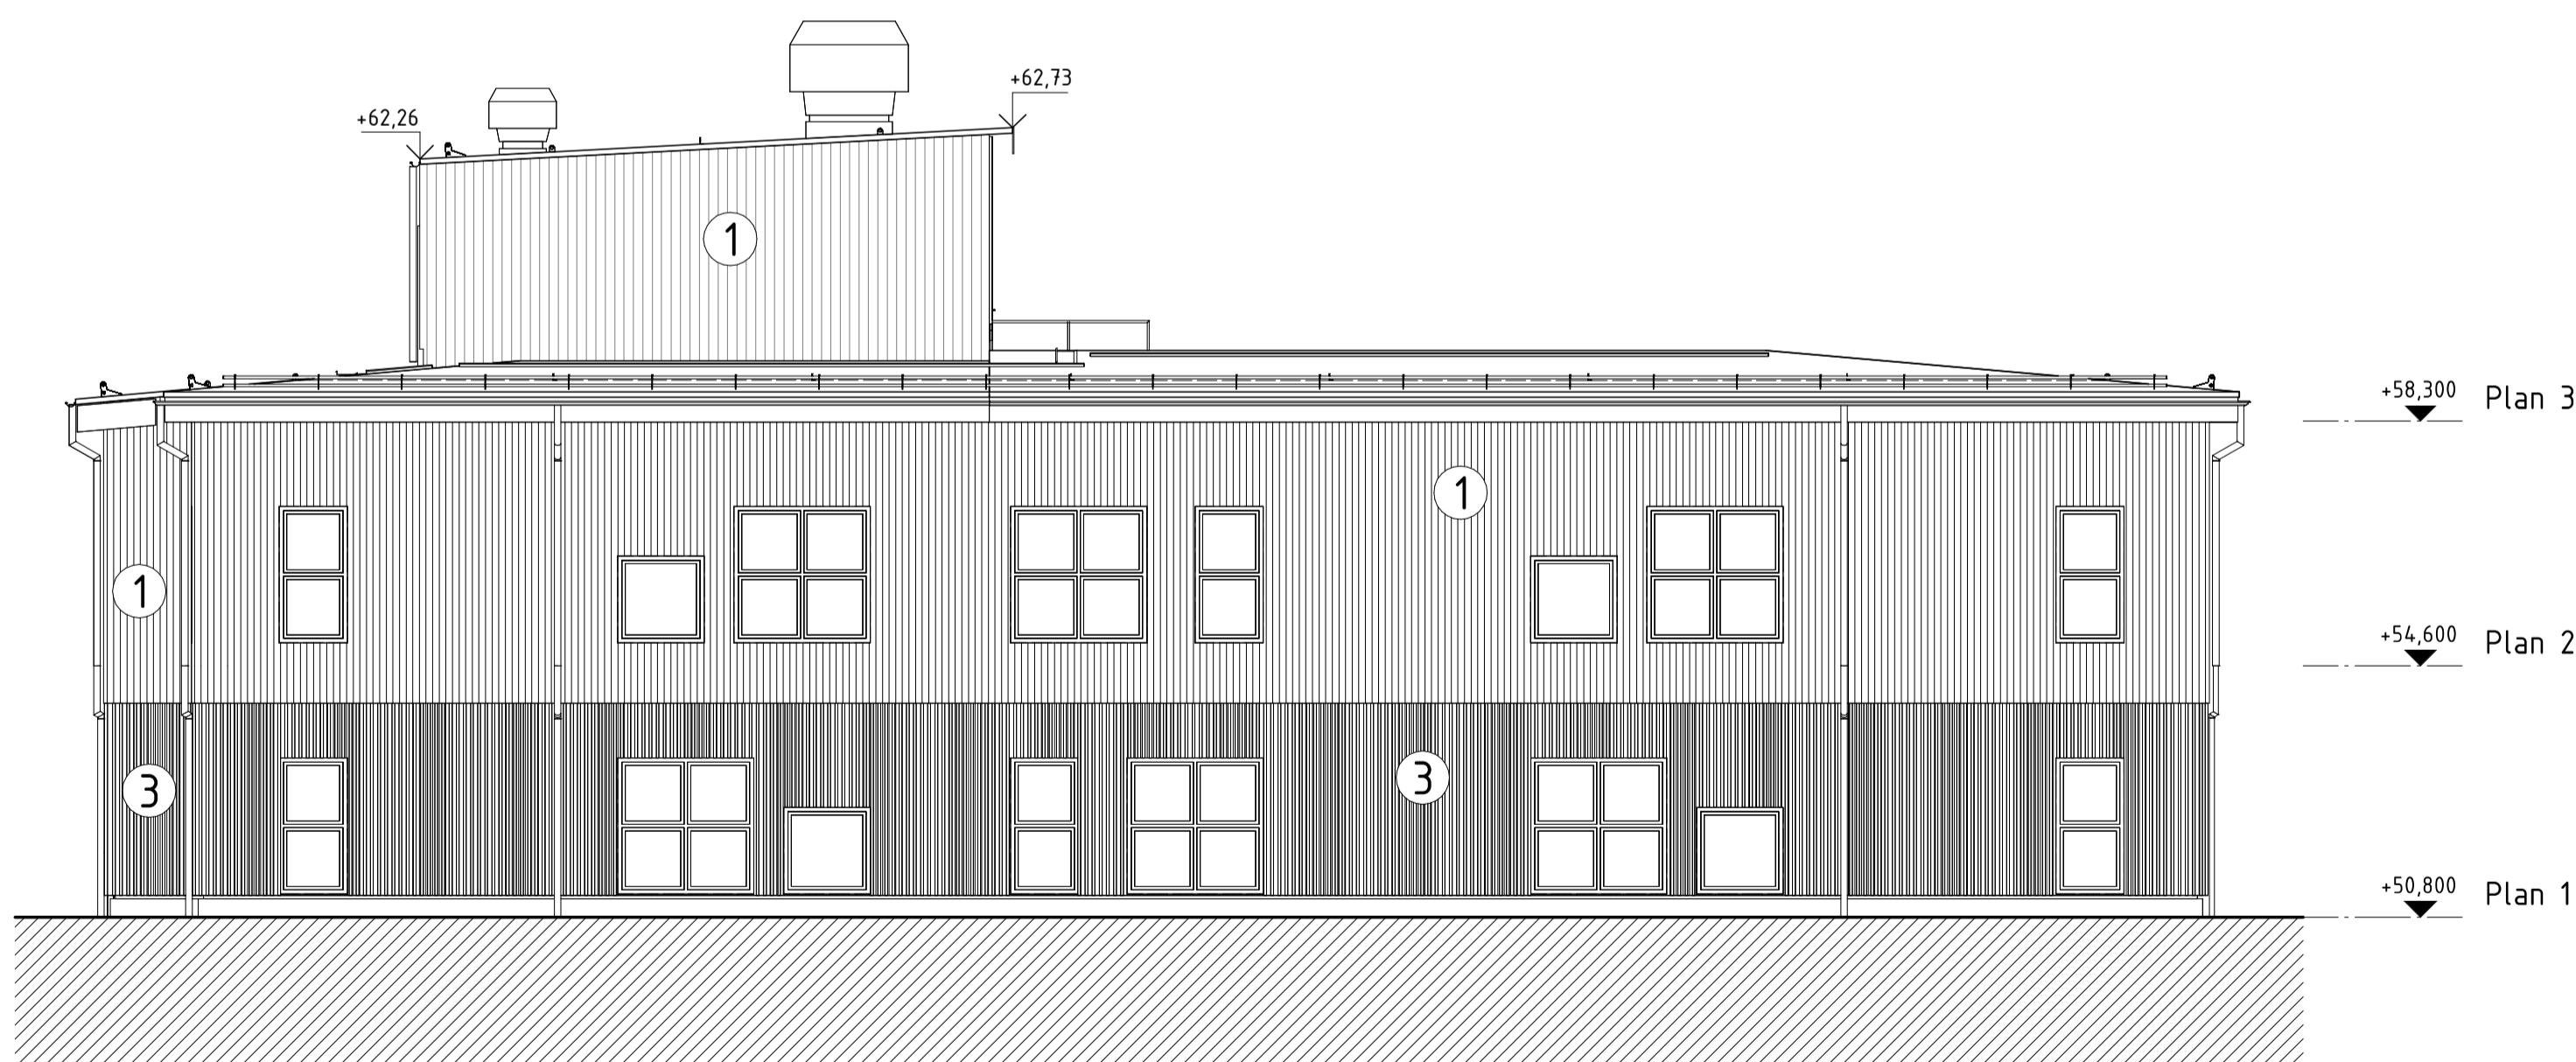

ÖSTER

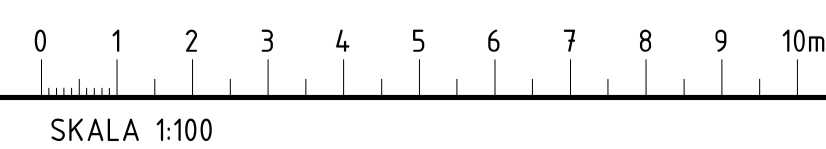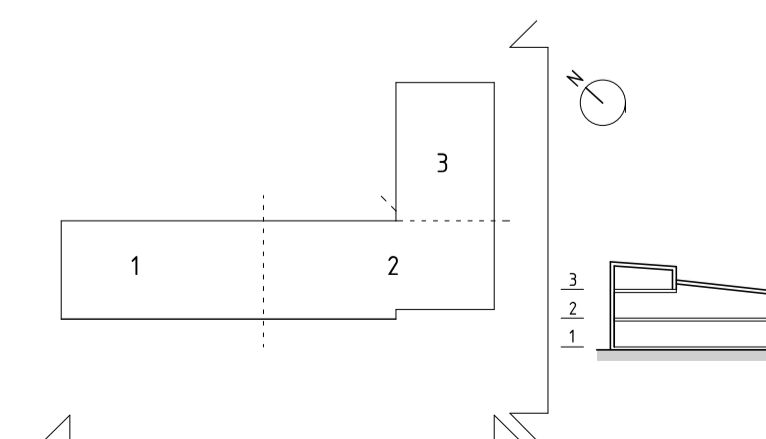

REV	ANT	ÄNDRINGEN AVSER	DATUM	SIGN
BYGGLOVSHANDLING				
tyresö kommun				
X	A	AIX Arkitekter	info@aix.se	08-690 29 00
	K	Looström	info@loostrom.se	08-755 11 60
	V	Fürst VVS	info@furst-vvs.se	08-590 940 80
	VS	WSP		010-722 50 00
	EL	WSP		010-722 50 00
	LA	Karavan LA		072-222 71 91
	BR	Firetech	info@firetech.se	010-150 14 20
	SK	Storköksbyrån	info@storkoksbyran.se	08-642 51 00
SR	1	FÖRETAG	E-POST	TEL
		UPPDRAG NR	RITAD/KONSTR AV	HANDLAGGARE
		OK2215-01-04	AnBy	A. Skog
		DATUM	GRANSKAD	ANSVARIG
		2023-10-25		S. Ahlénius
TYRESÖ KOMMUN BERGFOTENS FÖRSKOLA BERGFOTENSVÄNGEN 2 NÄSBY 4:1136 FASADER MOT ÖSTER OCH SÖDER				
SKALA		NUMMER		
A1	1:100	47154-A-40-3-002		
A3	1:200			