

FÖRKLARINGAR

Koordinatbaserad information enl. SWEREF 99 1800 i plan och RH2000 i höjd.

▲ Huvudentré, tillgängliga entreér

✗ Komplementsbyggnader som rivs

Ny byggnaders placeringar anges med koordinater.

Koordinater avser byggnadshörn/utsida fasad.

FÖRESKRIFTER

-

HÄNVISNINGAR

-

BRA

Plan 1
Förskola 891,1 m ²
Förråd 2 18,7 m ²
Förråd 3 14,6 m ²
Förråd 1 27,5 m ²

Plan 2
Förskola 885,0 m ²

Plan 3
Förskola 193,7 m ²
2030,6 m ²

BTA


Plan 1
Förskola 1001 m ²
Förråd 1 34 m ²
Förråd 2 22 m ²
Förråd 3 17 m ²

Plan 2
Förskola 1003 m ²

Plan 3
Förskola 224 m ²
2301 m ²

BYA

Förskola 1132,8 m ²
Förråd 2 21,9 m ²
Förråd 3 17,5 m ²
Förråd 1 34,4 m ²
1206,5 m ²

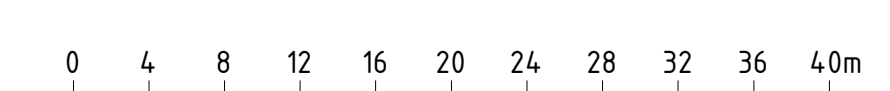

SKALA 1:400

REV	ANT	ÄNDRINGEN AVSER	DATUM	SIGN
BYGGLOVSHANDLING				
tyresö kommun				
X	A	AIX Arkitekter	info@aix.se	08-690 29 00
	K	Looström	info@loostrom.se	08-755 11 60
	V	Fürst VVS	info@furst-vvs.se	08-590 940 80
	V/S	WSP		010-722 50 00
	EL	WSP		010-722 50 00
	LA	Karavan LA		072-222 71 91
	BR	Firetech	info@firetech.se	010-150 14 20
	SK	Storköksbyrå	info@storkoksbyran.se	08-642 51 00
SR	1	FÖRETAG	E-POST	TEL
		UPPDRAG NR	RITAD/KONSTR AV	HANDLÄGGARE
		OK2215-01-04		A. Skog
		DATUM	GRANSKAD	ANSVARIG
		2023-10-25		S. Ahlénius
TYRESÖ KOMMUN				
BERGFOTENS FÖRSKOLA				
BERGFOTENS VÄNGEN 2 NÄSBY 4:1136				
NYBYGGNADSKARTA MED SITUATIONSPLAN				
SKALA		NUMMER		1 REV
A1	1:400	47154-A-01-1-001		
A3	1:800			

