

FÖRKLARINGAR

Alla mått i meter om ej annat anges.

Träd i gräsytor - stamomfång minst 20-25 cm

- - - = fastighetsgräns
- ▭ = nybyggnad
- - - = lovgräns
- = ny grönska


- ▷ = entré
- A1 = asfalterad gångväg
- A2 = asfalt
- BTG = betongplattor med minimalt avstånd mellan betongplattor
- CP = cykelparkering
- P = parkeringplats
- PL1 = Hedera Helix Hestor (murgröna)
- PL7 = Ängssädd
- PL8 = gräsyta (kompletteras vid behov)
- T1 = tall
- T2 = bok
- T3 = acer platanoides (skogslönn)
- = ställpolare med belysning i rosttrött stål 500cm ÖFM
- M = måttavfall
- R = restavfall
- TR BTG = trappa i betong
- TR T = trappa i trä

HKP platser ska markeras med piktogram på mark och skylt.

Primär dagvattenhantering hanteras under gårdar med kassetjord och infiltrering enligt gällande normer och volymer. Sekundär avrinning sker på infartsväg med breddavlopp ner mellan hus 2 och 3. Gårdag har breddavlopp ut mot Bollmorabacken.

HÄNVISNINGAR

Se ritning: A-01-1-001

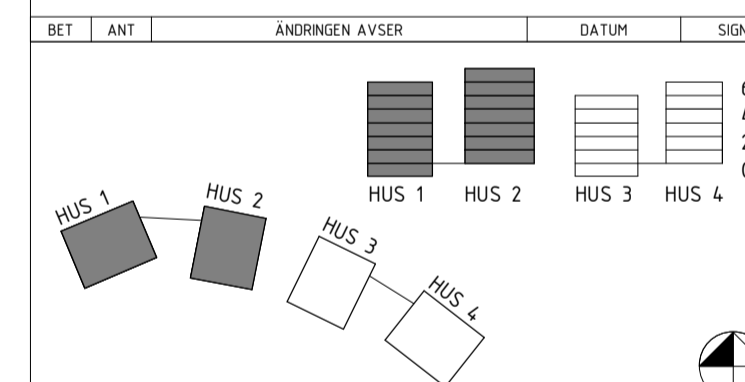

UPPRÅDANSNUMMER XXXXX	HANDLAGARE MR	RITAD/KONSTRUERAD AV WJ
DATUM 2024-01-09	ANSVARIG MWA	

BYGGLOVSHANDLING


GRANATEN BOLLMORABERG 1 OCH 3 TYRESÖ

A	VIDA ARKITEKTKONTOR	08-6769670
K	BJERKING	070 369 03 26
B	FIRE SAFETY DESIGN	073 979 68 08
V	BJERKING	10 211 84 48
E	BJERKING	073 651 19 47



PLAN
MARKPLANERING DEL 2 AV 2

SKALA 1:200 1:4.00	(A1) (A3)	RITNINGENUMMER A-32-1-002	BET
--------------------------	--------------	------------------------------	-----

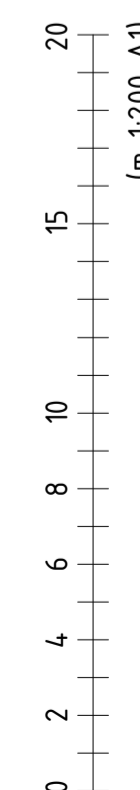

HUS 1 & 2 Markplan DEL 2 AV 2
1 : 200