

FÖRKLARINGAR

Alla mått i meter om ej annat anges.


Träd i gräsytor - stamomfång minst 20-25 cm

- = fastighetsgräns
- = lovgräns
- = nya växter

- = entré
- B1 = sittbänk + bord
- BTG = betongplattor med minimalt avstånd mellan betongplattor
- BTG/GR = gräsbefong
- G = grill
- K1 = kantstöd trä
- LU1 = lekutrustning - sandlåda
- LU2 = lekutrustning - balansstruktur
- LU3 = lekutrustning - volfräcke
- P = parkeringsplats
- PL1 = Hedera Helix Hestor (murgröna)
- PL3 = Acer Tart (ginnalalönn)
- PL4 = Malus tor.v.sarg (bukettapel)
- PL5 = Descampsia cesp. Goldschleier(tuvfåtel) samt Telima grandiflora (biskopsmössa)
- PL6 = Astrantia major Rosea (stjärnflocka)
- R1 = räcke av trä, 1100 mm öfg
- M = Matavfall
- R = Restavfall

HÄNVISNINGAR

Se ritning: A-01-1-001

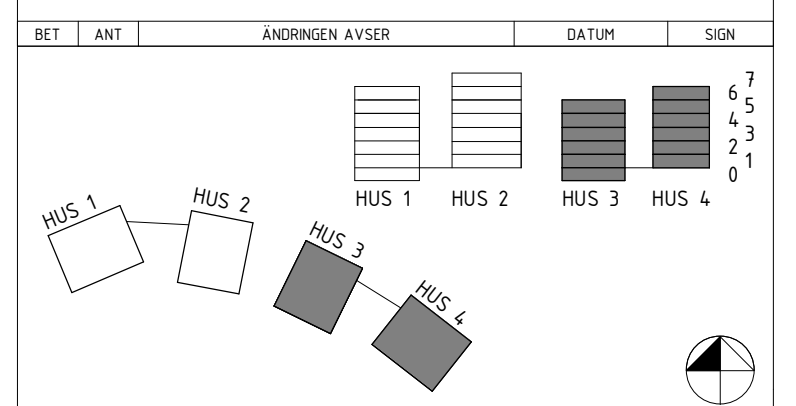

UPPDRAGSNUMMER XXXXX	HANDLÄGGARE MR	RITAD/KONSTRUERAD AV WJ
DATUM 2023-12-04	ANSVARIG MWA	

BYGGLOVSHANDLING



GRANATEN BOLLMORABERG 1 OCH 3 TYRESÖ

A	VIDA ARKITEKTKONTOR	08-6769670
K	BJERKING	070 369 03 26
B	FIRE SAFETY DESIGN	073 979 68 08
V	BJERKING	10 211 84 48
E	BJERKING	073 651 19 47

vida VENTURES IN DESIGN AND ARCHITECTURE
TEGNERGATAN 37A SE-11161 STOCKHOLM
PHONE +46 8 6769670
www.vidastockholm.com info@vidastockholm.com

PLAN
MARKPLANERING, GÅRD 2

SKALA 1:100 1:200	(A1) (A3)	RITNINGSNUMMER A-32-1-004	BET
-------------------------	--------------	------------------------------	-----

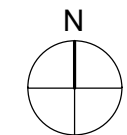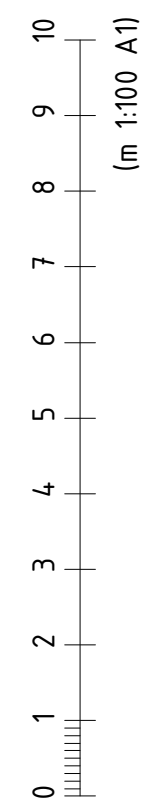

HUS 3 & 4 MARKPLANERING GÅRD
1 : 100