

### FÖRKLARINGAR

Alla mått i meter om ej annat anges.


- AK = Armbågskontakt
- CP = Cykelparkering
- G = Garderob
- F = Förvaring/Förråd
- HK = Hissknapp
- LS = Lådcykel
- R = Sopkasun för restavfall 3m<sup>3</sup>
- M = Sopkasun för matavfall 3m<sup>3</sup>
- K/F = Kyl och frys
- KM = Kombimaskin (tvätt/tork)
- PB = Postbox
- ST = Städskåp
- KLK = Klädskåp
- = Tillgänglig möblering

KLK, FRD, F = Förråd för respektiva lägenheter

### HÄNVISNINGAR

Se ritning: A-01-1-001

RET	ANT	ÄNDRINGEN AVSER	DATUM	SEN
				6 3 4 2 0

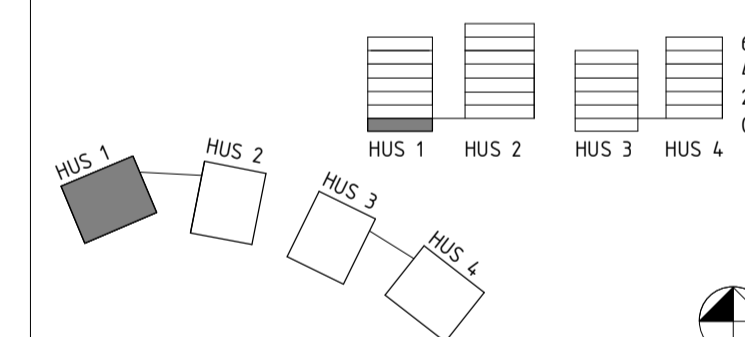

# SPG

SCANDINAVIAN PROPERTY GROUP

UPPDRAGSNUMMER XXXXX	HANDLÄGGARE MR	RITAD/KONSTRUERAD AV WJ
DATUM 2023-12-04	ANSVARIG MWA	

### BYGGLOVSHANDLING

### GRANATEN



BOLLMORABERG 1 OCH 3  
TYRESÖ

A	VIDA ARKITEKTKONTOR	08-6769670
K	BJERKING	070 369 03 26
B	FIRE SAFETY DESIGN	073 979 68 08
V	BJERKING	10 211 84 48
E	BJERKING	073 651 19 47

**vida** VENTURES IN DESIGN AND ARCHITECTURE  
TEGNERGÅTAN 37A SE-11161 STOCKHOLM  
PHONE +46 8 6769670  
www.vidastockholm.com info@vidastockholm.com

PLAN  
ENTRÉPLAN HUS 1

SKALA 1:100 1:200	RITNINGSNUMMER (A1) (A3)	BET A-40-1-100
-------------------------	--------------------------------	-------------------

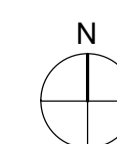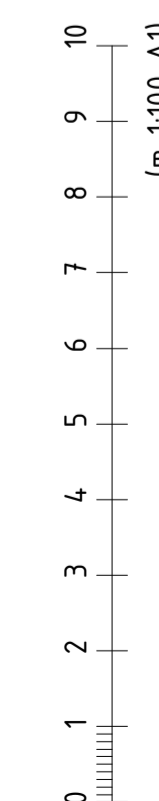

ENTRÉPLAN HUS 1  
1 : 100