


FÖRKLARINGAR

Plushöjder i meter.
Övriga mått i meter om annat ej anges.


- AK = Armbågskontakt
- HK = Hissknapp
- K/F = Kyl och frys
- G = Garderob
- F = Förråring/Förråd
- KM = Kombimaskin (tvätt/tork)
- PB = Postbox
- INT = Info Tavla
- ST = Städskåp
- FRD = Förråd
- KLK = Klädkammare
- = Tillgänglig möblering
- BV = Barnvagnsrum
- RS = Rullstolsrum

KLK, FRD, F = Förråd för respektiva lägenheter

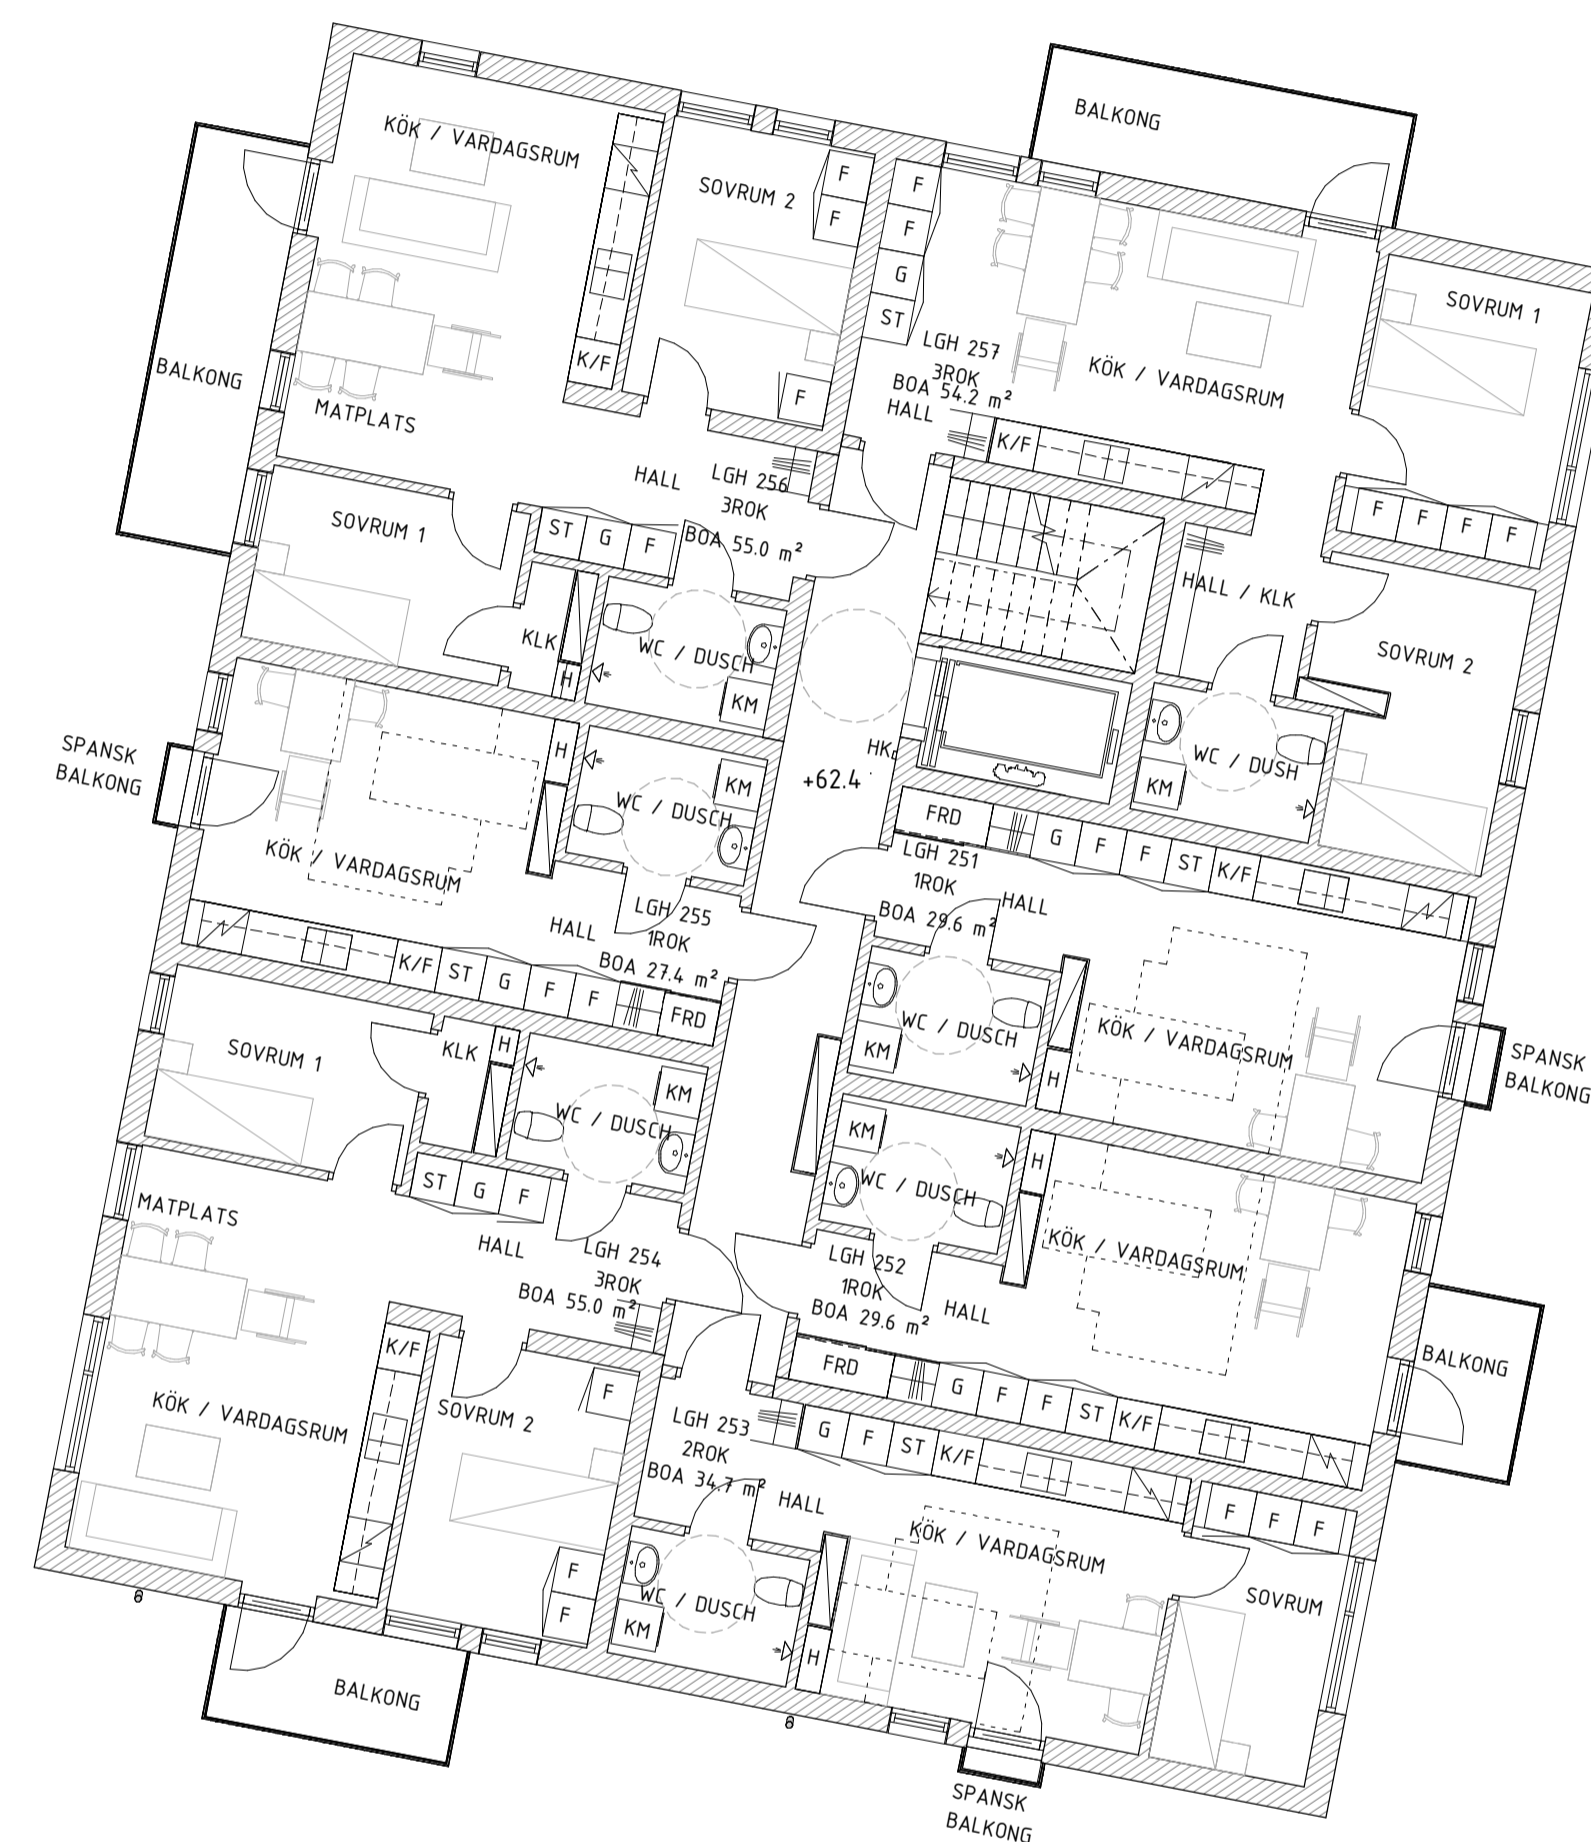

HÄNVISNINGAR

Se ritning: A-01-1-001

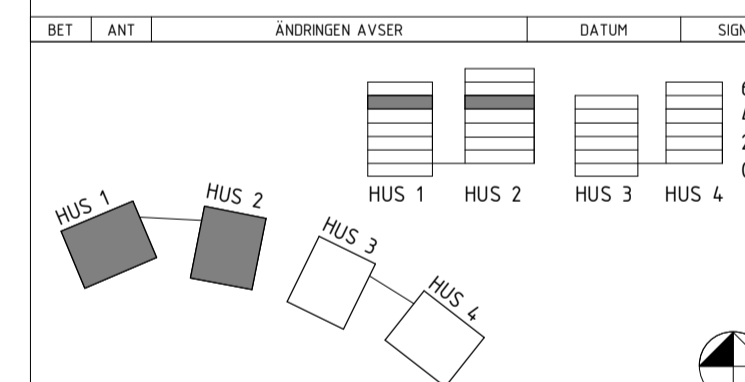

UPPDRAGSNUMMER	HANDLAGGARE	RITAD/KONSTRUERAD AV
XXXXX	MR	WJ
DATUM	ANSVARIG	
2023-12-04	MWA	

BYGGLOVSHANDLING

GRANATEN

BOLLMORABERG 1 OCH 3
TYRESÖ

A	VIDA ARKITEKTKONTOR	08-6769670
K	BJERKING	070 369 03 26
B	FIRE SAFETY DESIGN	073 979 68 08
V	BJERKING	10 211 84 48
E	BJERKING	073 651 19 47

vida VENTURES IN DESIGN AND ARCHITECTURE
TEGNERGATAN 37A SE-11161 STOCKHOLM
PHONE +46 8 6769670
www.vidastockholm.com info@vidastockholm.com

PLAN
PLAN 5, TYPPLAN, HUS 1&2

SKALA	RITNINGSNUMMER	BET
1:100 1:200	(A1) (A3) A-40-1-105	

HUS 1 & 2 Plan 5
1 : 100

