


FÖRKLARINGAR

Plushöjder i meter.
Övriga mått i meter om annat ej anges.


- AK = Armbågskontakt
- HK = Hissknapp
- K/F = Kyl och frys
- G = Garderob
- F = Förvaring/Förråd
- KM = Kombimaskin (tvätt/tork)
- PB = Postbox
- INT = Info Tavla
- ST = Städskåp
- FRD = Förråd
- KLK = Klädkammare
- = Tillgänglig möblering
- BV = Barnvagnsrum
- RS = Rullstolsrum

KLK, FRD, F = Förråd för respektive lägenheter

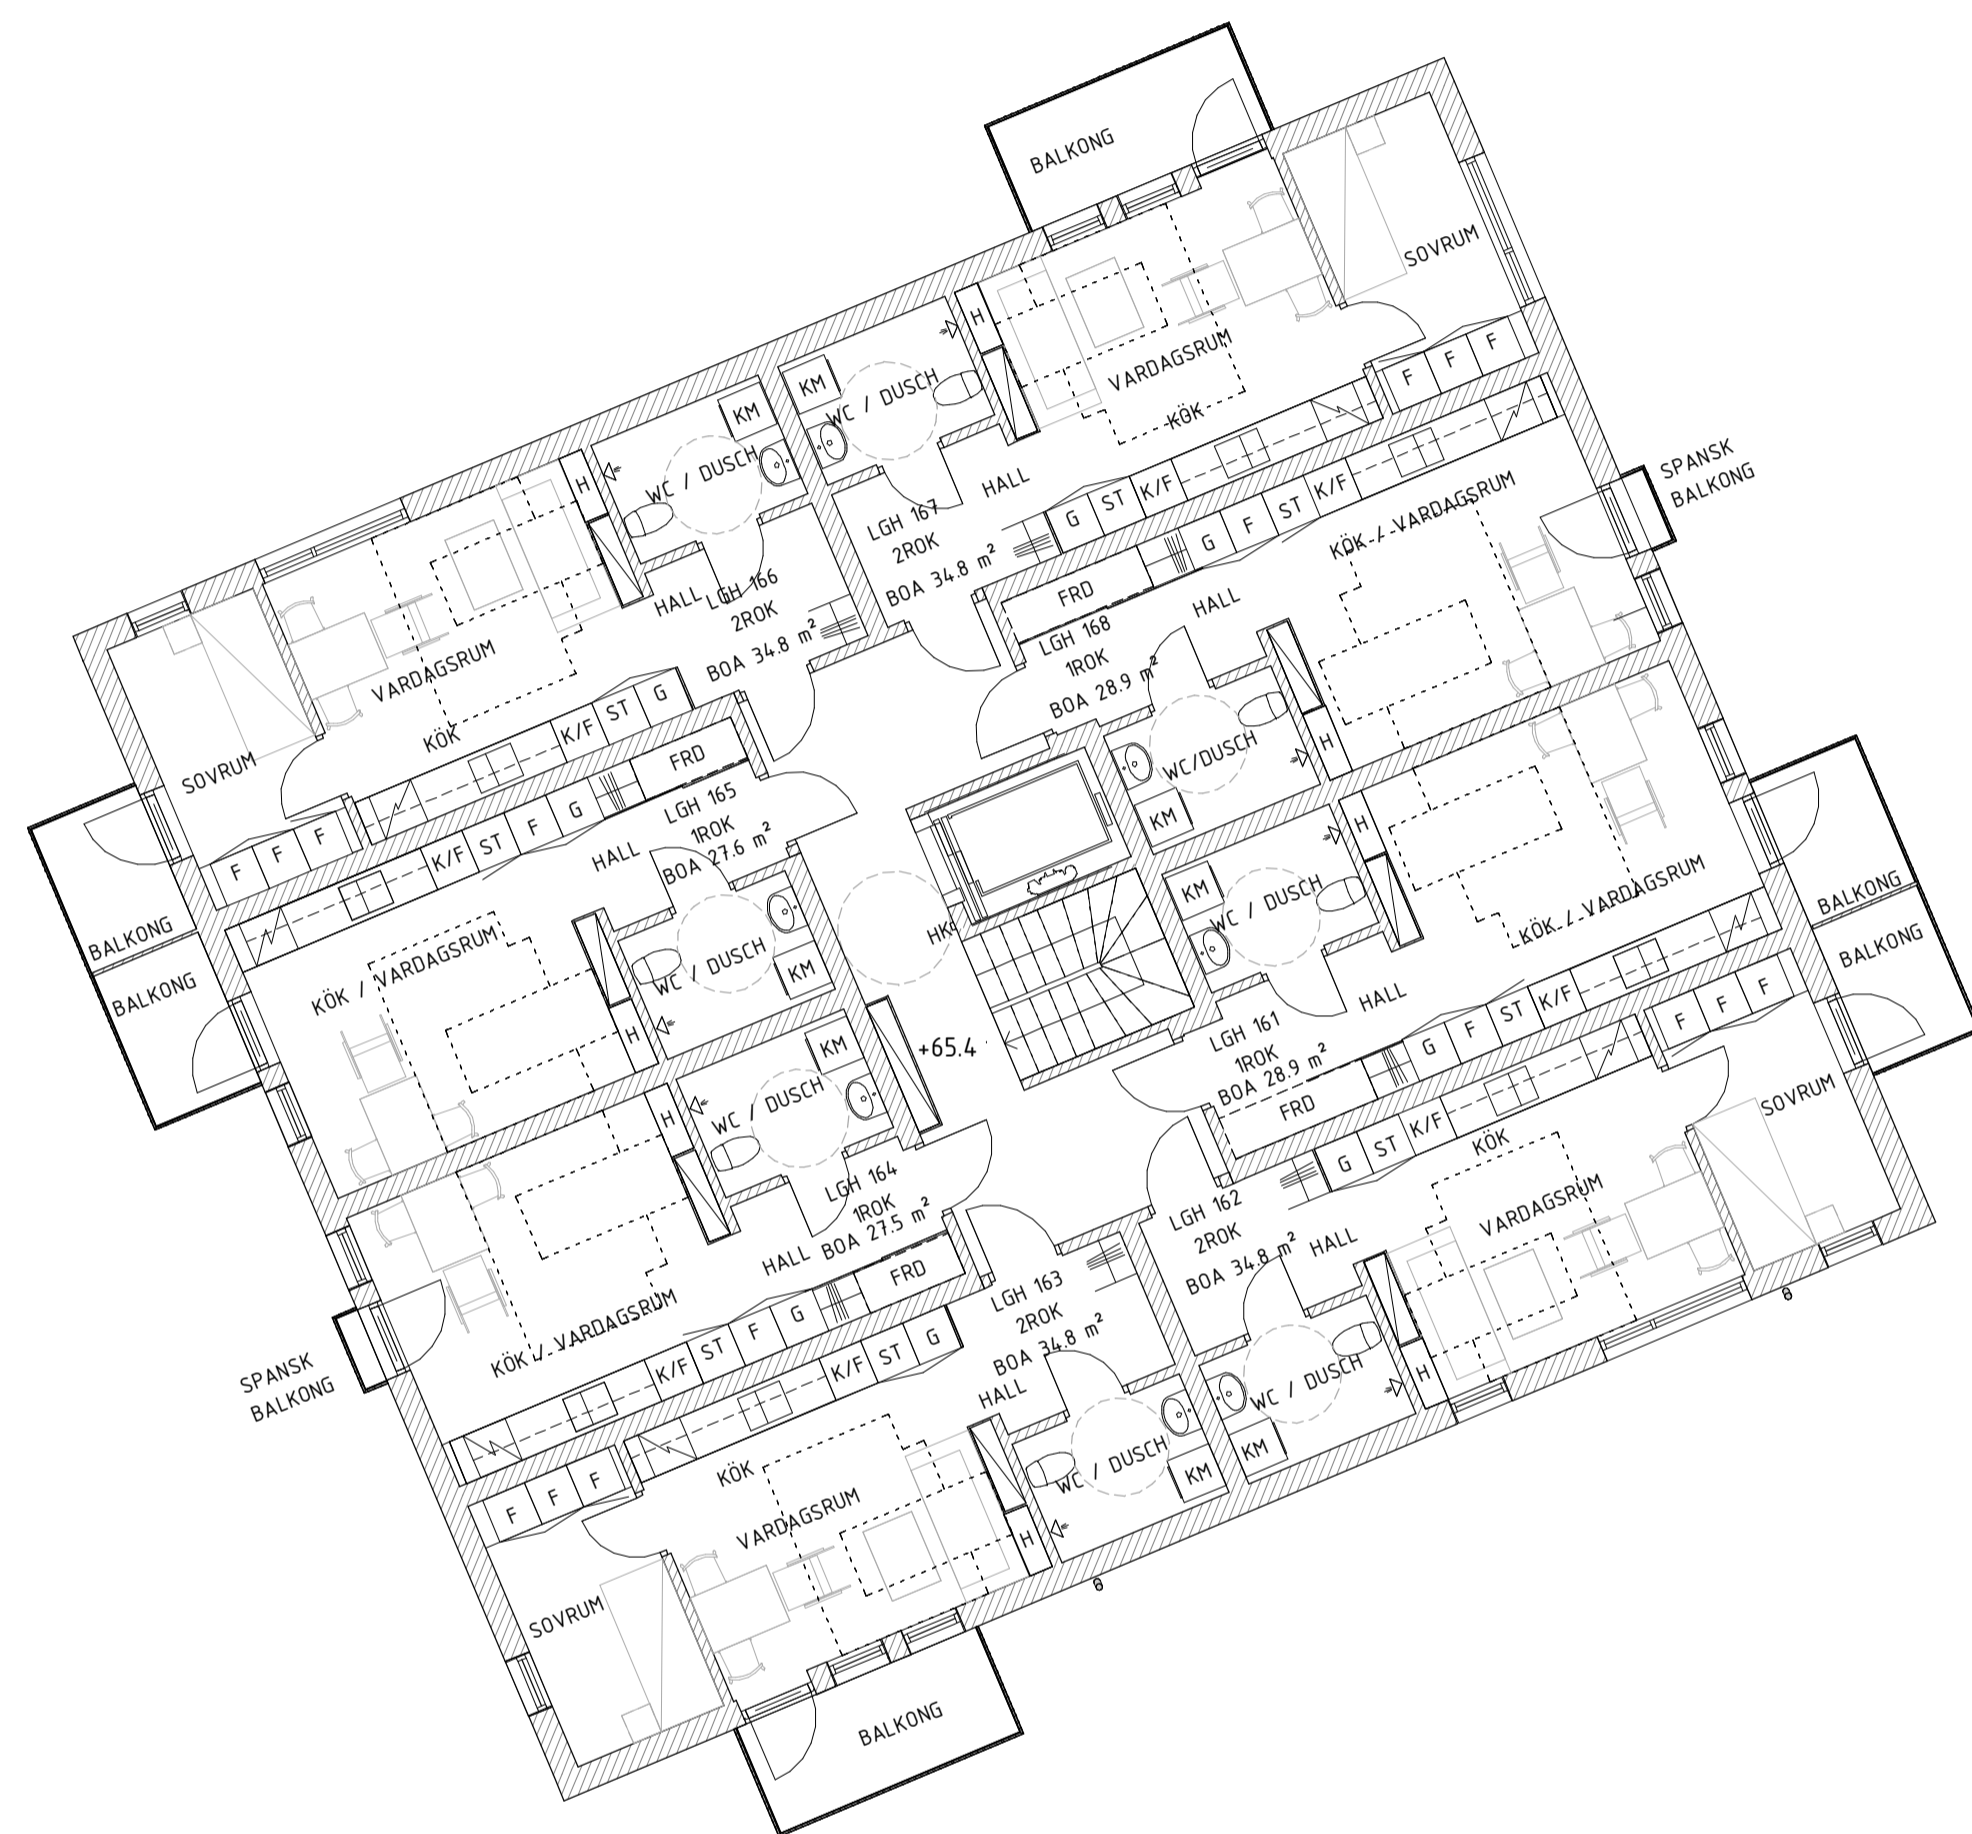

HÄNVISNINGAR

Se ritning: A-01-1-001

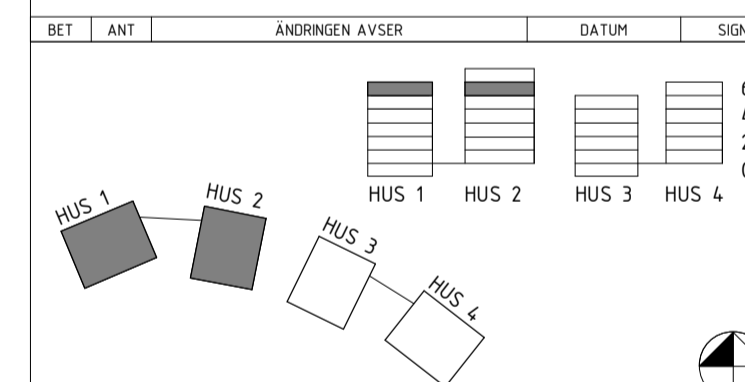

SPG
SCANDINAVIAN PROPERTY GROUP

UPPDRAGSNUMMER XXXXX	HANDLÄGGARE MR	RITAD/KONSTRUERAD AV WJ
DATUM 2023-12-04	ANSVARIG MWA	

BYGGLOVSHANDLING

GRANATEN
BOLLMORABERG 1 OCH 3
TYRESÖ

A	VIDA ARKITEKTKONTOR	08-6769670
K	B JERKING	070 369 03 26
B	FIRE SAFETY DESIGN	073 979 68 08
V	B JERKING	10 211 84 48
E	B JERKING	073 651 19 47

vida VENTURES IN DESIGN AND ARCHITECTURE
TEGNERGATAN 37A SE-11161 STOCKHOLM
PHONE +46 8 6769670
www.vidastockholm.com info@vidastockholm.com

PLAN
PLAN 6, TYPPAN, HUS 1&2

SKALA 1:100 1:200	(A1) (A3)	RITNINGSNUMMER A-40-1-106	BET
-------------------------	--------------	-------------------------------------	-----

HUS 1 & 2 Plan 6
1 : 100

