
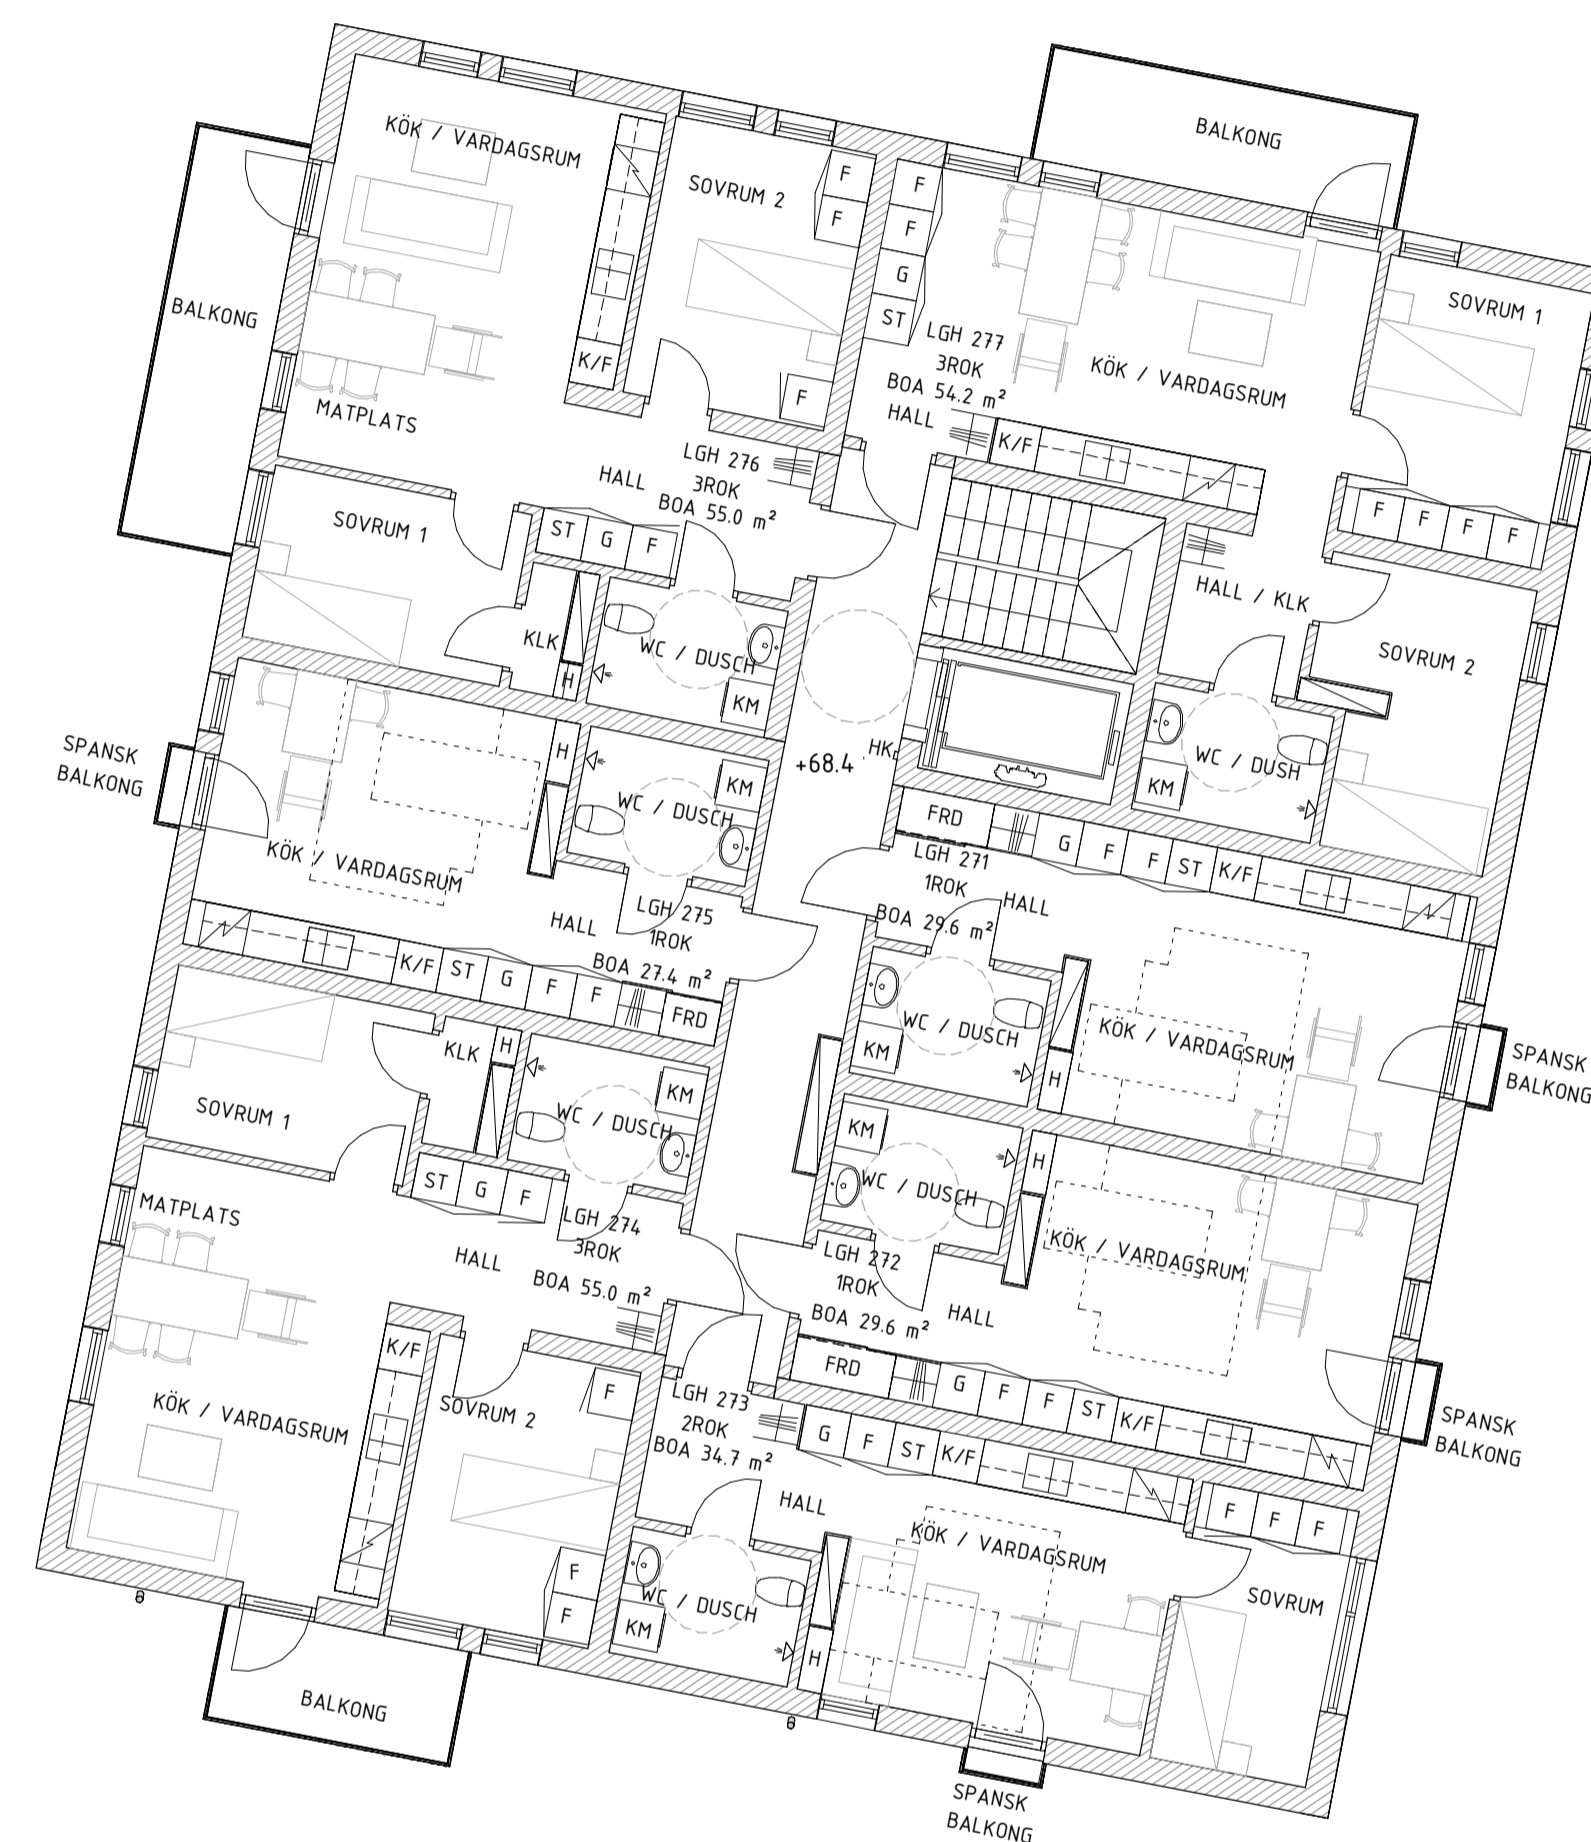


### FÖRKLARINGAR

Alla mått i meter om ej annat anges.


- G = Garderob
- F = Förvaring/Förråd
- KLK = Klädkammare
- HK = Hissknapp
- K/F = Kyl och frys
- KM = Kombimaskin (tvätt/tork)
- RL = Rökgas/uppstigningslucka
- ST = Städskåp
- SN = Snörasskydd
- VH = Ventilationshuv
- T:X = Taklutning
- SC = Solcell
- HT = Hissstopp

KLK, FRD, F = Förråd för respektiva lägenheter

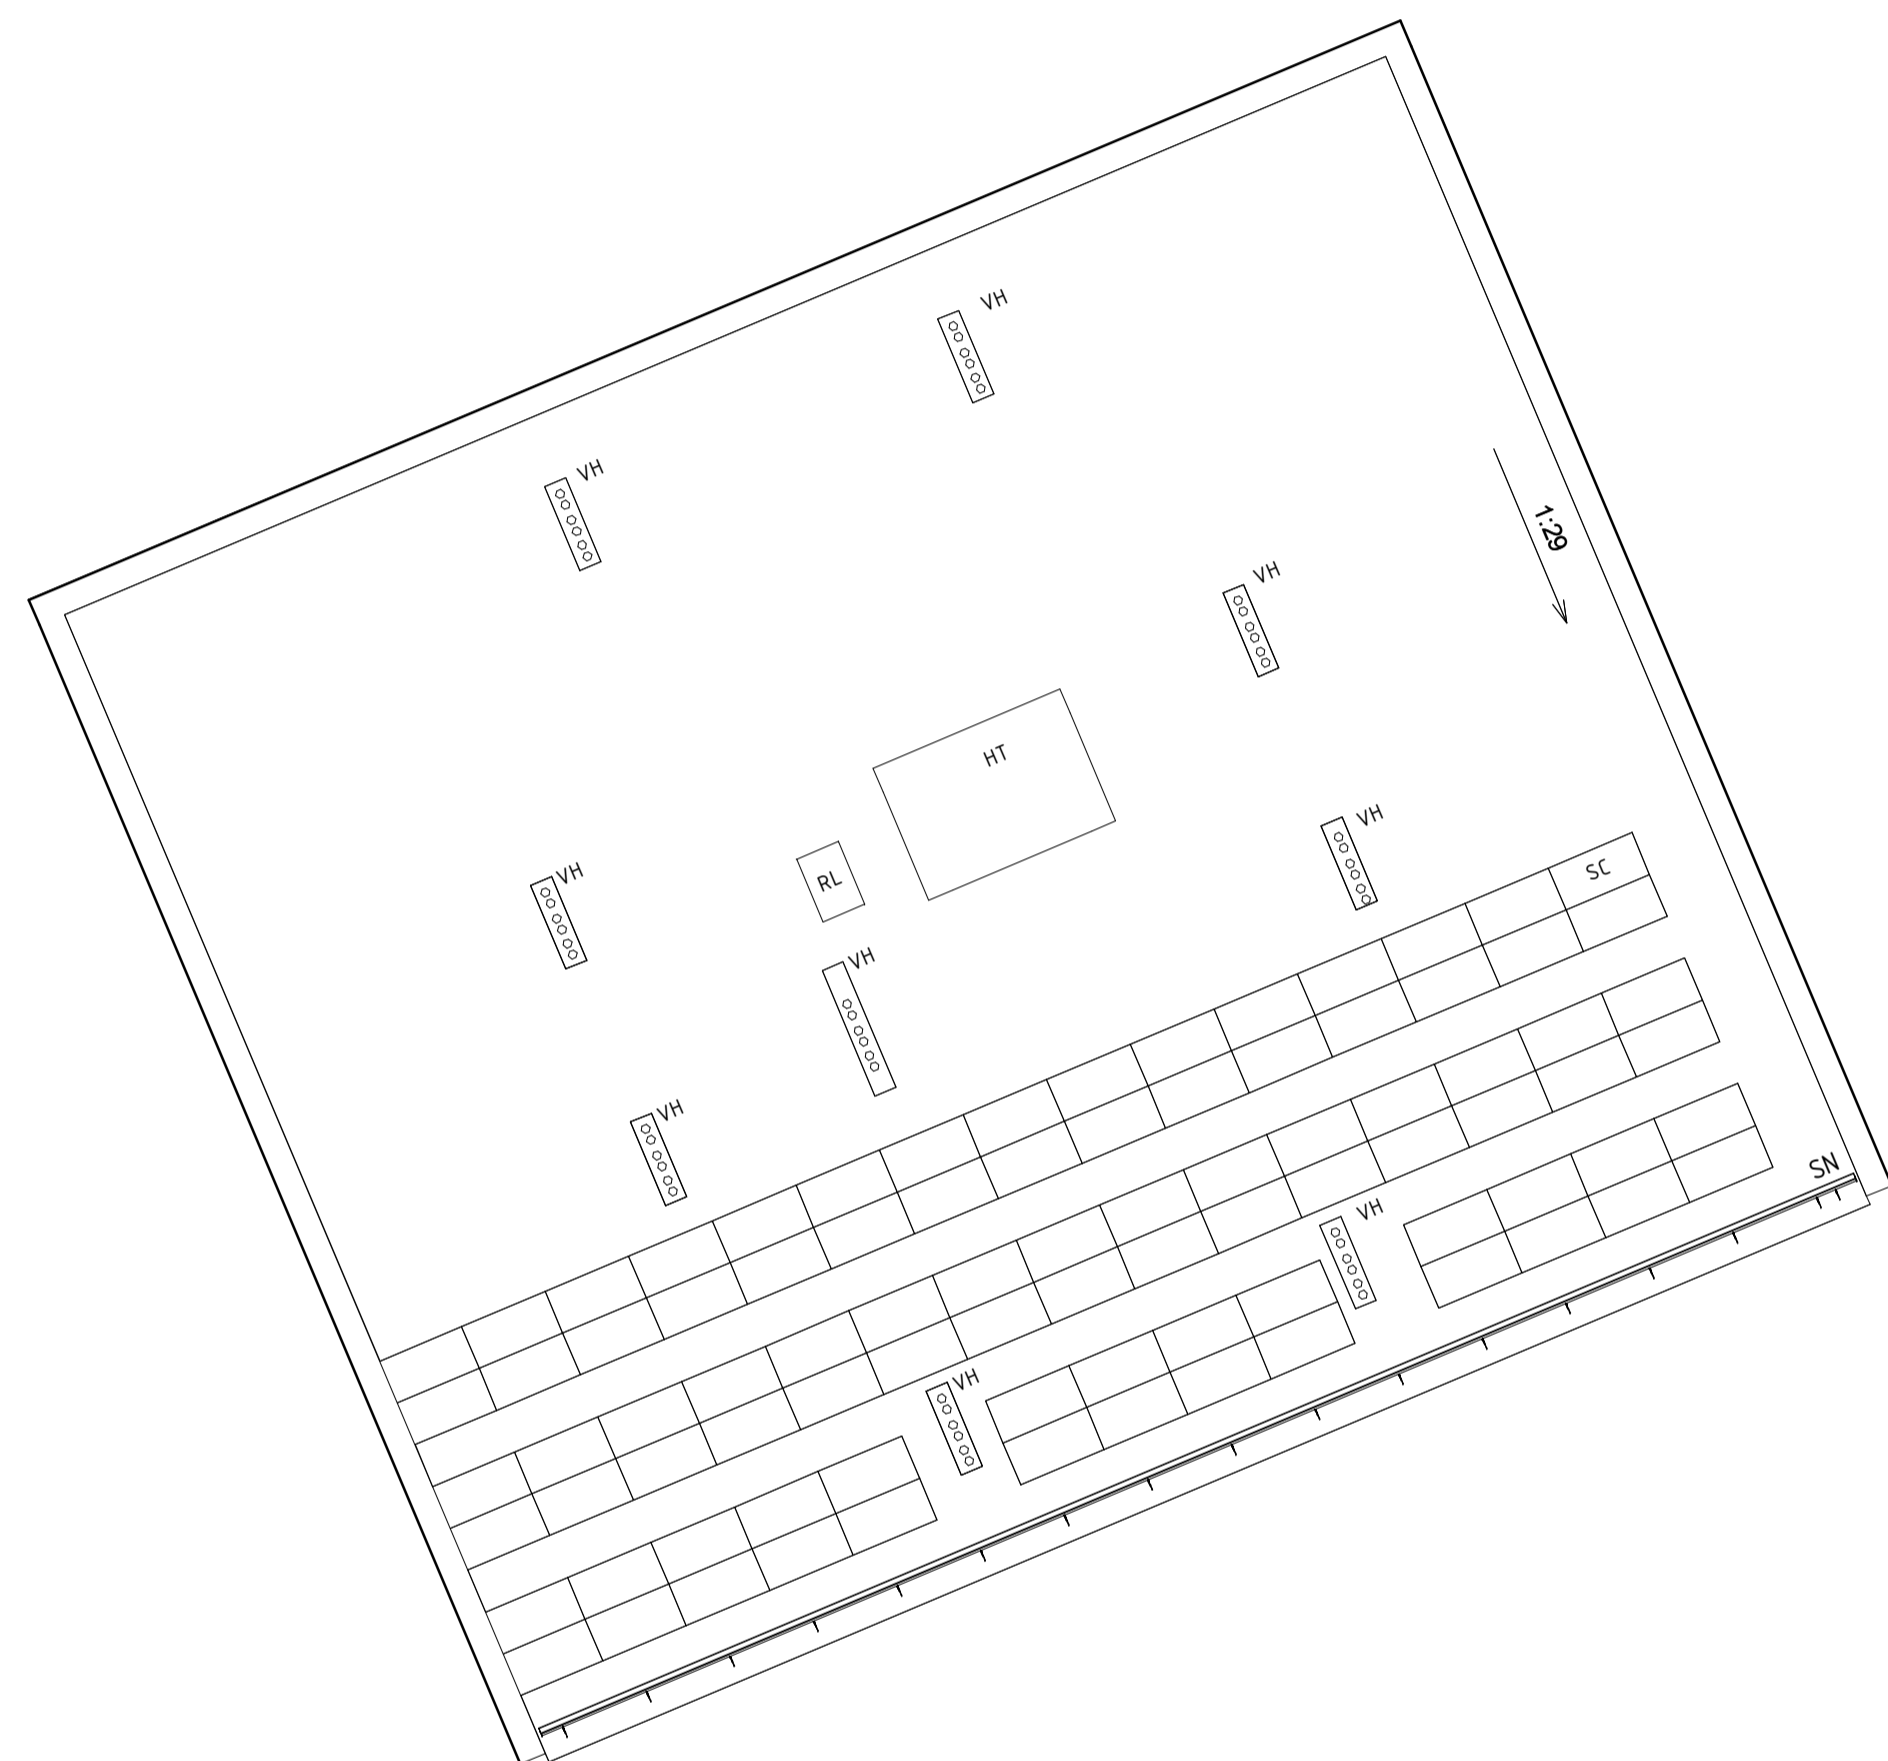

### HÄNVISNINGAR

Se ritning: A-01-1-001

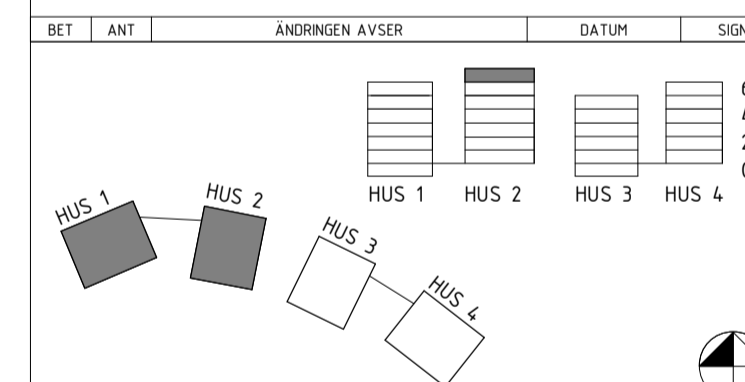

UPPDRAGSNUMMER	HANDLAGGARE	RITAD/KONSTRUERAD AV
XXXXX	MR	WJ
DATUM	ANSVARIG	
2023-12-04	MWA	

### BYGGLOVSHANDLING

#### GRANATEN



BOLLMORABERG 1 OCH 3  
TYRESÖ

A	VIDA ARKITEKTKONTOR	08-6769670
K	BJERKING	070 369 03 26
B	FIRE SAFETY DESIGN	073 979 68 08
V	BJERKING	10 211 84 48
E	BJERKING	073 651 19 47

**vida** VENTURES IN DESIGN AND ARCHITECTURE  
TEGNERGATAN 37A SE-11161 STOCKHOLM  
PHONE +46 8 6769670  
www.vidastockholm.com info@vidastockholm.com

PLAN  
PLAN 7, TAKPLAN HUS 1 & TYPPAN HUS 2

SKALA	RITNINGSNUMMER	BET
1:100 1:200	(A1) (A3) <b>A-40-1-107</b>	

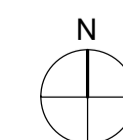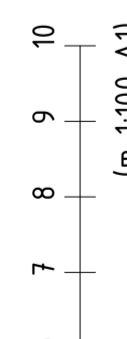

HUS 1 & 2 PLAN 7  
1 : 100