


FÖRKLARINGAR

Alla mått i meter om ej annat anges.


- RL = Rökgas/uppstigningslucka
- SN = Snörasskydd
- SC = Solcell
- VH = Ventilationshuv
- 1X = Taklutning
- HT = Hisstopp

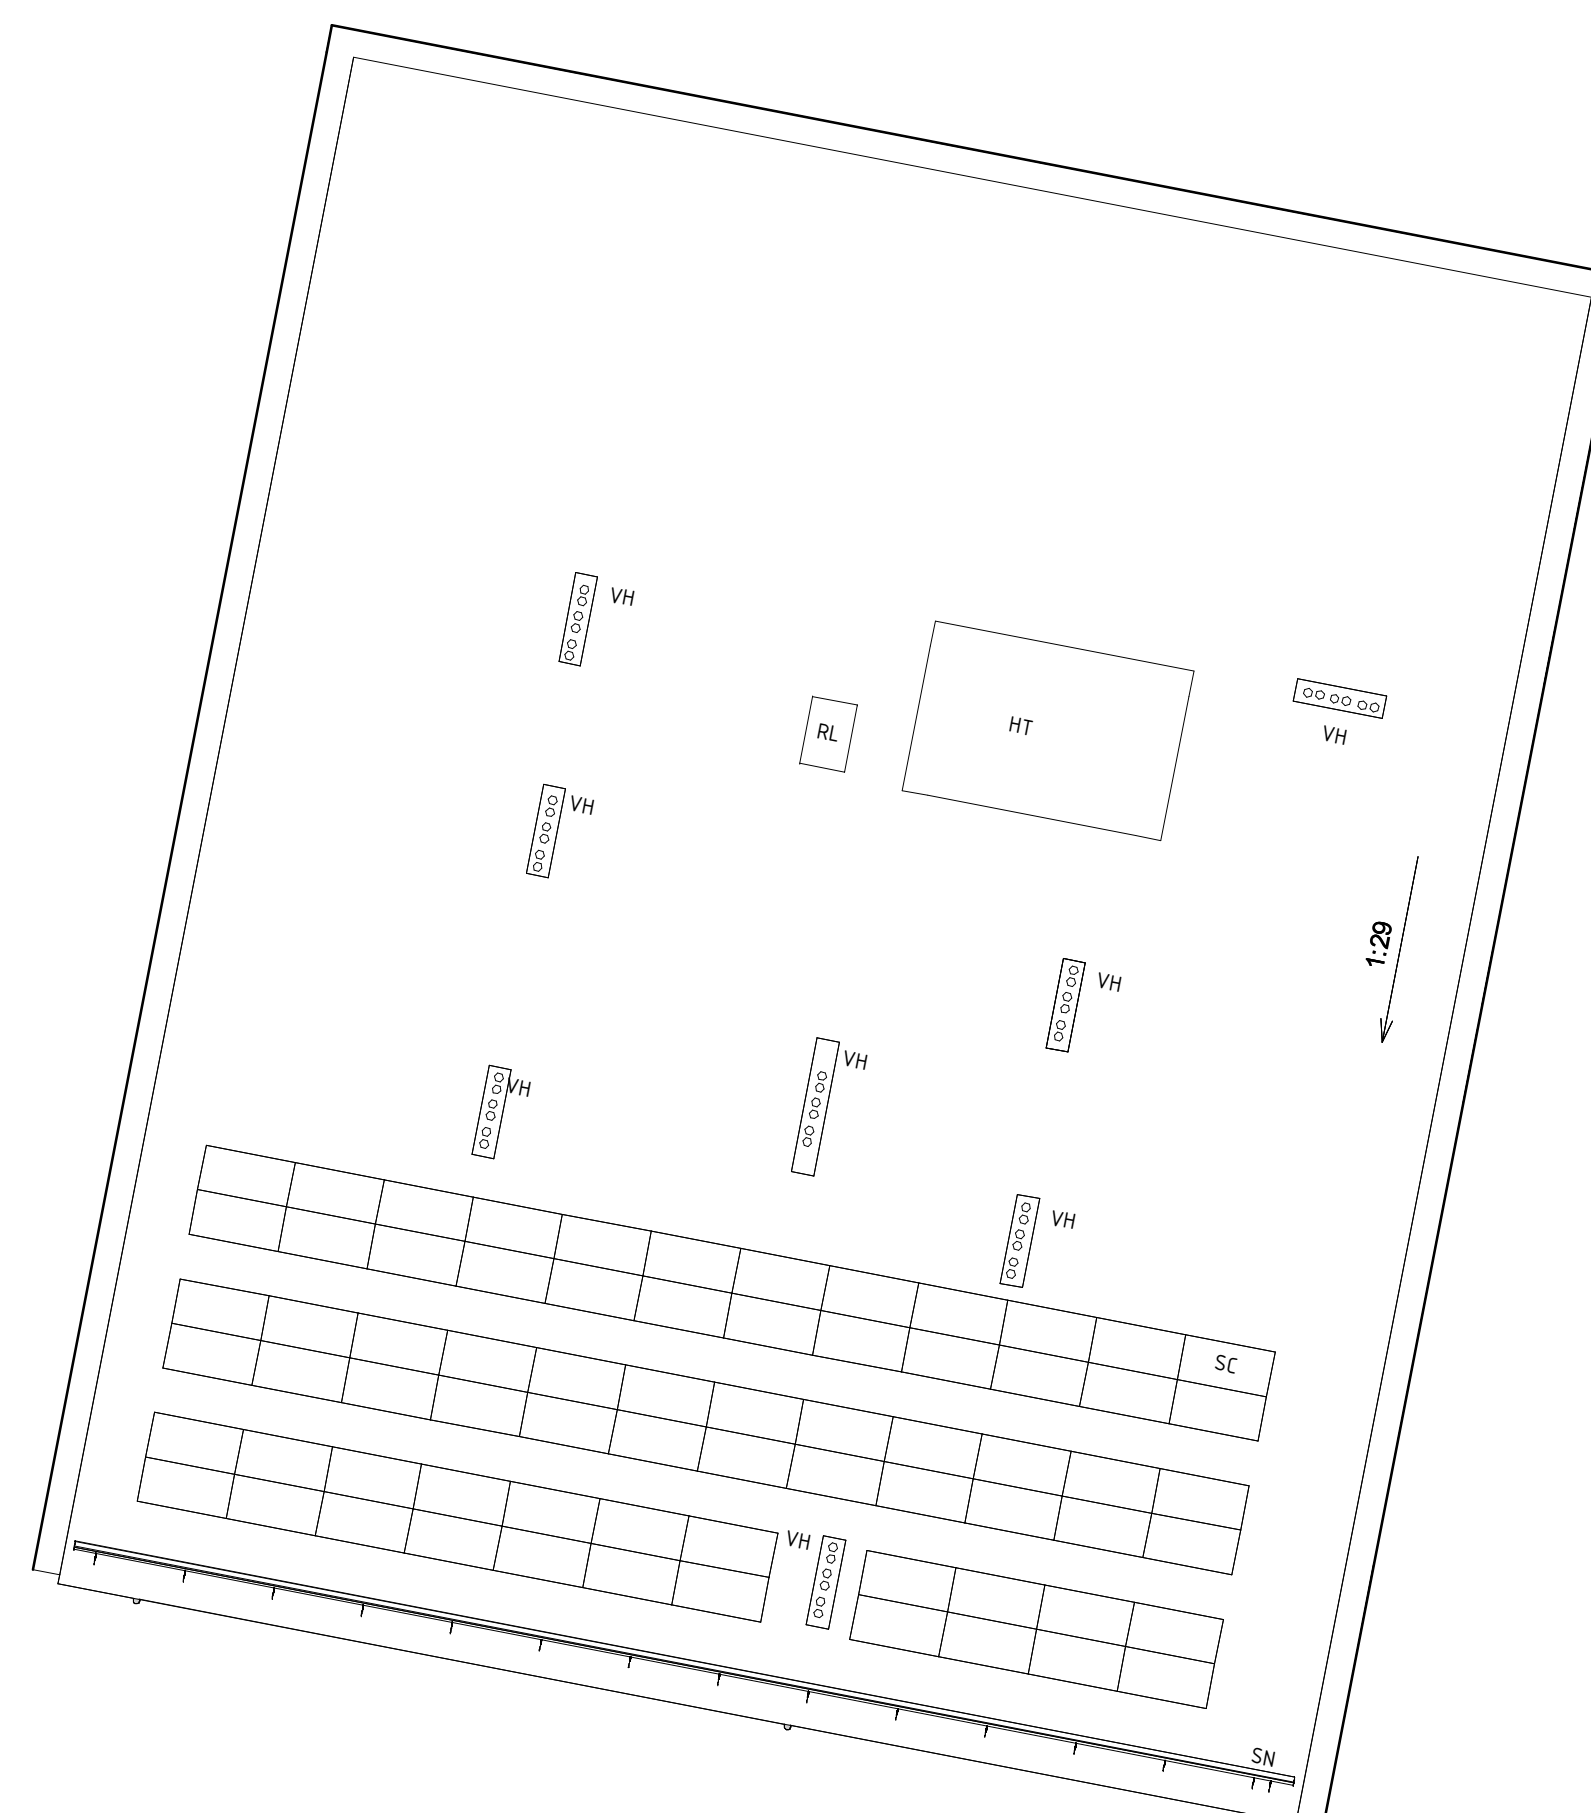

HÄNVISNINGAR

För hänvisningar se A-01-1-001

RET	ANT	ÄNDRINGEN AVSER	DATUM	SEN
				7
				6
				4
				2
				1
				0

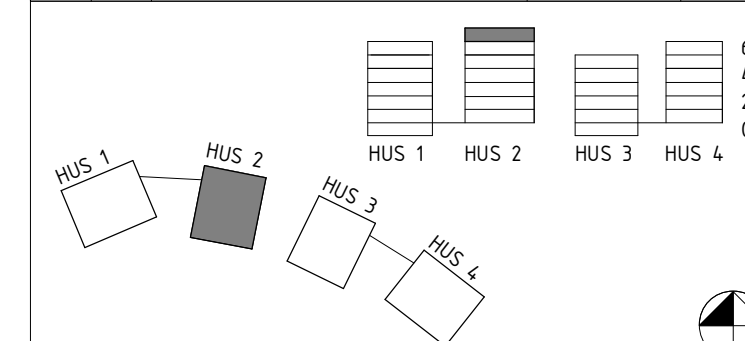

SPG

SCANDINAVIAN PROPERTY GROUP

UPPDRAGSNUMMER XXXXX	HANDLÄGGARE MR	RITAD/KONSTRUERAD AV WJ
DATUM 2023-12-04	ANSVARIG MWA	

BYGGLOVSHANDLING

GRANATEN


BOLLMORABERG 1 OCH 3
TYRESÖ

A	VIDA ARKITEKTKONTOR	08-6769670
K	BJERKING	070 369 03 26
B	FIRE SAFETY DESIGN	073 979 68 08
V	BJERKING	10 211 84 48
E	BJERKING	073 651 19 47

vida VENTURES IN DESIGN AND ARCHITECTURE
TEGNERGÅTAN 37 A SE-11161 STOCKHOLM
PHONE +46 8 6769670
www.vidastockholm.com info@vidastockholm.com

PLAN
PLAN 8, TAKPLAN HUS 2

SKALA 1:100 1:200	RITNINGSNUMMER (A1) (A3) A-40-1-108	BET
-------------------------	---	-----

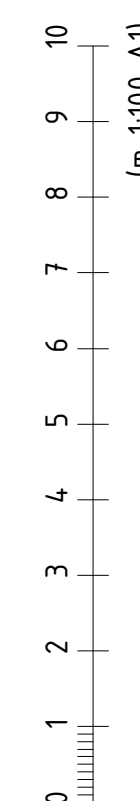

HUS 2 Takplan
1 : 100