

## FÖRKLARINGAR

Plushöjder i meter.  
Övriga mått i meter om annat ej anges.

- AK = Armbågskontakt
- HK = Hissknapp
- K/F = Kyl och frys
- G = Garderob
- F = Förvaring/Förråd
- KM = Kombimaskin (tvätt/tork)
- PB = Postbox
- INT = Info Tavla
- ST = Städskåp
- FRD = Förråd
- KLK = Klädkammare
- = Tillgänglig möblering
- BV = Barnvagnsrum
- RS = Rullstolsrum


KLK, FRD, F = Förråd för respektive lägenheter



## HÄNVISNINGAR

Se ritning: A-01-1-001

RET	ANT	ÄNDRINGEN AVSER	DATUM	SEN
				6 3 4 2 1 0

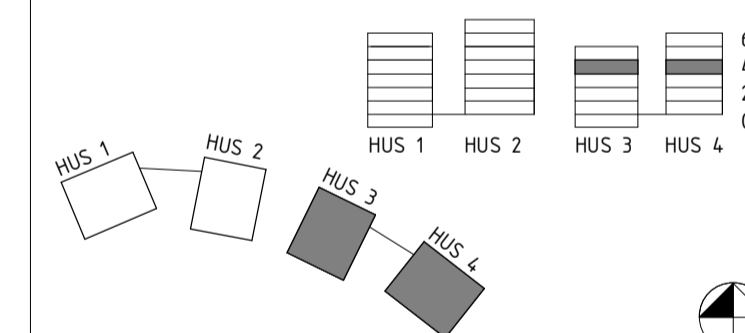

UPPDRAGSNUMMER XXXXX	HANDLAGGARE MR	RITAD/KONSTRUERAD AV WJ
DATUM 2023-12-04	ANSVARIG MWA	

### BYGGLOVSHANDLING



### GRANATEN BOLLMORABERG 1 OCH 3 TYRESÖ

A	VIDA ARKITEKTKONTOR	08-6769670
K	B JERKING	070 369 03 26
B	FIRE SAFETY DESIGN	073 979 68 08
V	B JERKING	10 211 84 48
E	B JERKING	073 651 19 47



PLAN  
PLAN 4, TYPPLAN, HUS 3&4

SKALA 1:100 1:200	(A1) (A3)	RITNINGSNUMMER A-40-1-304	BET
-------------------------	--------------	------------------------------	-----

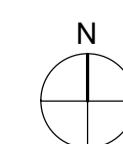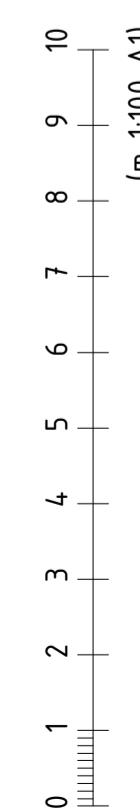

HUS 3 & 4 Plan 4  
1 : 100