


FÖRKLARINGAR

Alla mått i meter om ej annat anges.

- G = Garderob
- F = Förvaring/Förråd
- KLK = Klädkammare
- HK = Hissknapp
- K/F = Kyl och frys
- KM = Kombimaskin (tvätt/tork)
- RL = Rökgas/uppstigningslucka
- ST = Städskåp
- SN = Snörasskydd
- VH = Ventilationshuv
- T:X = Taklutning
- SC = Solcell
- HT = Hissstopp


KLK, FRD, F = Förråd för respektiva lägenheter

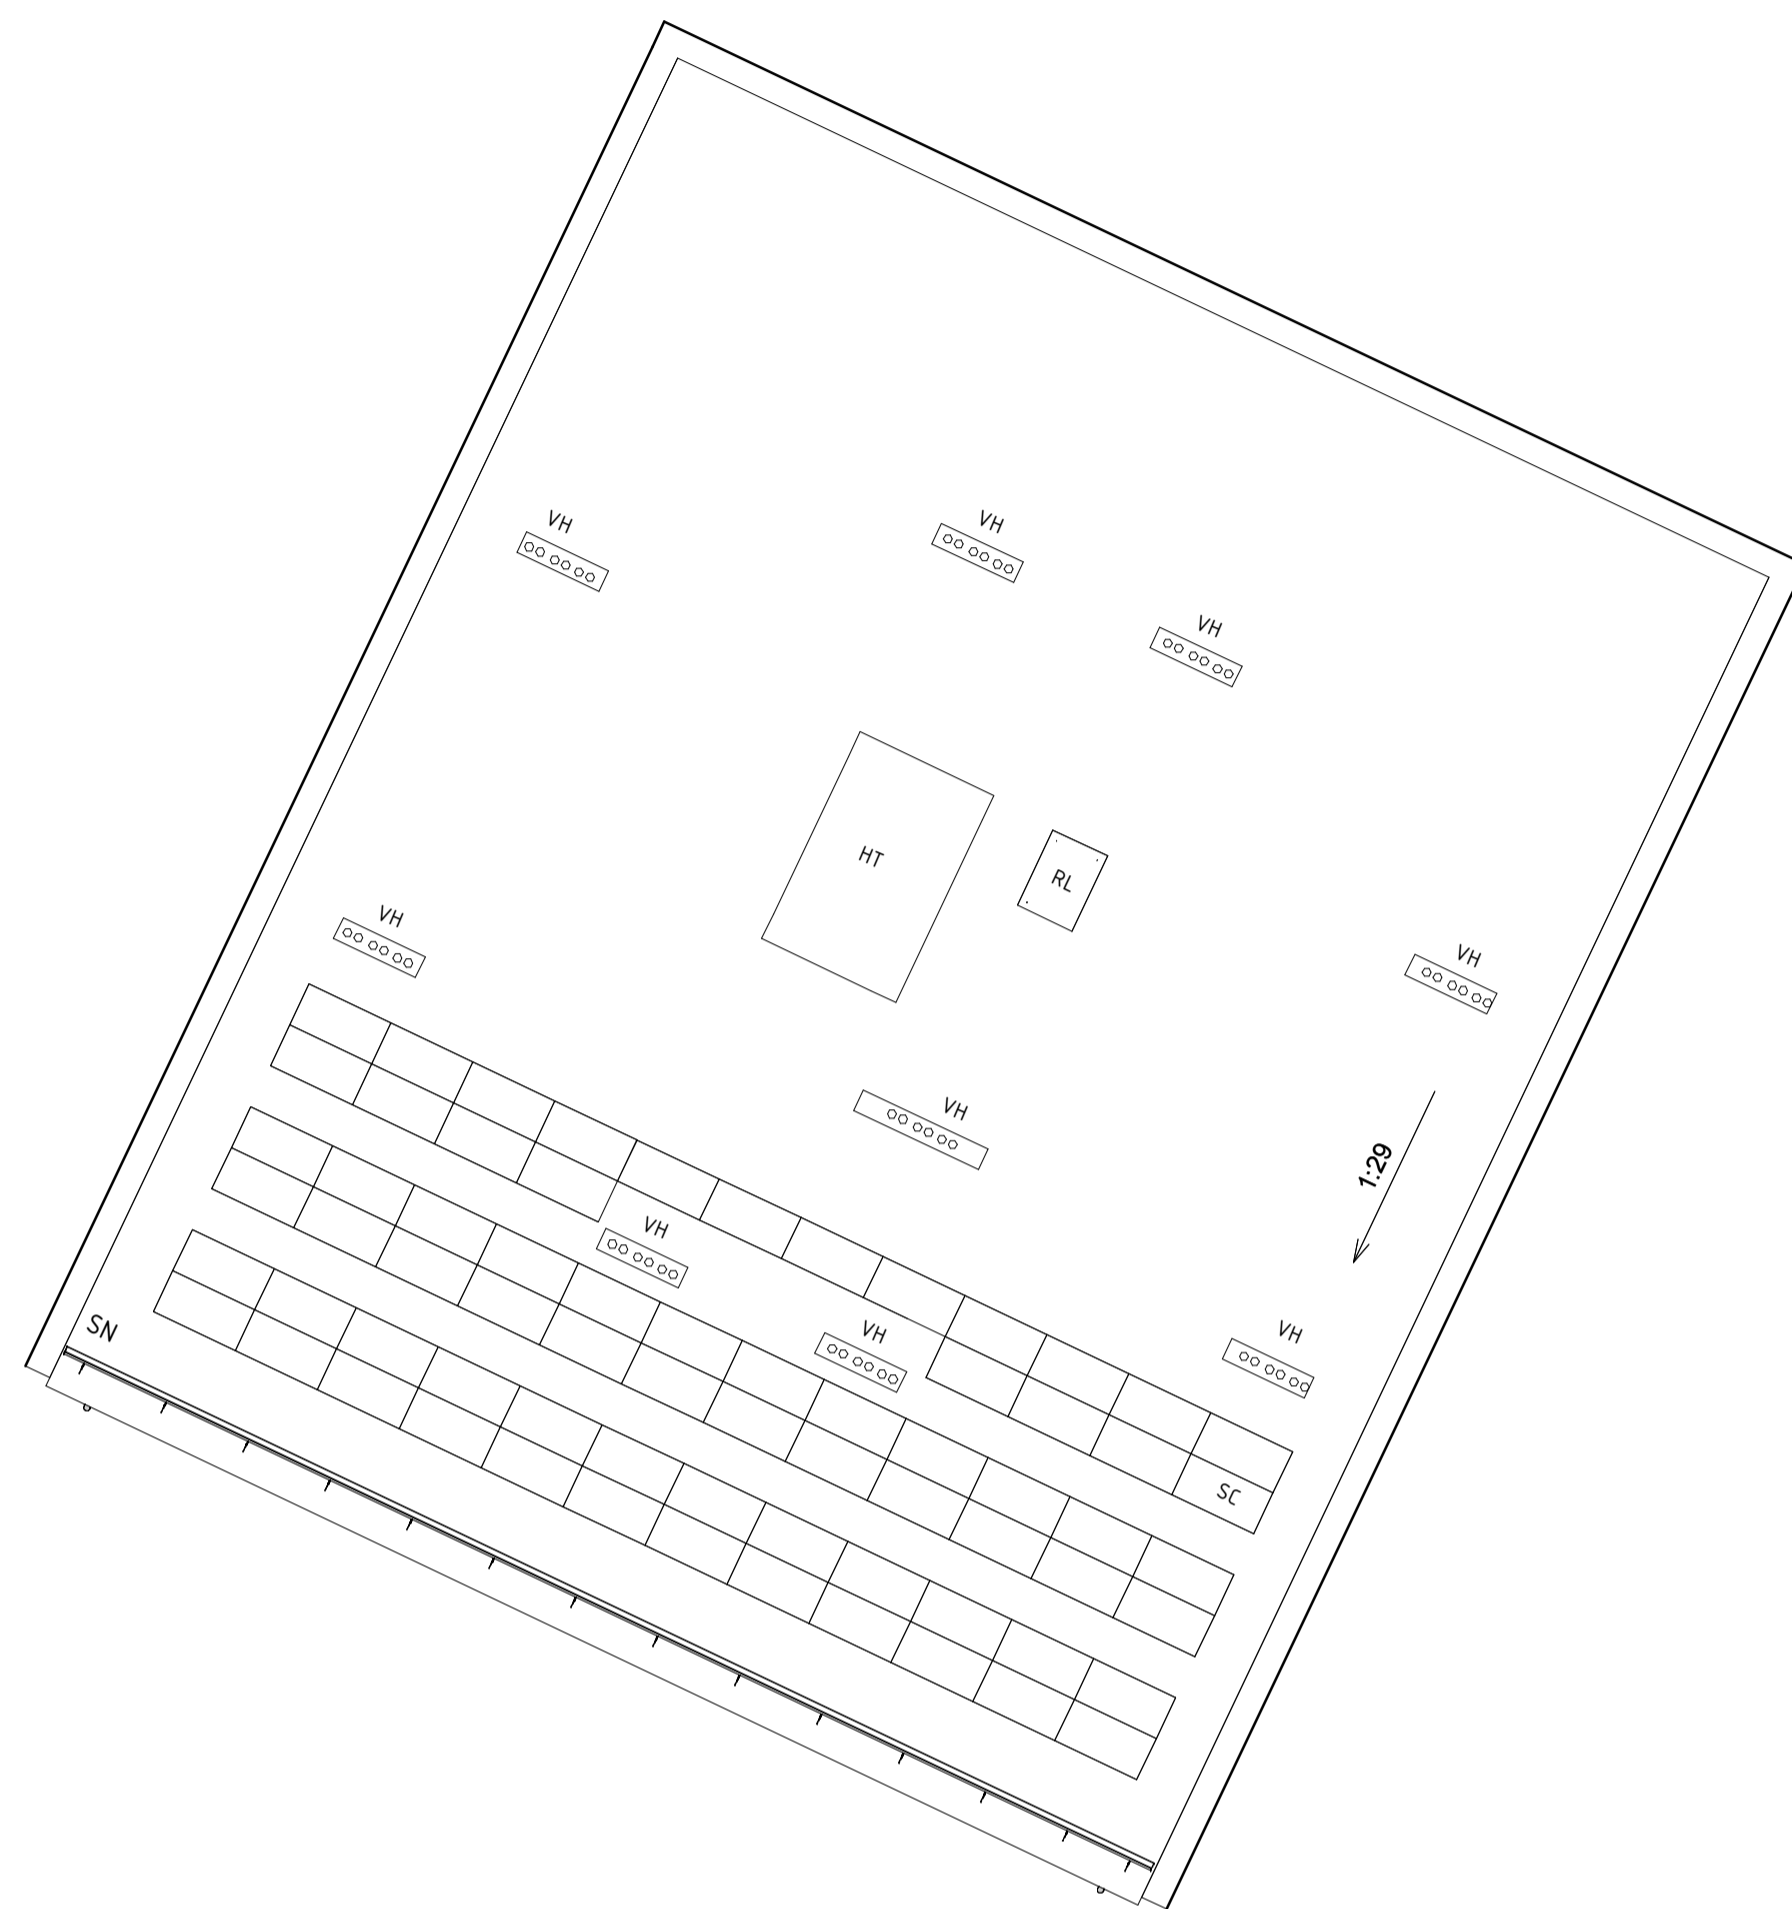

HÄNVISNINGAR

Se ritning: A-01-1-001

RET	ANT	ÄNDRINGEN AVSYR	DATUM	SEN
				6
				7
				4
				2
				2
				0

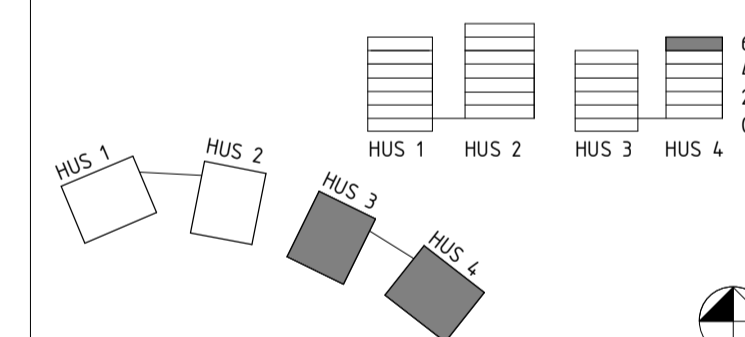

UPPDRAGSNUMMER XXXXX	HANDLÄGGARE MR	RITAD/KONSTRUERAD AV WJ
DATUM 2023-12-04	ANSVARIG MWA	

BYGGLOVSHANDLING


GRANATEN BOLLMORABERG 1 OCH 3 TYRESÖ

A	VIDA ARKITEKTKONTOR	08-6769670
K	BJERKING	070 369 03 26
B	FIRE SAFETY DESIGN	073 979 68 08
V	BJERKING	10 211 84 48
E	BJERKING	073 651 19 47

vida VENTURES IN DESIGN AND ARCHITECTURE
TEGNERGÅTAN 37A SE-11161 STOCKHOLM
PHONE +46 8 6769670
www.vidastockholm.com info@vidastockholm.com

PLAN
PLAN 6, TAKPLAN HUS 3 & TYPPPLAN HUS 4

SKALA 1:100 1:200	(A1) (A3)	RITNINGSNUMMER A-40-1-306	BET
-------------------------	--------------	------------------------------	-----

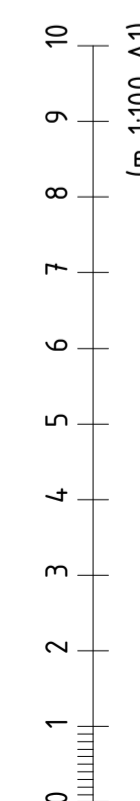

HUS 3 & 4 Plan 6
1 : 100