

FÖRKLARINGAR


Alla mått i meter om ej annat anges.

- RL = Rökgas/uppstigningslucka
- SN = Snörasskydd
- SC = Solcell
- VH = Ventilationshuv
- 1X = Taklutning
- HT = Hisstopp

HÄNVISNINGAR

För hänvisningar se A-01-1-001

RET	ANT	ÄNDRINGEN AVSER	DATUM	SEN
				7
				6
				5
				4
				3
				2
				1
				0

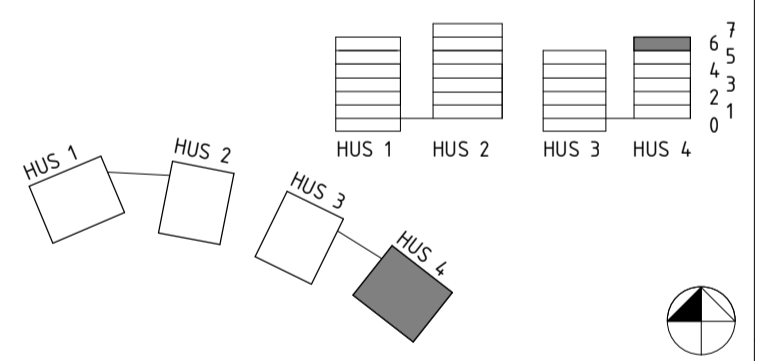

UPPDRAGSNUMMER XXXXX	HANDLÄGGARE MR	RITAD/KONSTRUERAD AV WJ
DATUM 2023-12-04	ANSVARIG MWA	

BYGGLOVSHANDLING

GRANATEN



BOLLMORABERG 1 OCH 3
TYRESÖ

A	VIDA ARKITEKTKONTOR	08-6769670
K	BJERKING	070 369 03 26
B	FIRE SAFETY DESIGN	073 979 68 08
V	BJERKING	10 211 84 48
E	BJERKING	073 651 19 47

vida VENTURES IN DESIGN AND ARCHITECTURE
 TEGNERGATAN 37A SE-11161 STOCKHOLM
 PHONE +46 8 6769670
 www.vidastockholm.com info@vidastockholm.com

PLAN
PLAN 7, TAKPLAN, HUS 4

SKALA 1:100 1:200	(A1) (A3)	RITNINGSNUMMER A-40-1-307	BET
-------------------------	--------------	------------------------------	-----

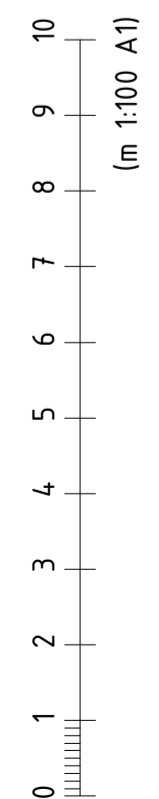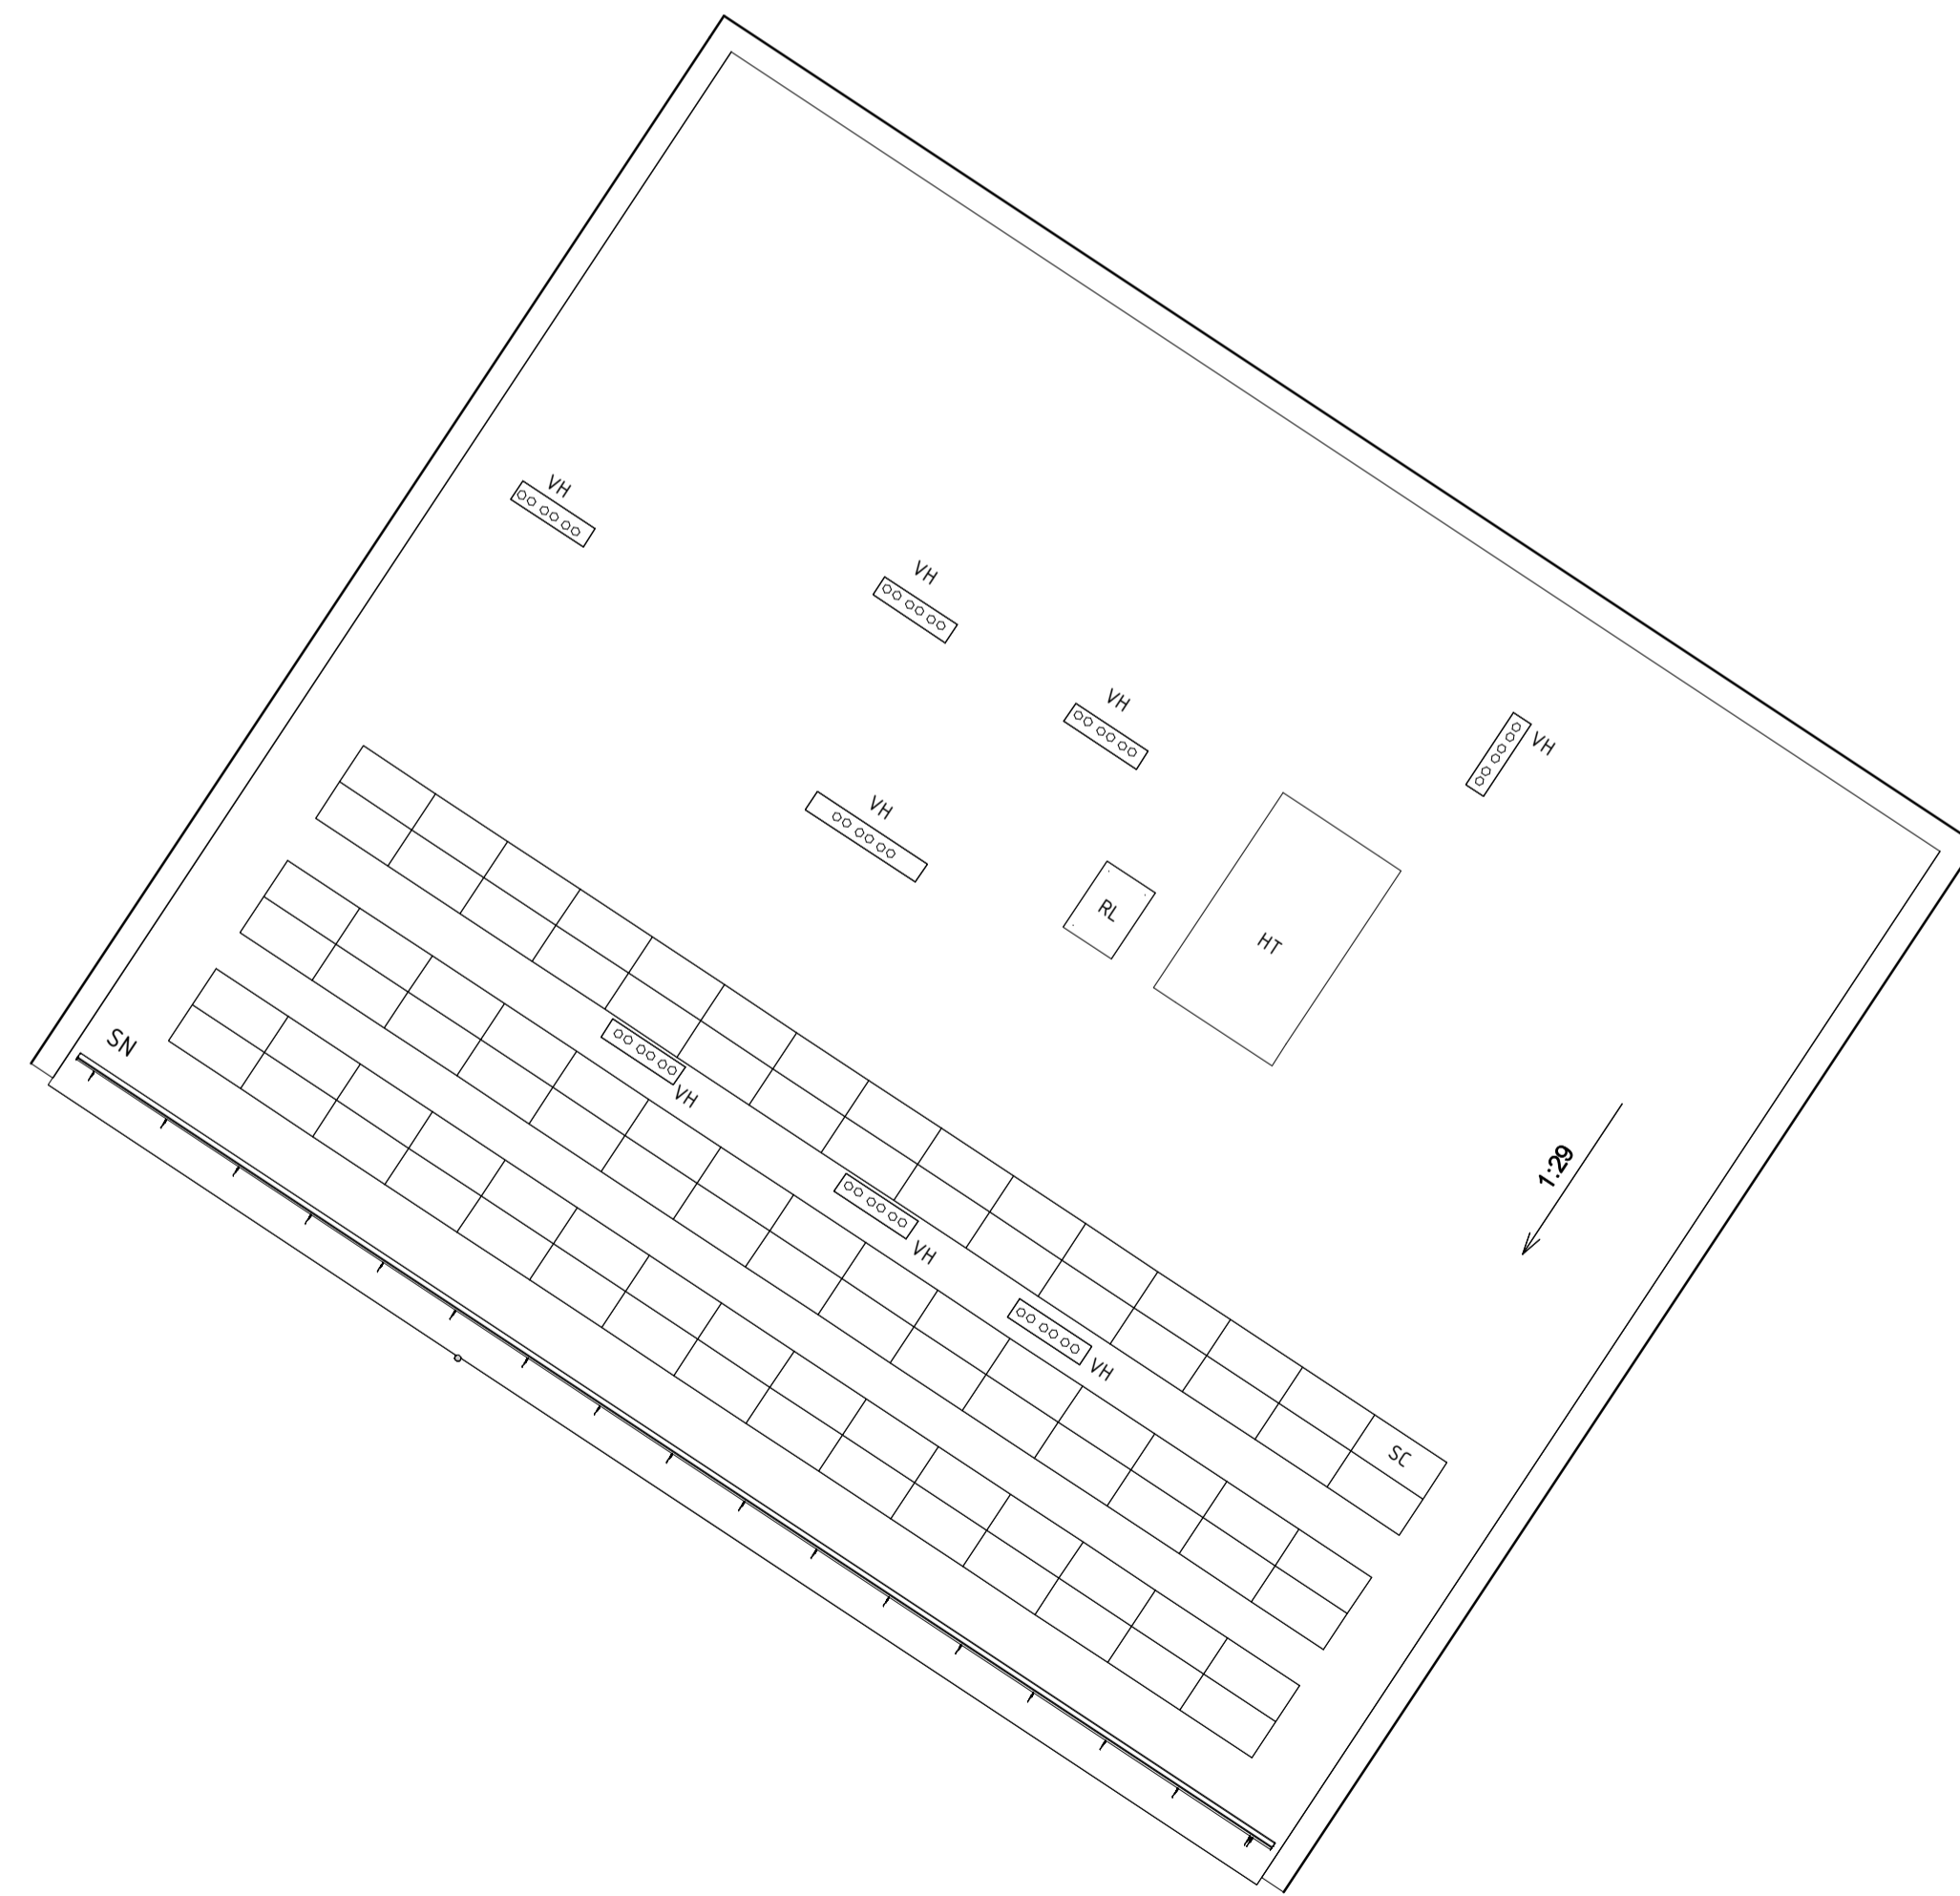

HUS 4 Takplan
1 : 100